




PLACA DE CONTRAPISO e=0.15m  
Escala: 1/12.5

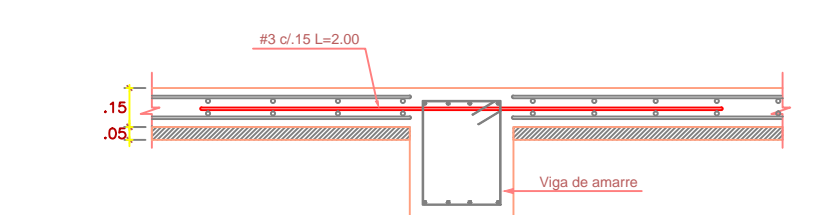


DETALLE CONEXION PLACA DE CONTRAPISO A VIGAS DE AMARRE  
Escala: 1/25

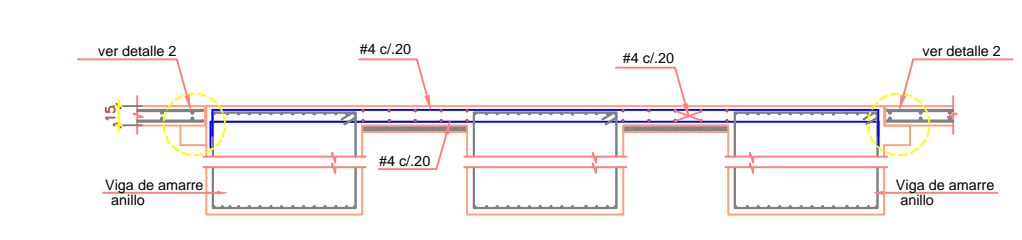

DETALLE PLACA DE CIMENTACION EN ZONA DE ANILLOS  
Escala: 1/25

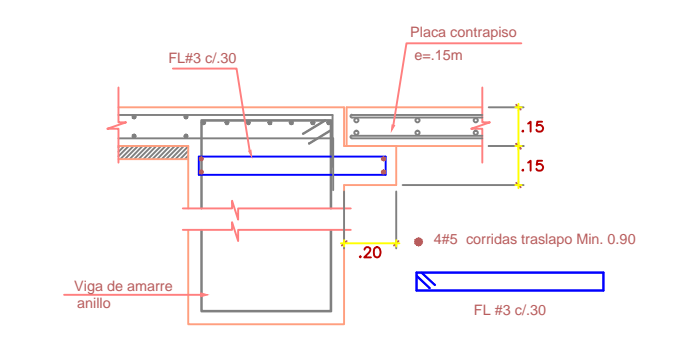

DETALLE 2 ZONA DE ANILLOS  
Escala: 1/25

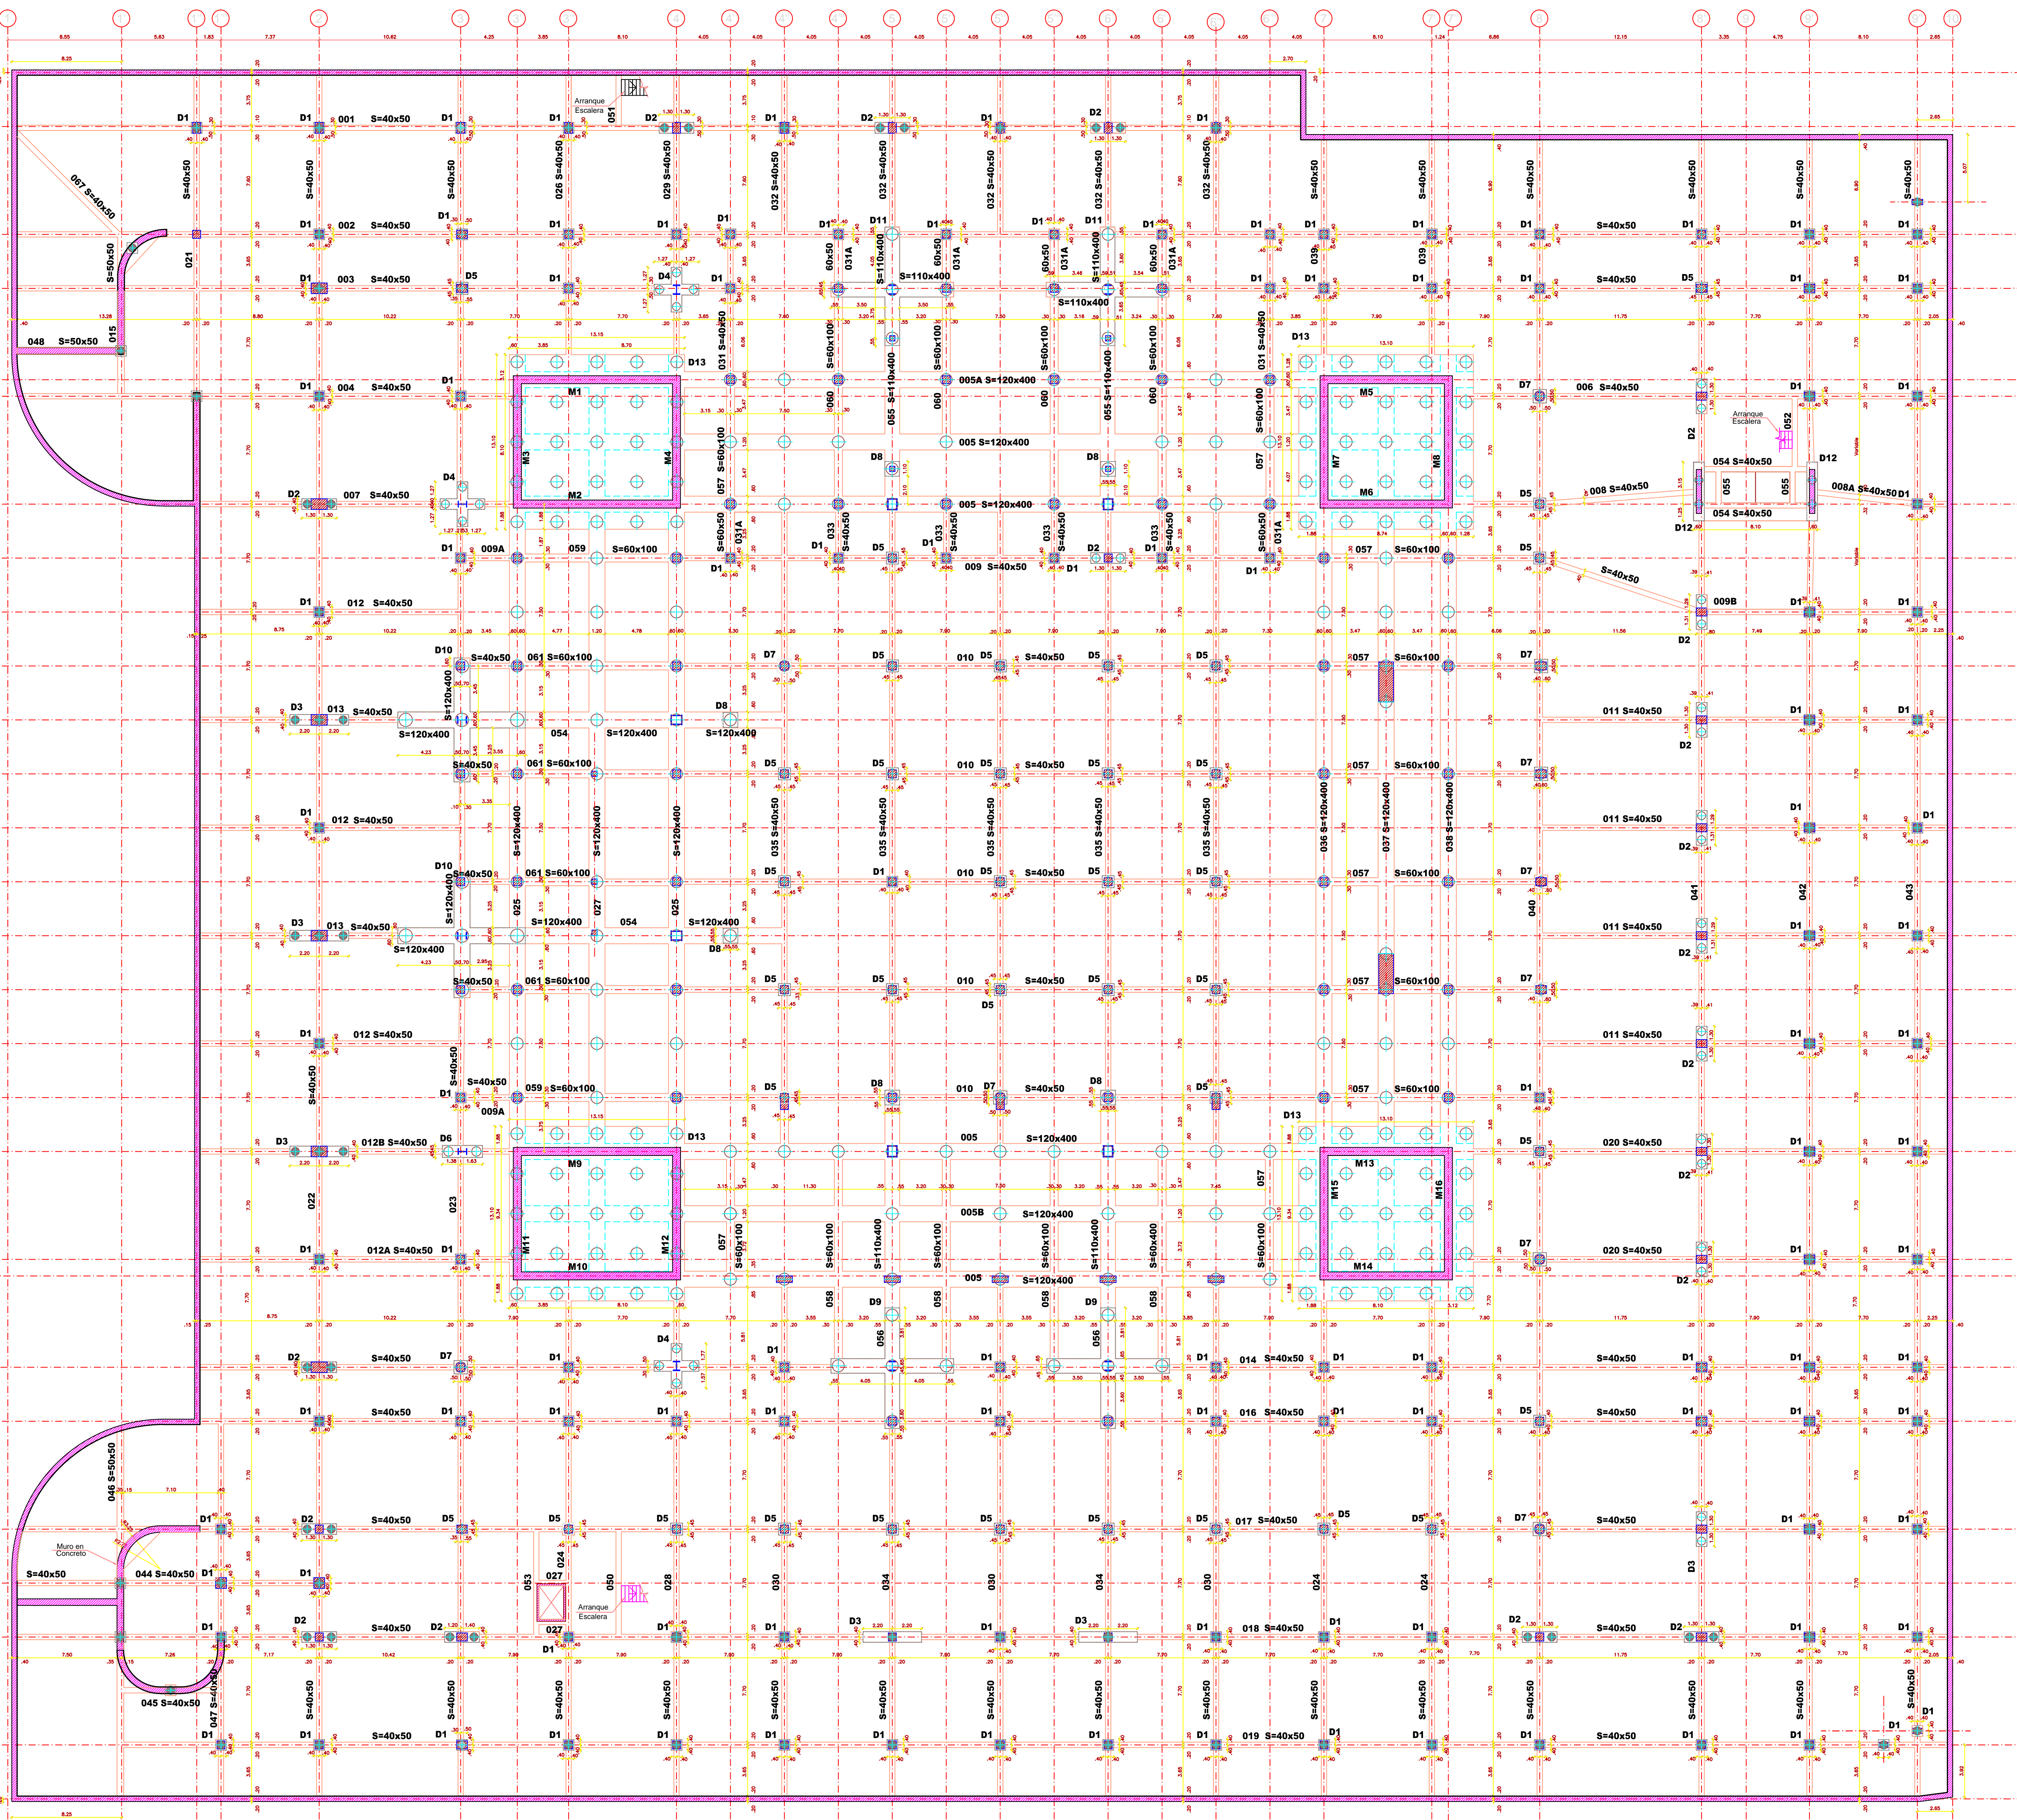

PLANTA DE CIMENTACION  
Escala: 1/200

- Indica Pantalla Pre-Excavada e=40m
- Indica pilote
- D# Indica tipo de dado

CONCRETO: PILOTES  
f<sub>c</sub>=210Kg/cm<sup>2</sup>

CONCRETO: PANTALLA  
f<sub>c</sub>=280Kg/cm<sup>2</sup>

NOTA:  
Este plano debe ser revisado y aprobado por el  
Ingeniero de obras.  
www.ingenieros.com.uy