


PLANTA DE CIMENTACION
Escala 1:200


- Indica Pantalla Pre-Cavada = 40cm
- Indica tipo de viga

NOTAS:
1. Ver carta 1-1 correspondiente al detalle de viga en apoyo en planta E-408


DETALLE 2
APOYO CONTRAPIESO EN VIGAS H=2-50MM

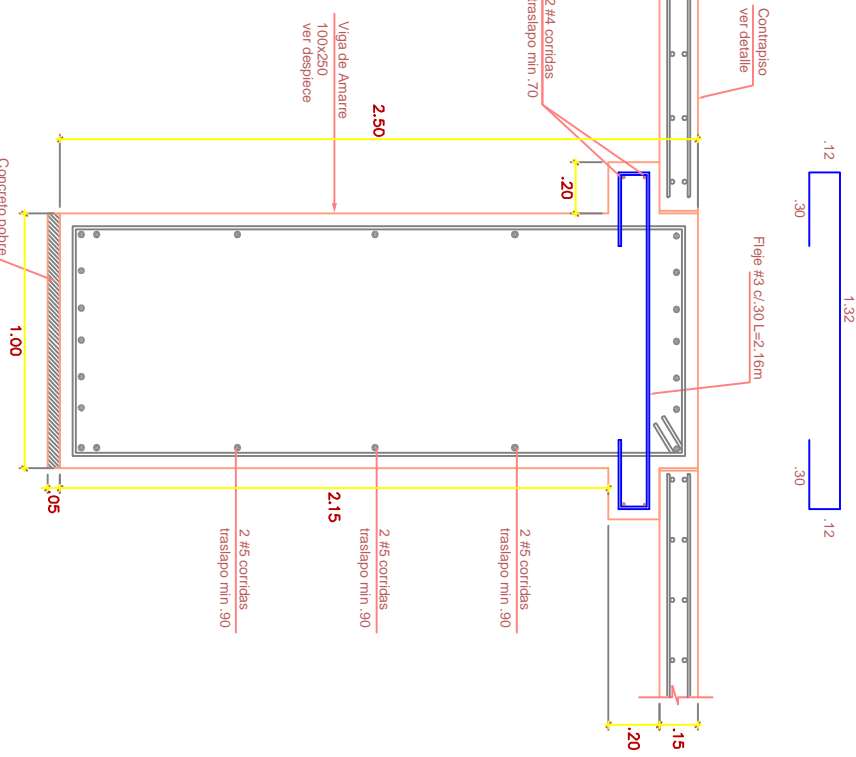


DETALLE CONEXION PLACA DE CONTRAPIESO A VIGAS DE AMARRAR

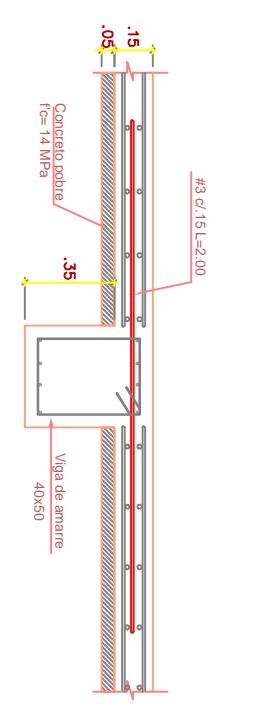

PLACA DE CONTRAPIESO eqn. 15cm

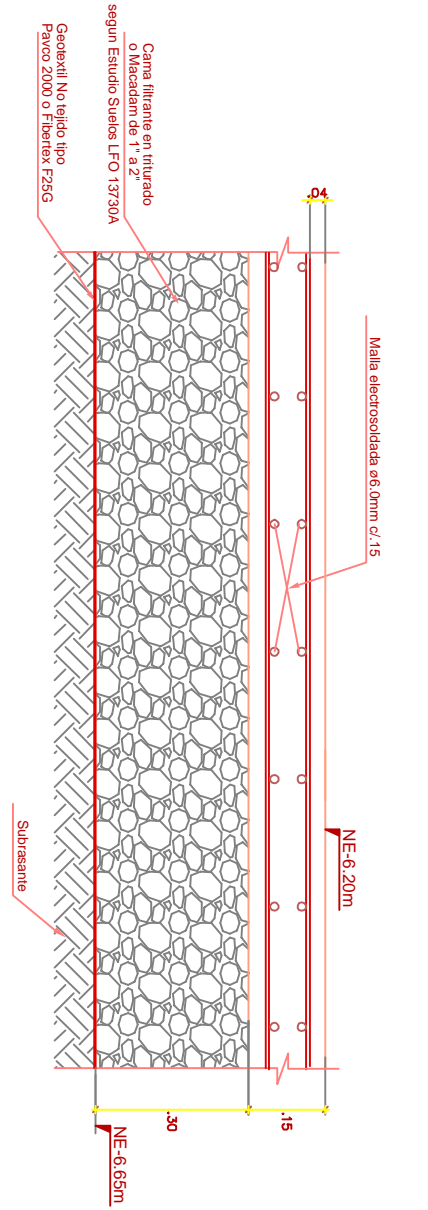

CONCRETO PILOTES
f_c=210kg/cm²
CONCRETO PANTALLA PREEXC.
f_c=230kg/cm²
CONCRETO DADOS Y VIGAS
f_c=250kg/cm²

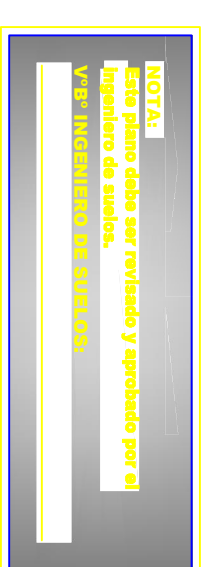

CICB - CENTRO INTERNACIONAL DE CONVENCIONES
BOGOTÁ

PLANTA DE CIMENTACION
CORTE DE PLACA DE CONTRAPIESO
INDICADAS

FECHA: 24/06/2014
DIRECTOR DE PROYECTO: ING. NICOLAS PARRA G.

REV.	FECHA	DESCRIPCION	DESIGNACION
1	2009/02/20	Primer entrega	
2	2009/02/20	Revisión	