


NOTA: EL NIVEL TOPOGRÁFICO 956 CORRESPONDE AL NIVEL ESTRUCTURAL 0.00 INCLUIDO EN LOS PLANOS.

**NOTAS GENERALES:**

1. EL DISEÑO SE HA REALIZADO CON BASE EN EL PROYECTO ESTRUCTURAL Y TOPOGRÁFICO DE LA OBRA, ASÍ COMO EN LOS PLANOS DE OBRAS ANTERIORES.
<b>Fecha:</b> 20 / 02 / 2014 <b>Hoja:</b> AH.CJ. <b>Escala:</b> 1:125		<b>Contenido:</b> <b>PLANTA PISO 2 EDIFICIO EXISTENTE</b>		<b>Planos:</b> A: Arquitectónicos EL: Eléctricos y Datos S: Redes de Gas HS: Hidrosanitarios T: Topográficos		<b>Plan No.:</b> <b>A-018B R-1</b>	
<b>Proyecto:</b> CONSORCIO DANIEL BONILLA - TALEN DE ARQUITECTURA DE BOGOTÁ S.A.S. Director general del proyecto: ARQ. DANIEL BONILLA RAMÍREZ Director proyectado arquitectónico: ARQ. JUAN PABLO ORTIZ				<b>Proyecto:</b> CENTRO DE CONVENCIONES NEOMUNDO BUCARAMANGA Grupo-A: Estudios y Diseños arquitectónicos a Fase III necesarios para la construcción del Centro de convenciones Neomundo de la ciudad de Bucaramanga			
<b>Ubicación:</b> Calle 89 Transversal Oriental Metropolitana-89 Bucaramanga, Santander				<b>Autores:</b> ARQ. DANIEL BONILLA M.P. 25700-28453 CND ARQ. JUAN PABLO ORTIZ M.P. 25700-65890 CND			
<b>Entidad:</b> CENTRO DE CONVENCIONES Y REUNIONES				<b>Autores:</b> ARQ. DANIEL BONILLA M.P. 25700-28453 CND ARQ. JUAN PABLO ORTIZ M.P. 25700-65890 CND			
<b>Fecha:</b> 20 / 02 / 2014 <b>Hoja:</b> AH.CJ. <b>Escala:</b> 1:125				<b>Autores:</b> ARQ. DANIEL BONILLA M.P. 25700-28453 CND ARQ. JUAN PABLO ORTIZ M.P. 25700-65890 CND			

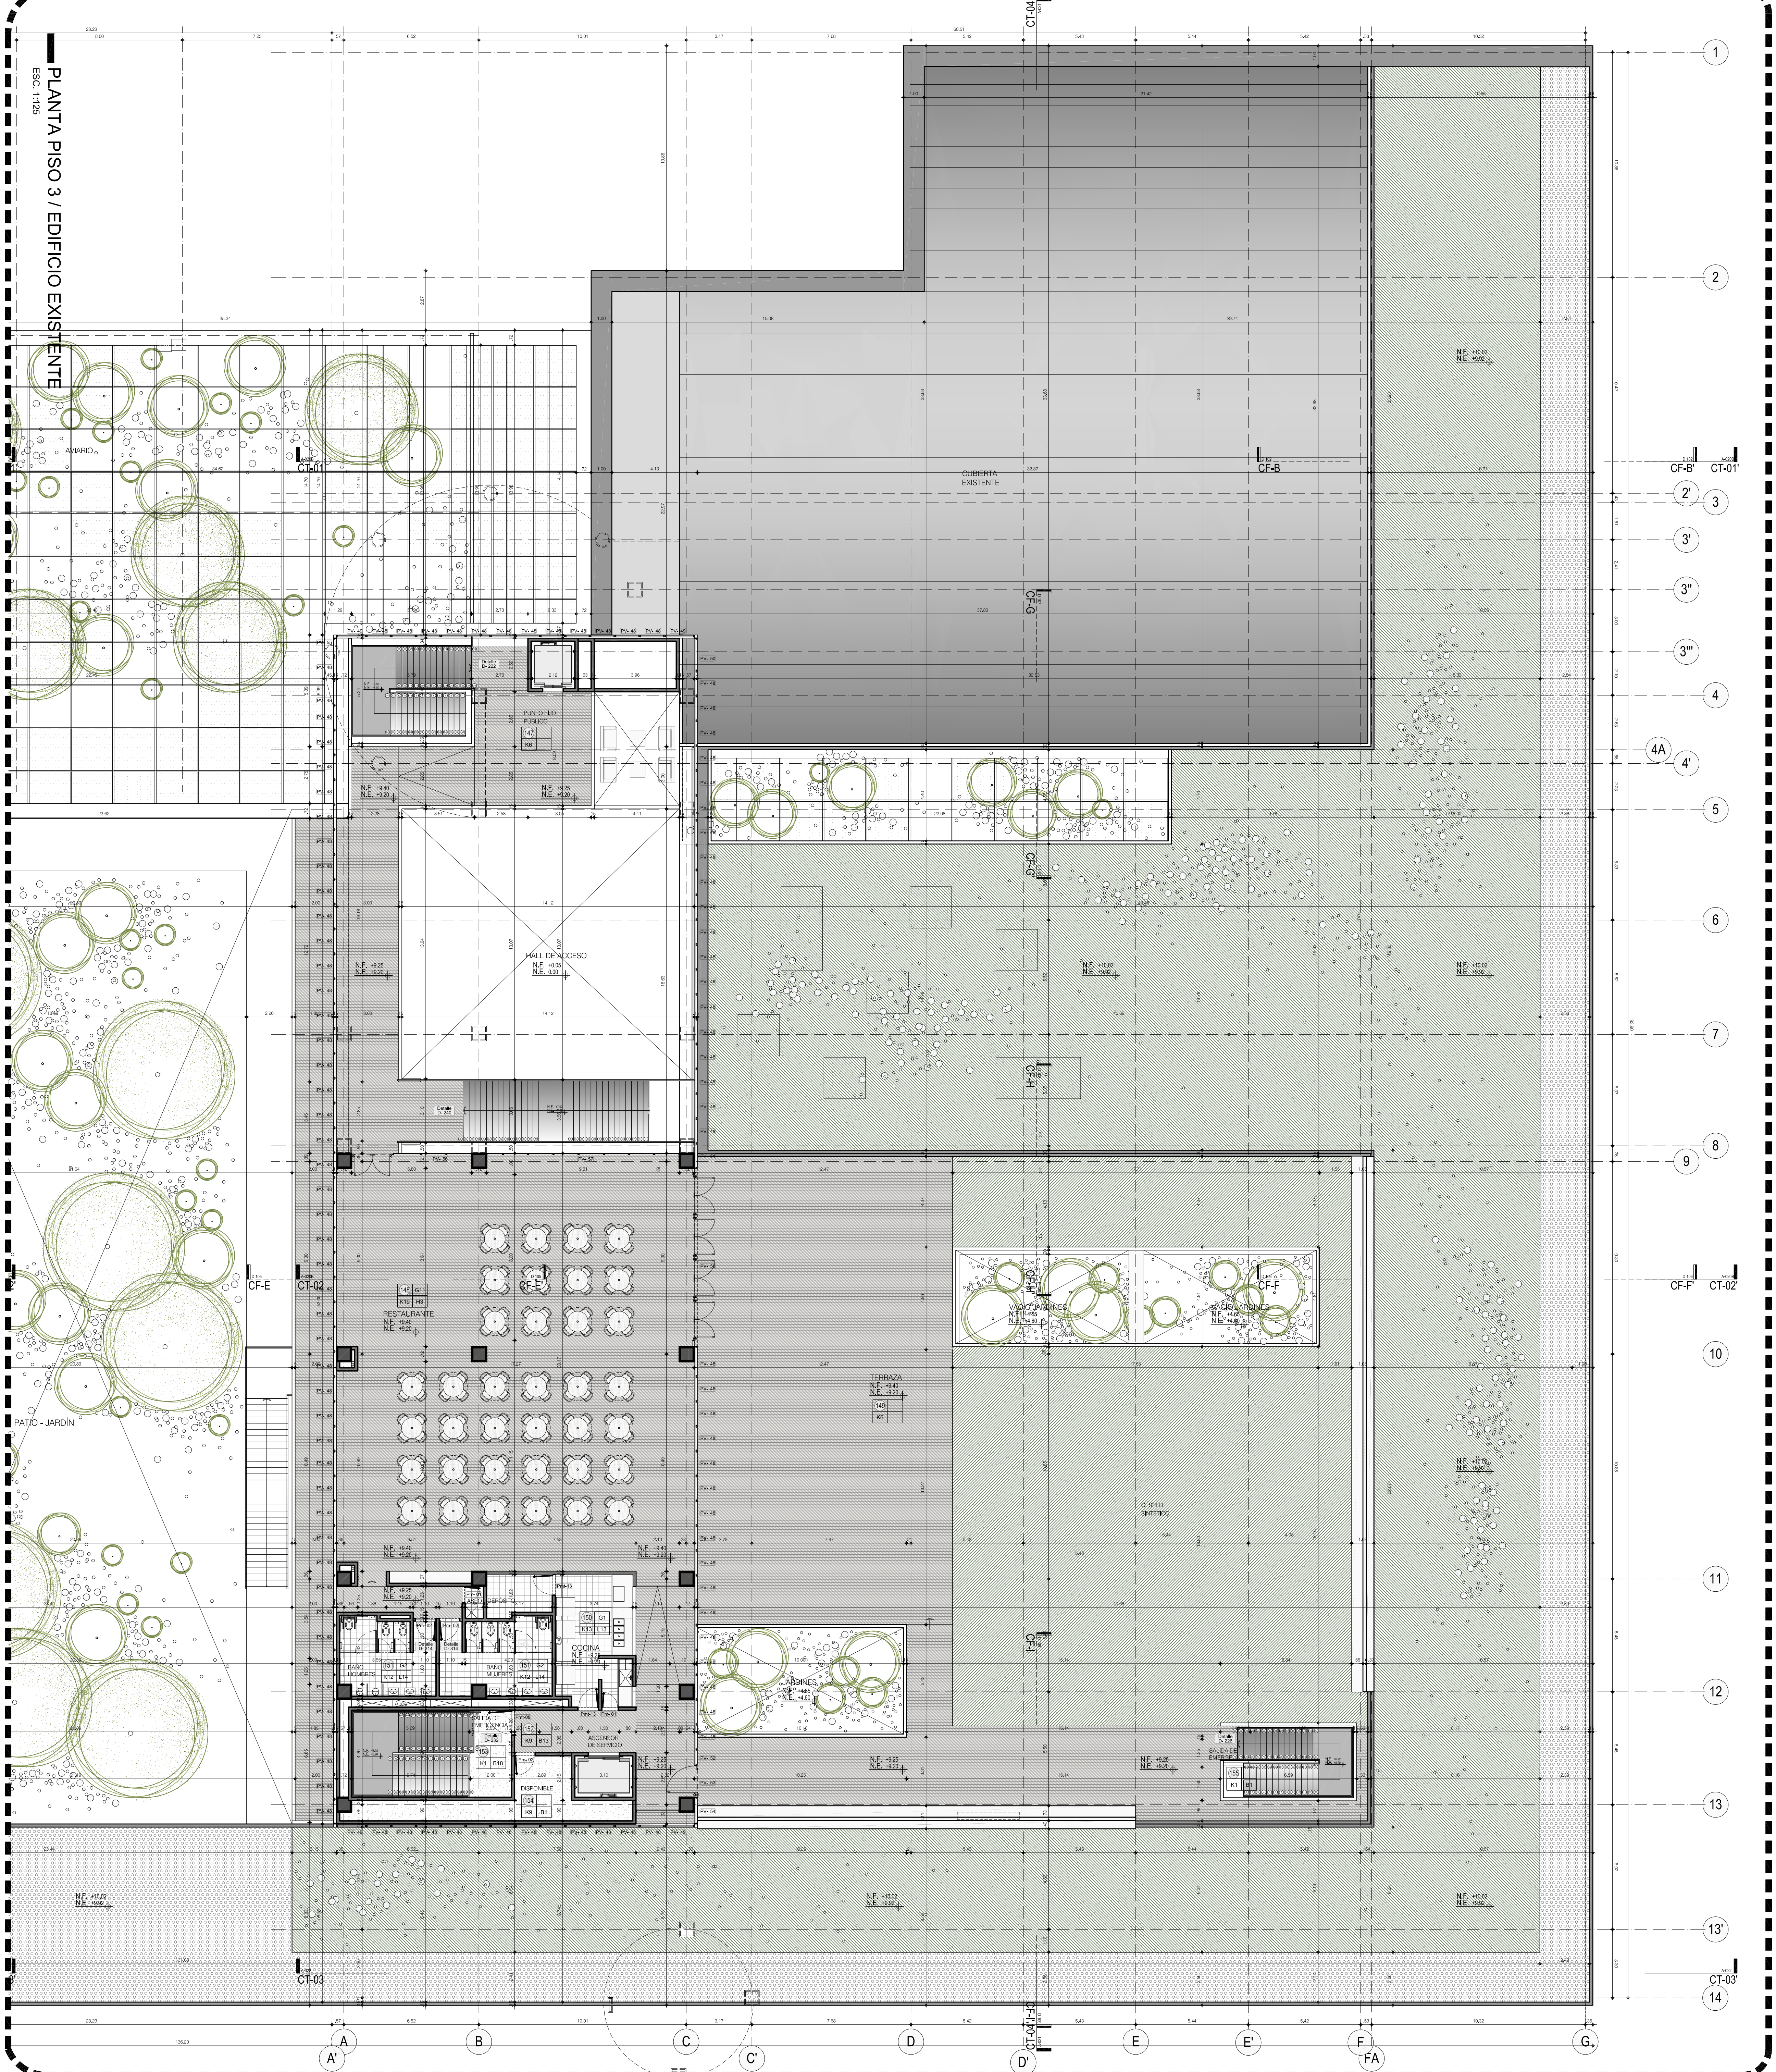

NOTA: EL NIVEL TOPOGRÁFICO 956 CORRESPONDE AL NIVEL ESTRUCTURAL 0.00 INCLUIDO EN LOS PLANOS.

1. NOTAS GENERALES:
1. EL DISEÑO DE ESTE PROYECTO DE ARQUITECTURA SE HA REALIZADO EN EL MARCO DE LA LEY DE SANEAMIENTO AMBIENTAL, DE LA LEY DE CALIDAD DEL AMBIENTE Y DE LA LEY DE TRANSPARENCIA EN LA GESTIÓN PÚBLICA.
Fecha:	20 / 02 / 2014	Hoja:	AH.CJ.	Escala:	1:125
<b>PLANTA PISO 3 EDIFICIO EXISTENTE</b>					
Proyecto:	Arquitectónicos	Plan No.:	A-019B R-1		
EL:	Eléctricos y Datos				
HS:	Redes de Gas				
T:	Topográficos				

**LUIS FRANCISCO BOROQUEZ**  
 Secretario de Infraestructura  
**CLEMENTE LEON OLAYA**  
 Supervisor  
**OSCAR ALONSO VILLABONA GARCIA**

**CONSORCIO DANIEL BONILLA - TALLER DE ARQUITECTURA DE BOGOTÁ S.A.S.**  
 Director general del proyecto  
**ARQ. DANIEL BONILLA RAMIREZ**  
 Director proyecto arquitectónico  
**ARQ. JUAN PABLO ORTIZ**

**CENTRO DE CONVENCIONES NEOMUNDO BUCARAMANGA**  
 Grupo-A: Estudios y Diseños arquitectónicos a Fase III necesarios para la construcción del Centro de convenciones Neomundo de la ciudad de Bucaramanga

**Calle 89 Transversal Oriental Metropolitana-89 Bucaramanga, Santander**

**ARQ. DANIEL BONILLA**  
 M.P. 25700-28453 CND

**ARQ. JUAN PABLO ORTIZ**  
 M.P. 25700-65889 CND

Id	ITEM	FECHA	ACCIÓN
01			
02			
03			
04			
05			

**BOGOTÁ R+I ARQUITECTURA**  
 C.R. 1488773

Fecha: 20 / 02 / 2014  
 Hoja: AH. C.J.  
 Escala: 1:125

**PLANTA PISO 3 EDIFICIO EXISTENTE**

Proyecto: Arquitectónicos  
 EL: Eléctricos y Datos  
 HS: Redes de Gas  
 T: Topográficos

Plan No. A-019B R-1

BOGOTÁ R+I ARQUITECTURA