




1 PLANTEAMIENTO URBANO
ESCALA 1:300

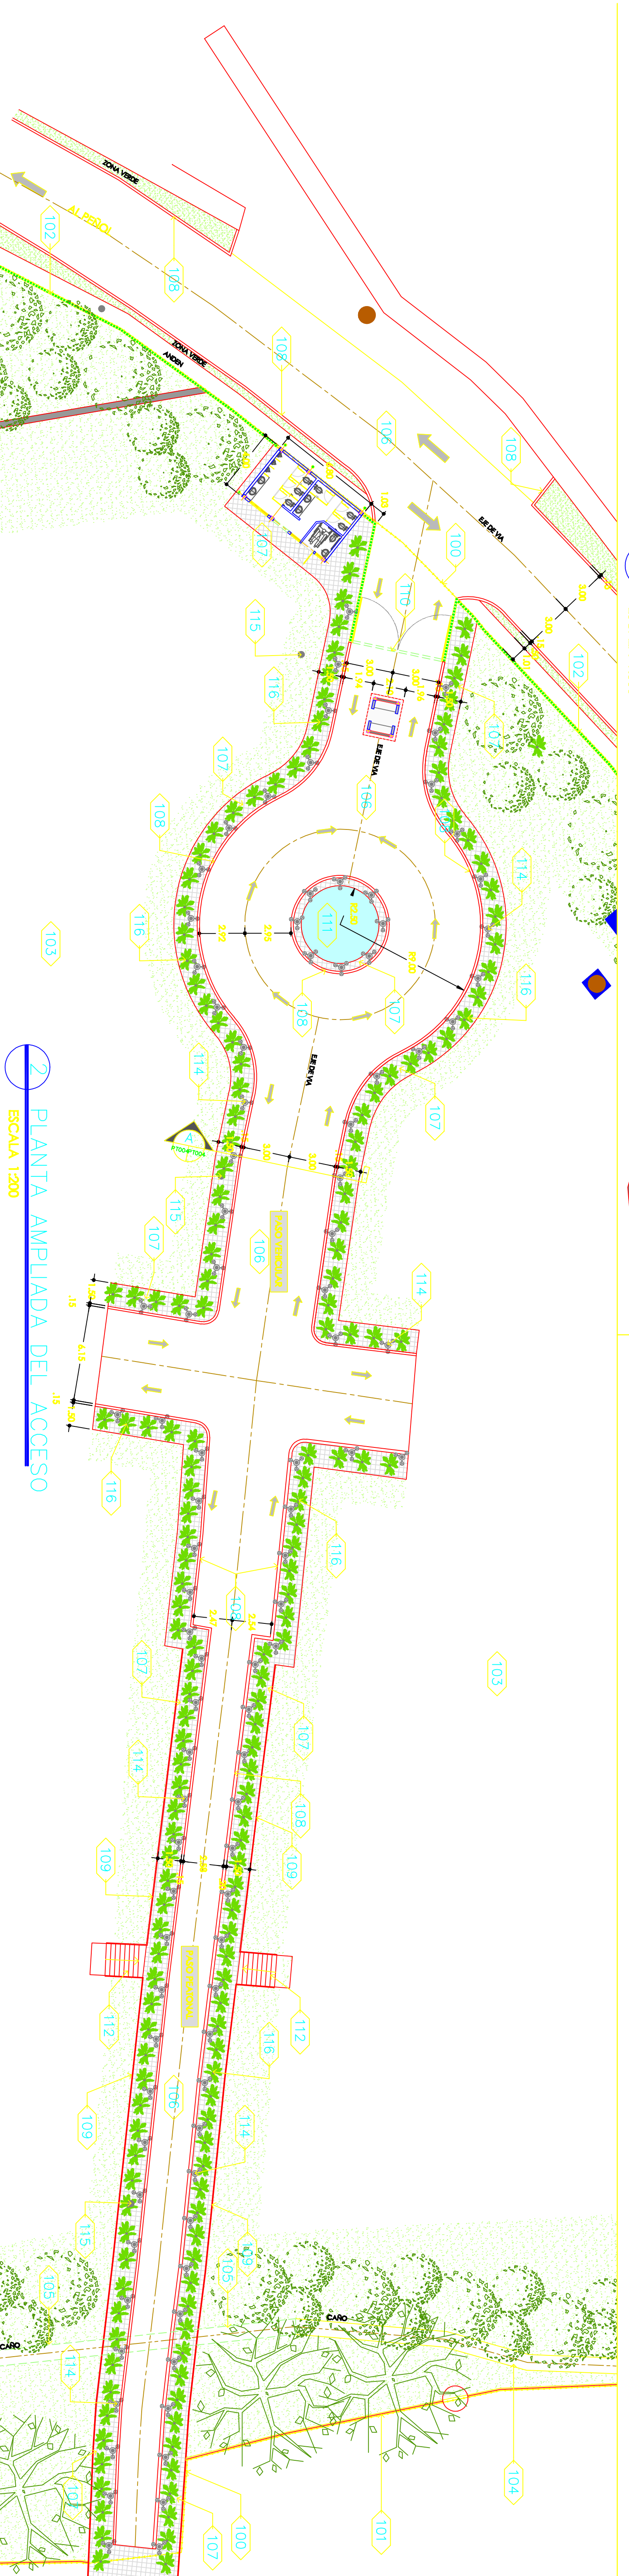

2 PLANTA AMPLIADA DEL ACCESO
ESCALA 1:200

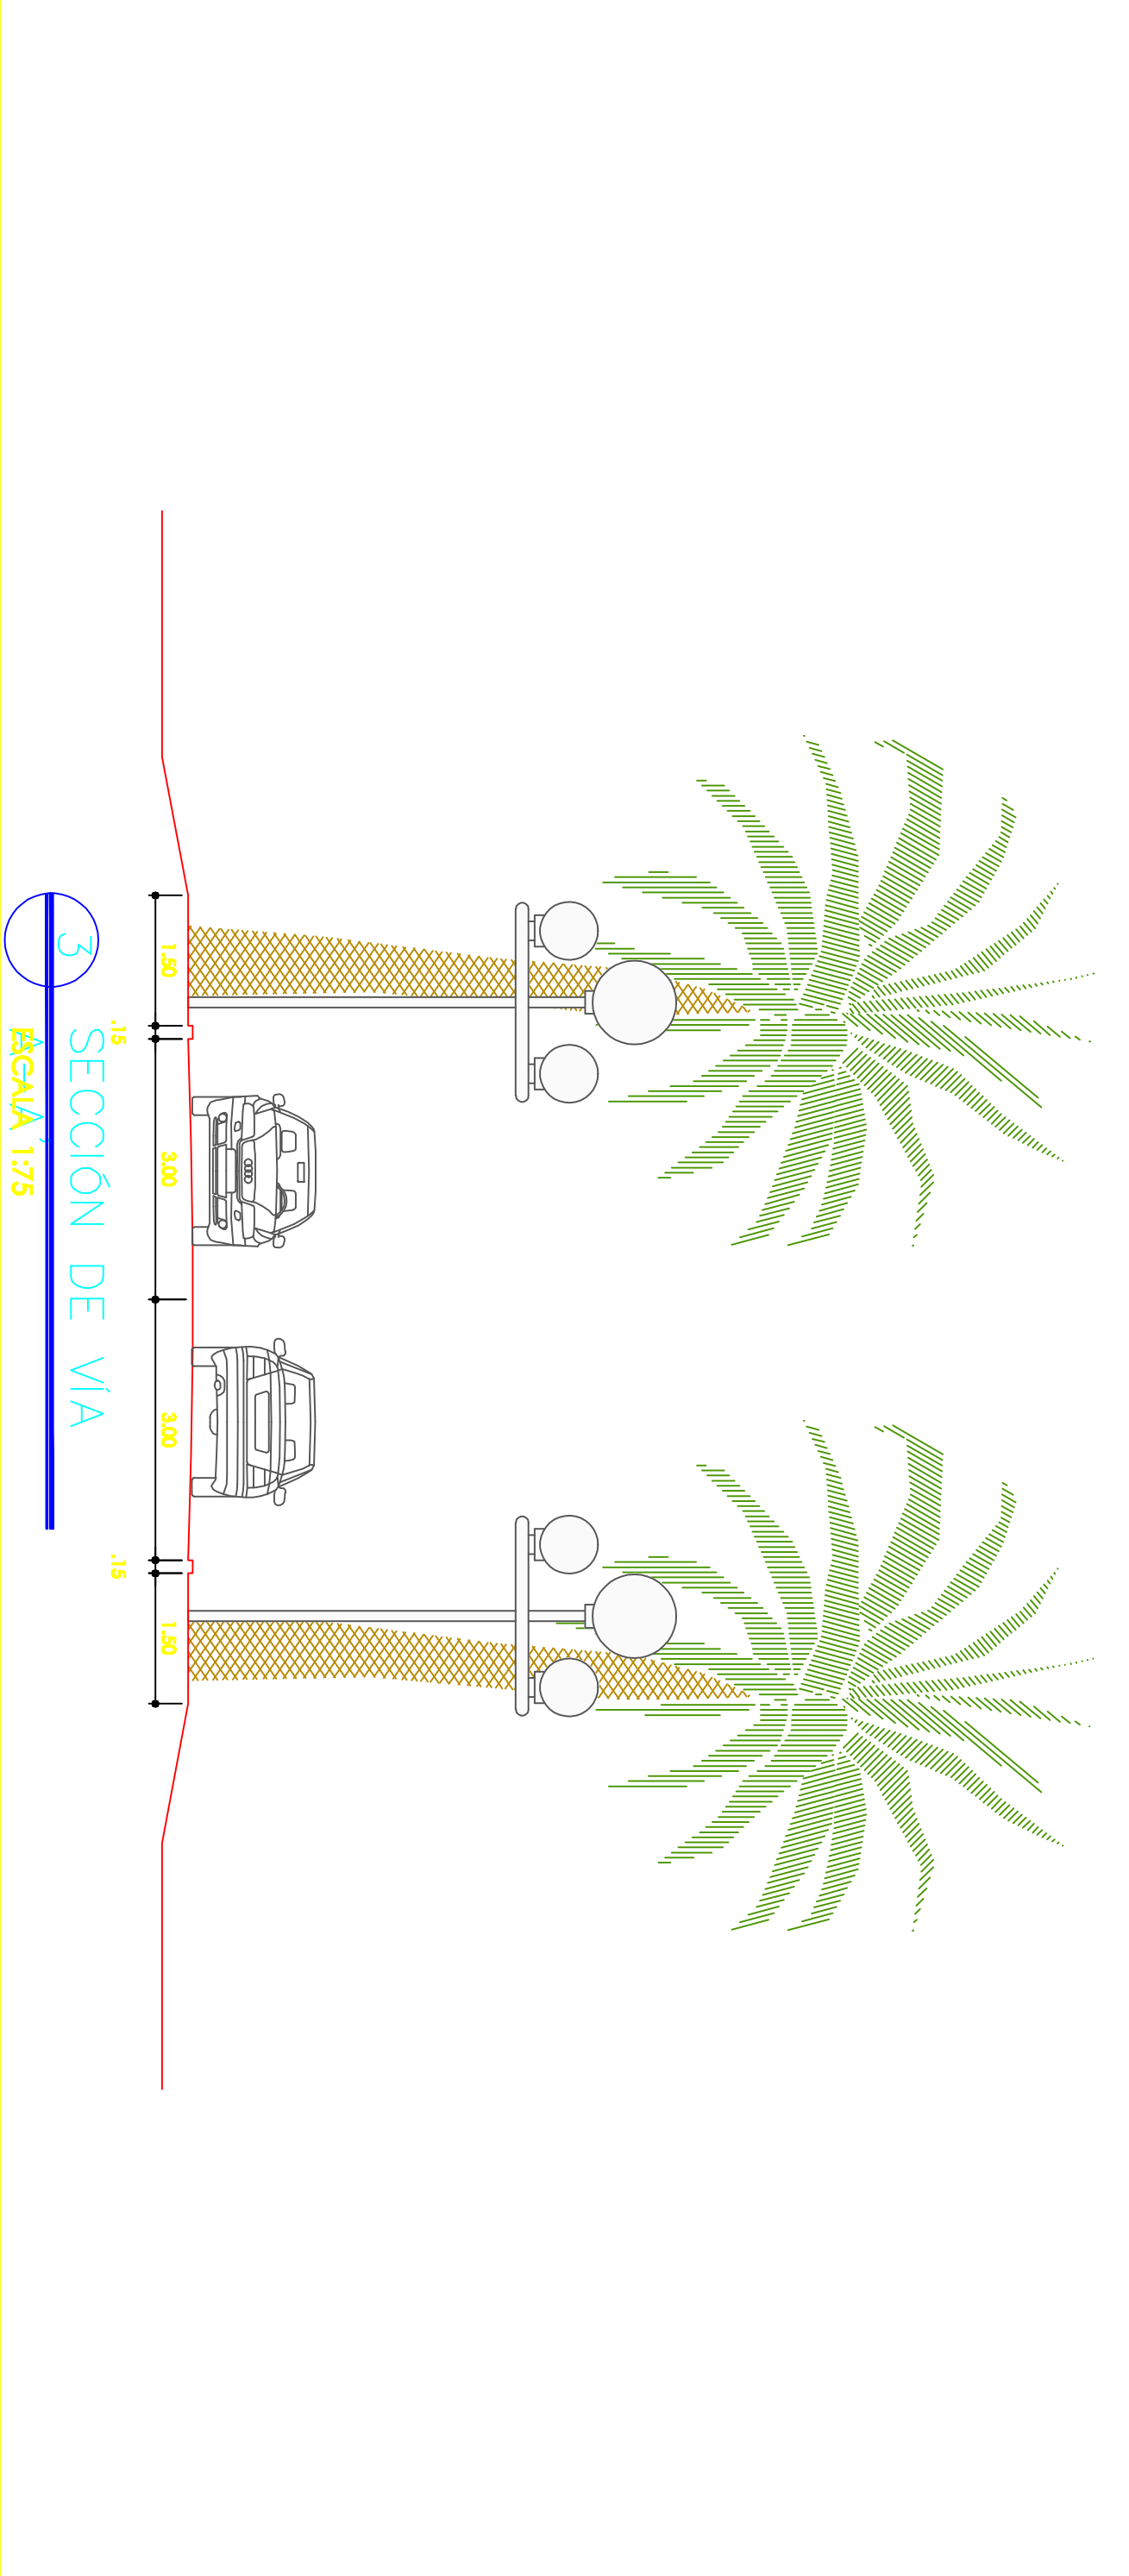


3 SECCIÓN DE VÍA
ESCALA 1:75

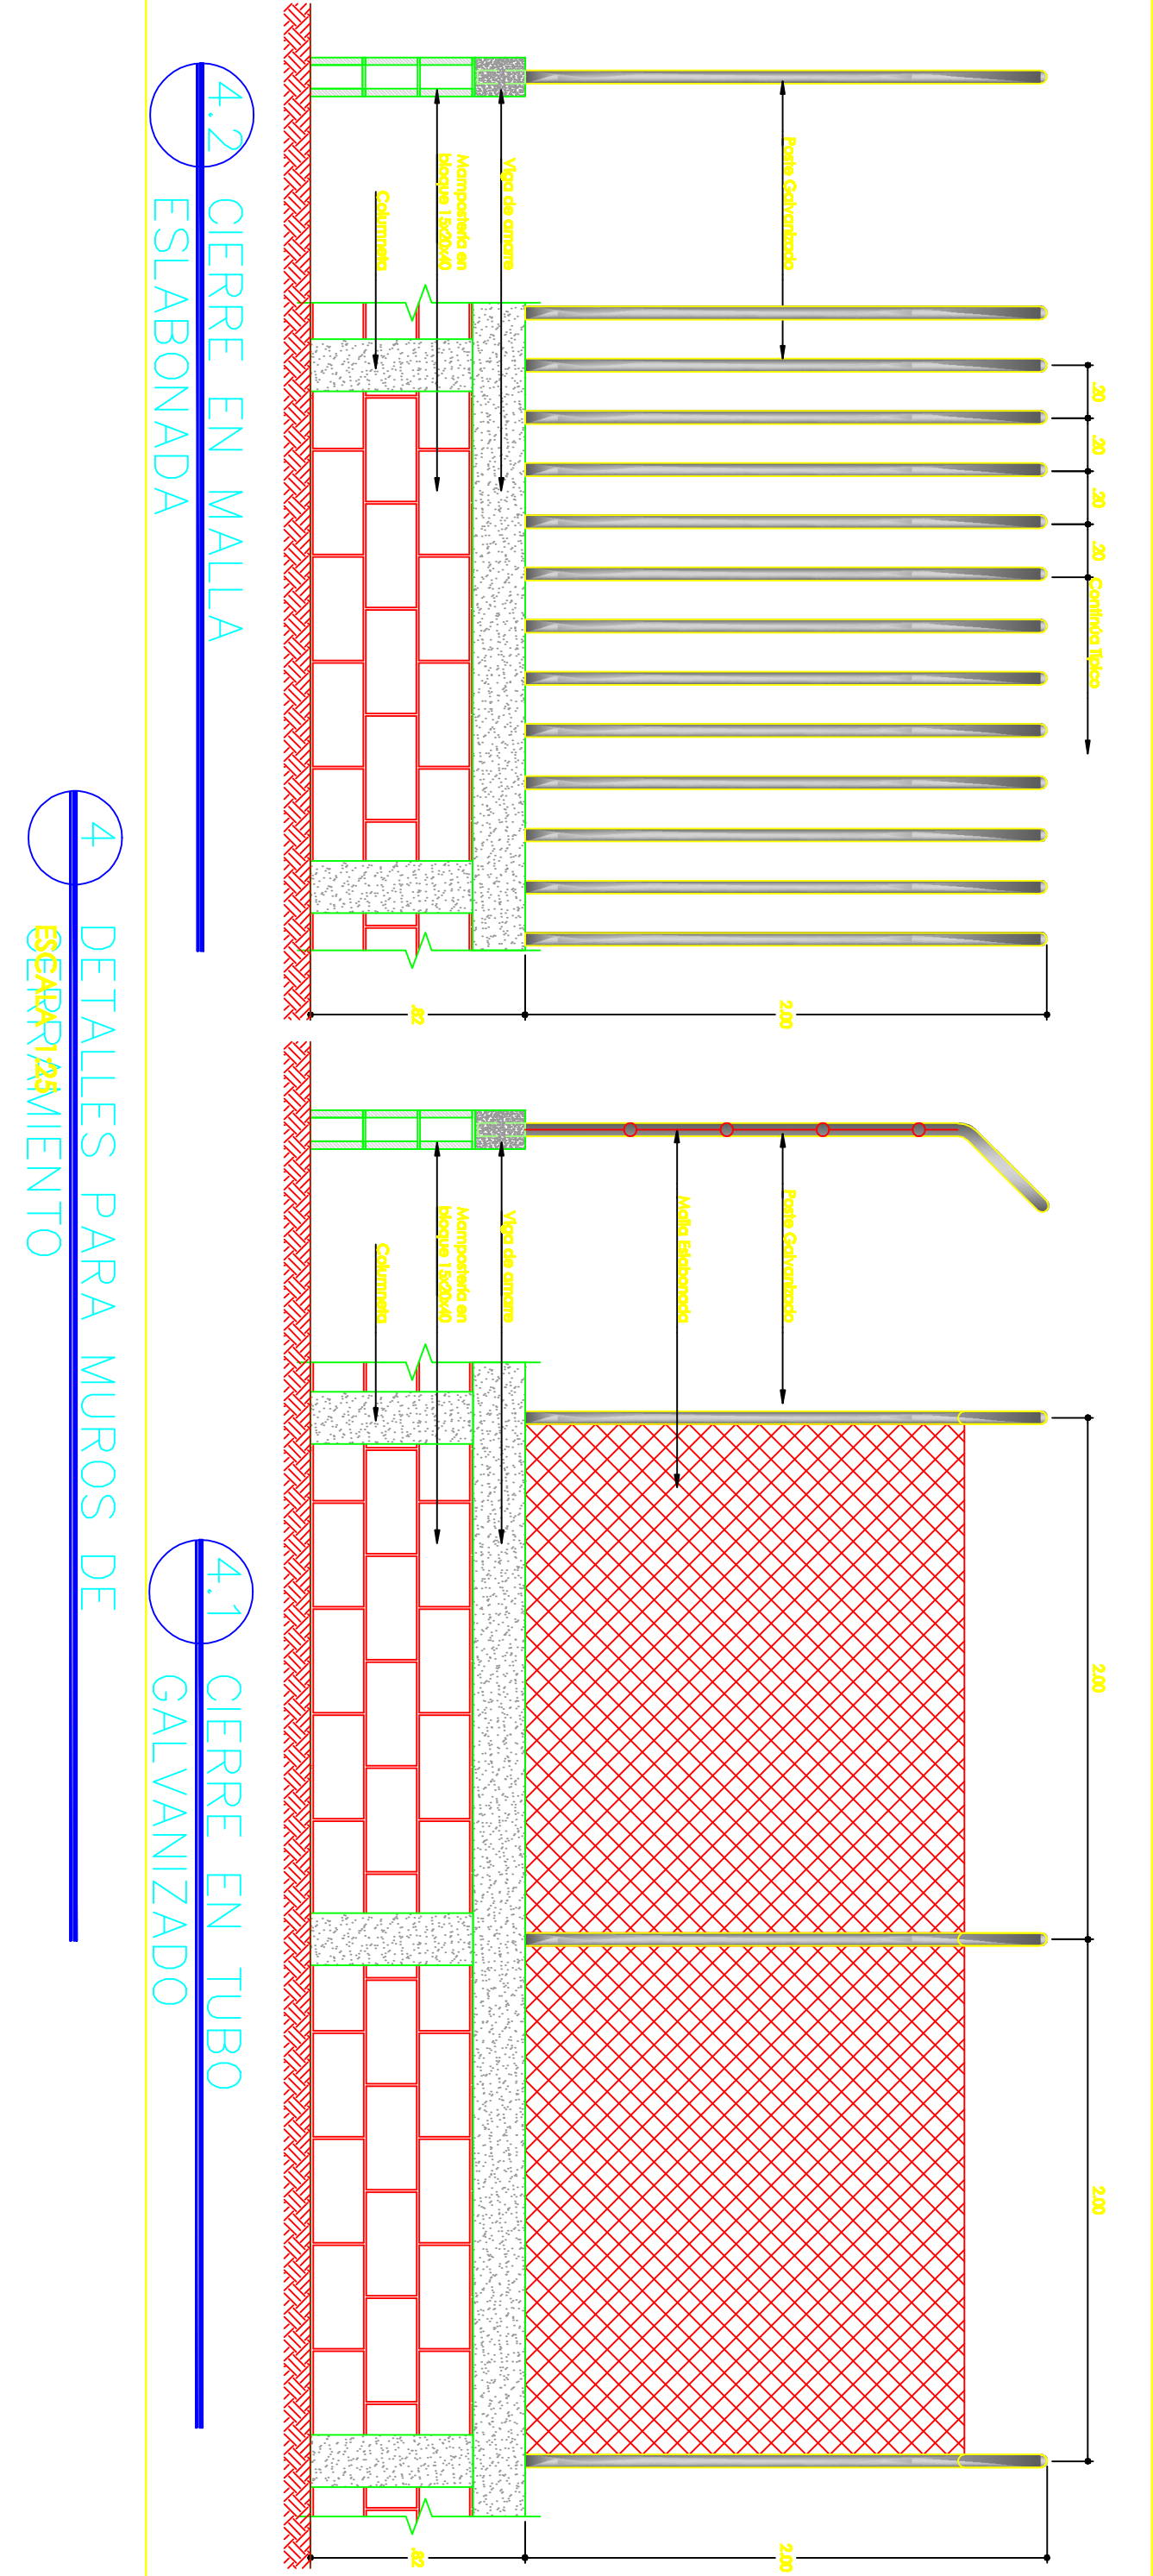

4.2 CIERRE EN MALLA
ESLABONADA

4 DETALLES PARA MUROS DE
ESCARIZAMIENTO

4.1 CIERRE EN TUBO
GALVANIZADO

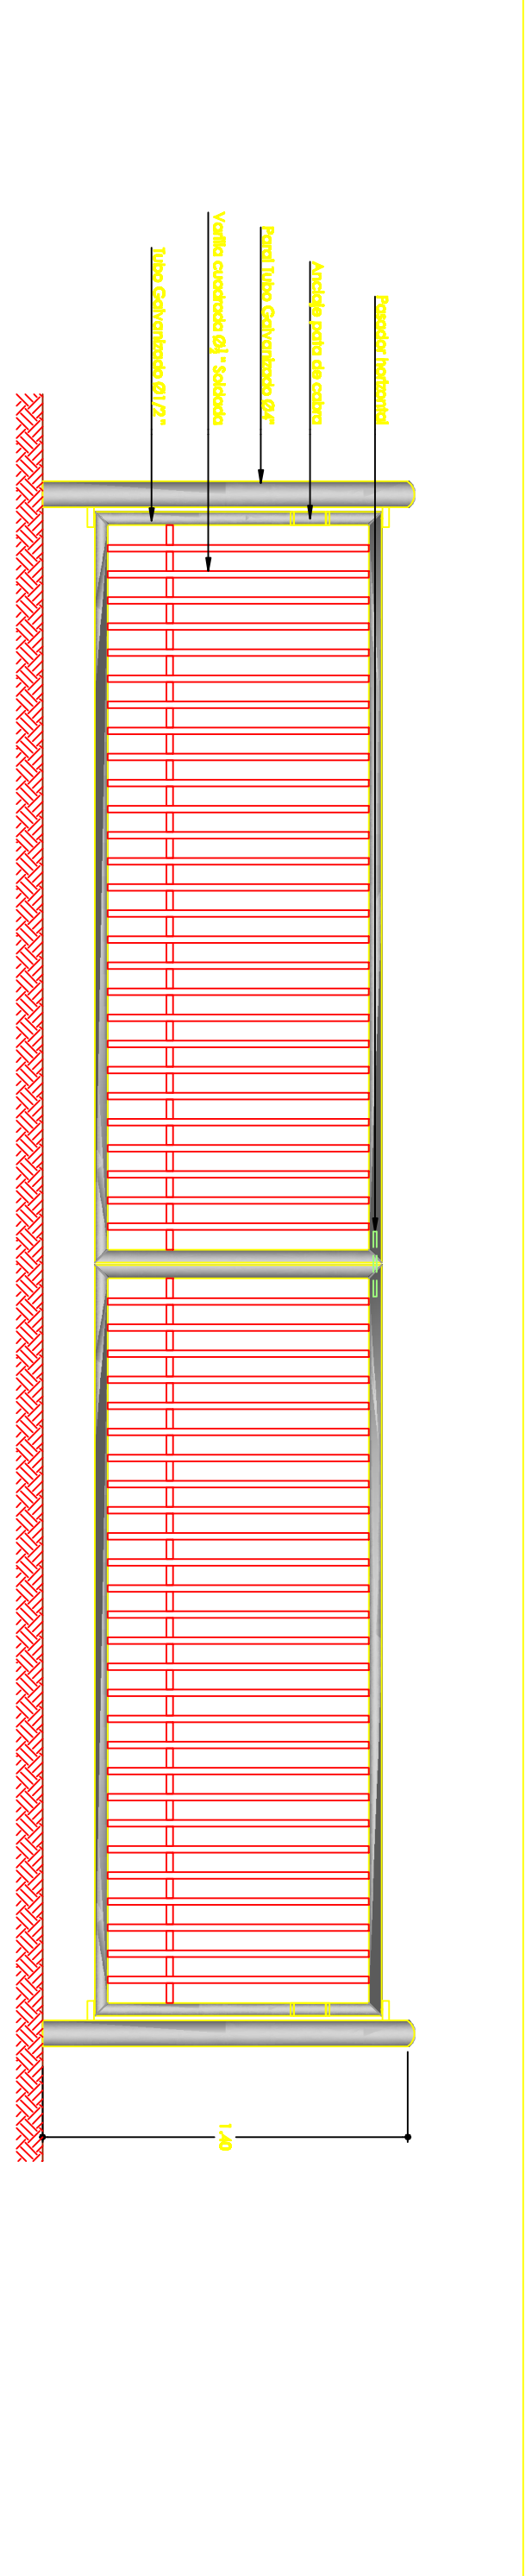

5 DETALLE DE PUERTA DE ACCESO
ESCALA 1:25