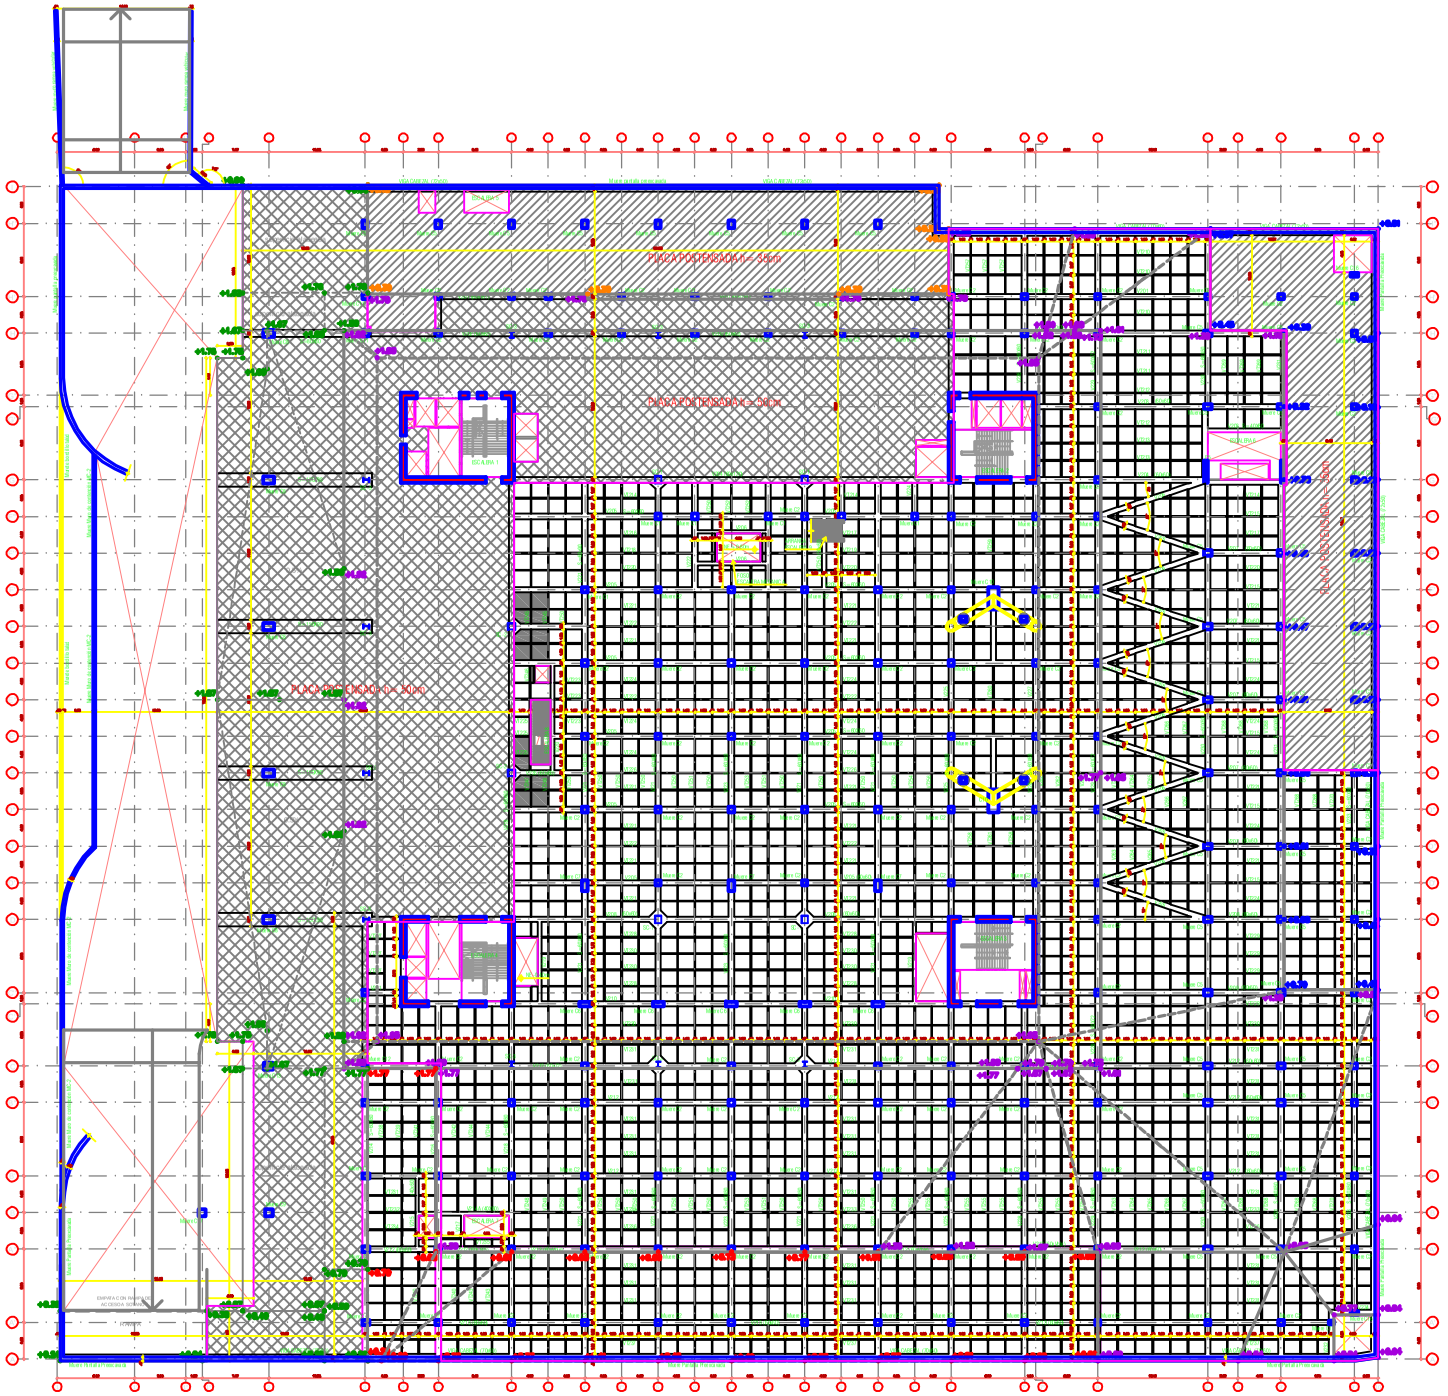

PLANTA PISO 1

Escala 1:200

NOTAS: PARA PRIMER PISO

- Resistencia del Concreto :
  f'c=490Kg/cm² Placa de 50 cm
  f'c=350Kg/cm² Placa de 35cm
- Este diseño no podrá ser utilizado por otras empresas sin la previa autorización de P &P Proyectos
- Cuantías:
  Acero convencional = 21.0Kg/m2
  Acero preesforzado adherido [illegible] = 7.5 Kg/m2
  Concreto = 0.52 m3/m2 (f´c=7000 psi)
  0.35 m3/m2 (f´c=5000 psi)

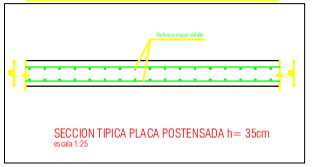

SECCION TIPICA PLACA POSTENSADA h= 35cm
escala 1:25

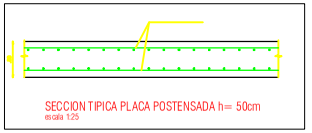

SECCION TIPICA PLACA POSTENSADA h= 50cm
escala 1:25

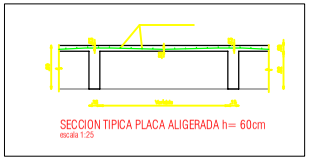

SECCION TIPICA PLACA ALIGERADA h= 60cm
escala 1:25

CONCRETO:
Resistencia de concreto
Placa 50 cm-f'c=490 kg/cm²
Placa 35 cm-f'c=350 kg/cm²

NOTA:

. Los puntos altos y bajos indican el centro de gravedad del grupo de torones y estan en mm.

. Se deberá mantener las placas y vigas postensadas prácticamente inundadas por lo menos 7 días, para así garantizar un adecuado curado, mitigar fisuras por retracción y lograr un aumento de resistencia adecuado.

CONVENCIONES :

- Placa aligerada h= 60cm, viguetas en dos direcciones
- Indica placa maciza e=0.25

PLANTA PISO 1 - SECCIONES/DESPIECE

CICS - CENTRO INTERNACIONAL DE CONVENCIONES

Bruma Inpasa