




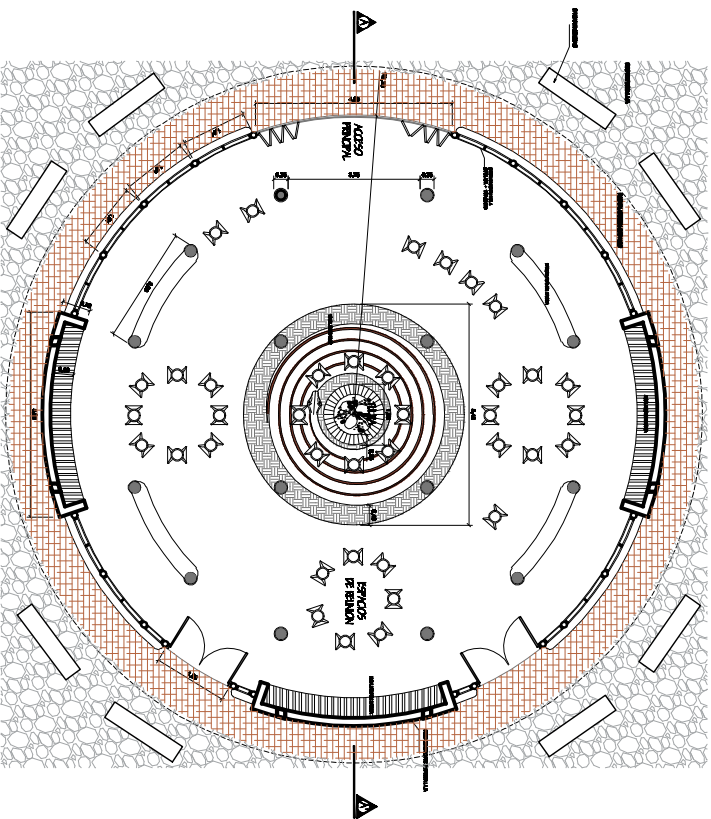


PLANTA ARQUITECTÓNICA
ESCALA 1:50

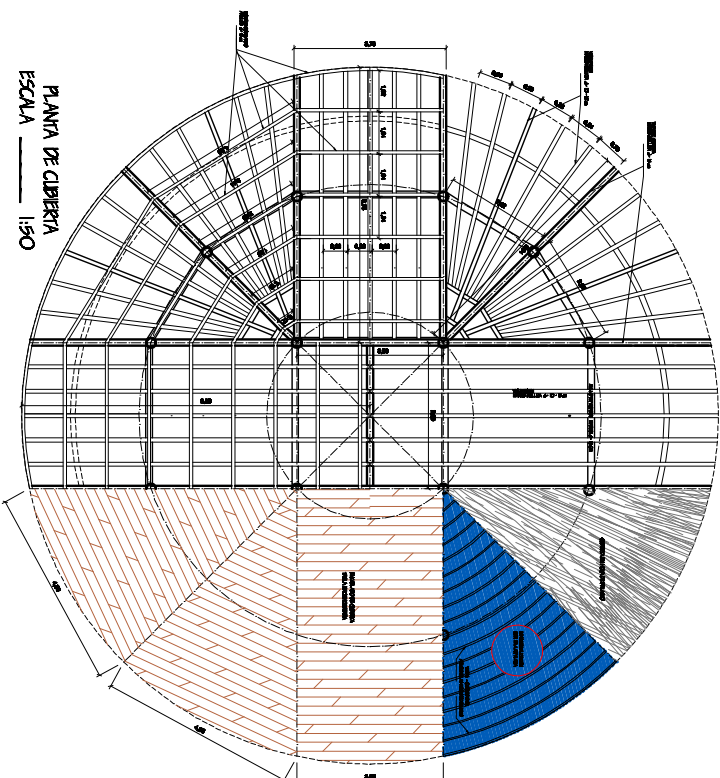

PLANTA DE CUBIERTA
ESCALA 1:50

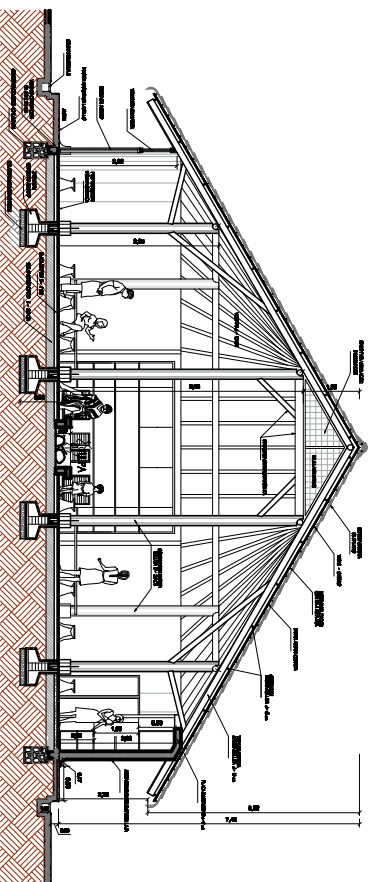

CORTE A - A
ESCALA 1:50

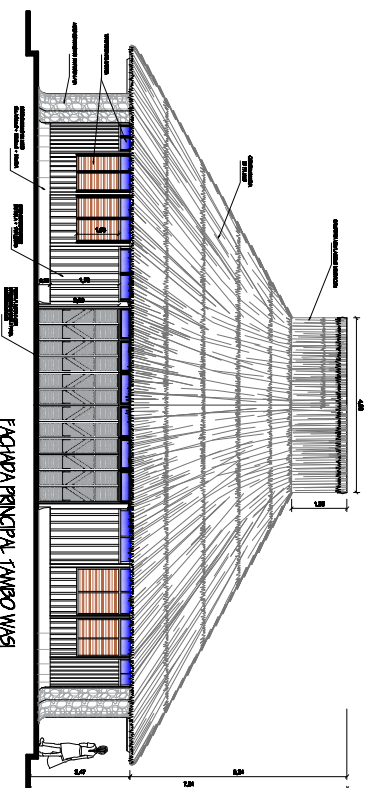

FACHADA PRINCIPAL TAMBOR VWS
ESCALA 1:50

diseño

IMPRESIÓN, COPIADO, REPRODUCCIÓN DEL DISEÑO
INTERNO DE DISEÑO

PROYECTO
CONSTRUCCIÓN DE LA CASA
ALICIA ANA ALVARADO
INTERIO EN EL CENTRO
DISTRITO DE SAN JUAN
DE SANTO DOMINGO

PROMOTORA
ALICIA ANA ALVARADO
CALLE 1, INTERIO, SANTO DOMINGO

DISEÑO

ARQ. JAVIER CERON ALVARADO
M.P. No. A2252503-8742785

CONTENIDO
PLANTAS, CORTES, FACHADAS

OBSERVACIONES

ESCALA
1 : 50

DISEÑADOR
ARQ. JAVIER CERON ALVARADO

FECHA DE DISEÑO

PLANO: 02