


SECCIÓN AUDITORIO

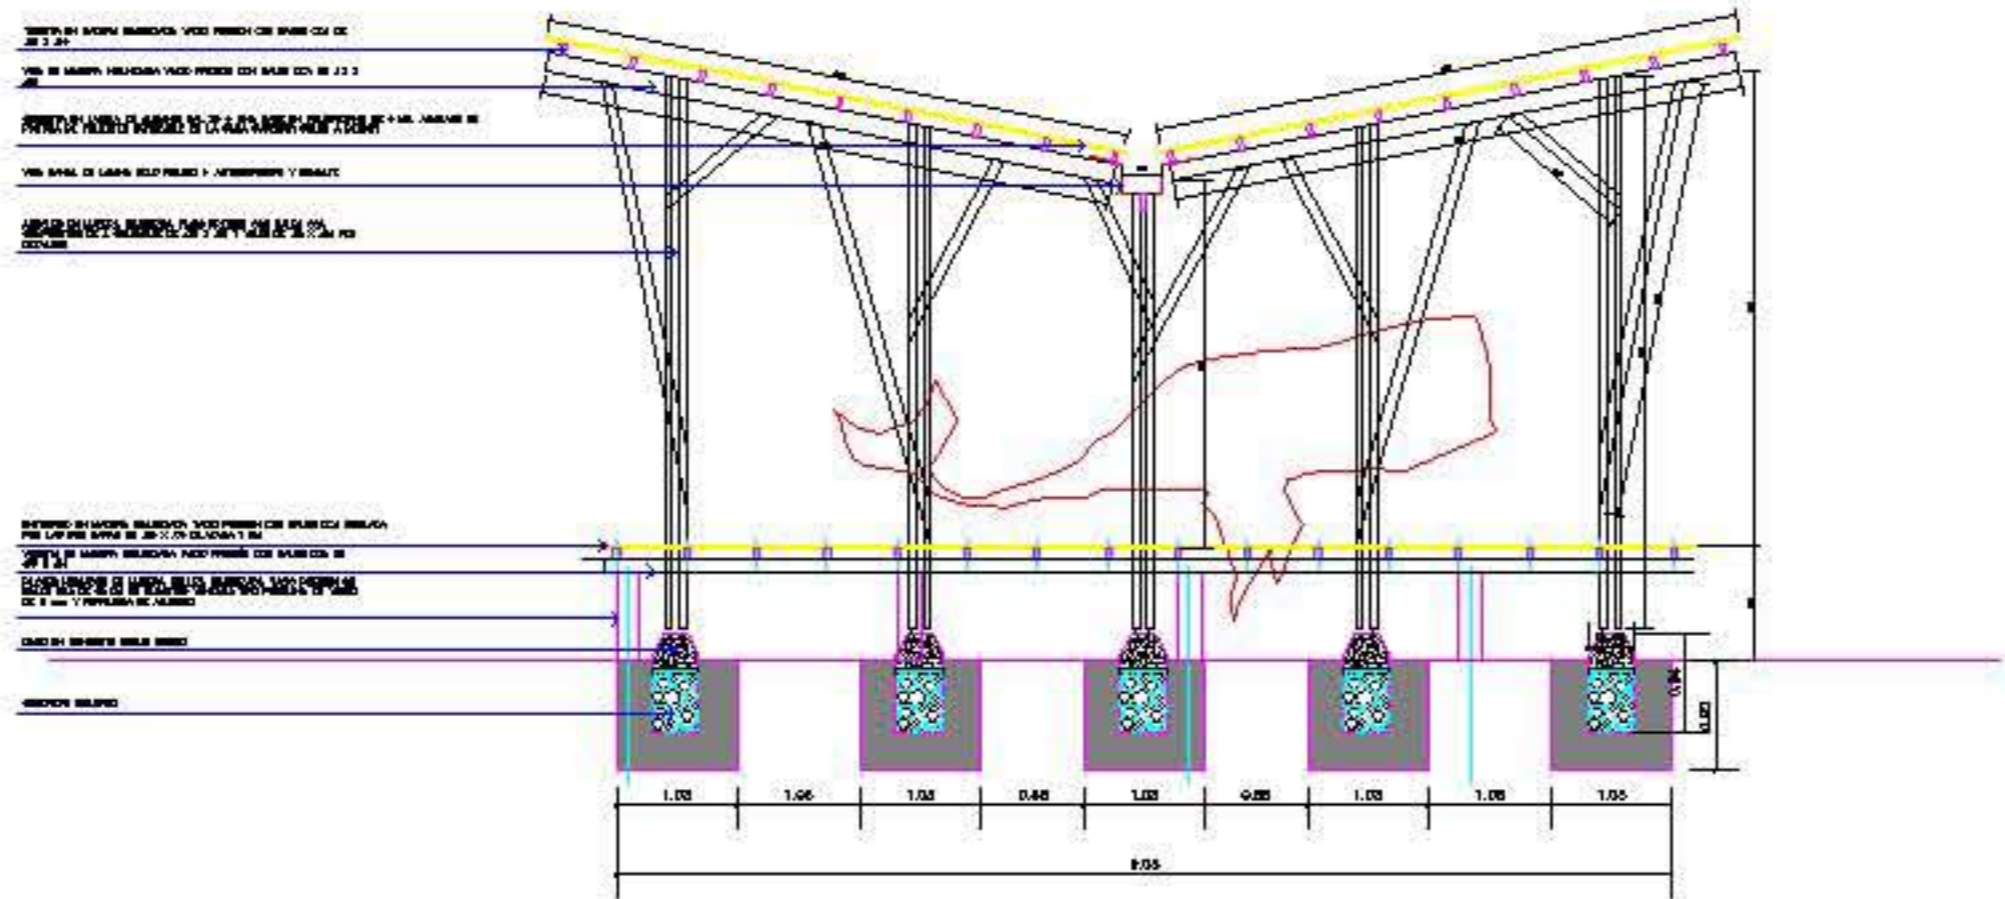

SECCIÓN CUBIERTA DEL CACHALOTE