




# PLANOS AUDITORIO

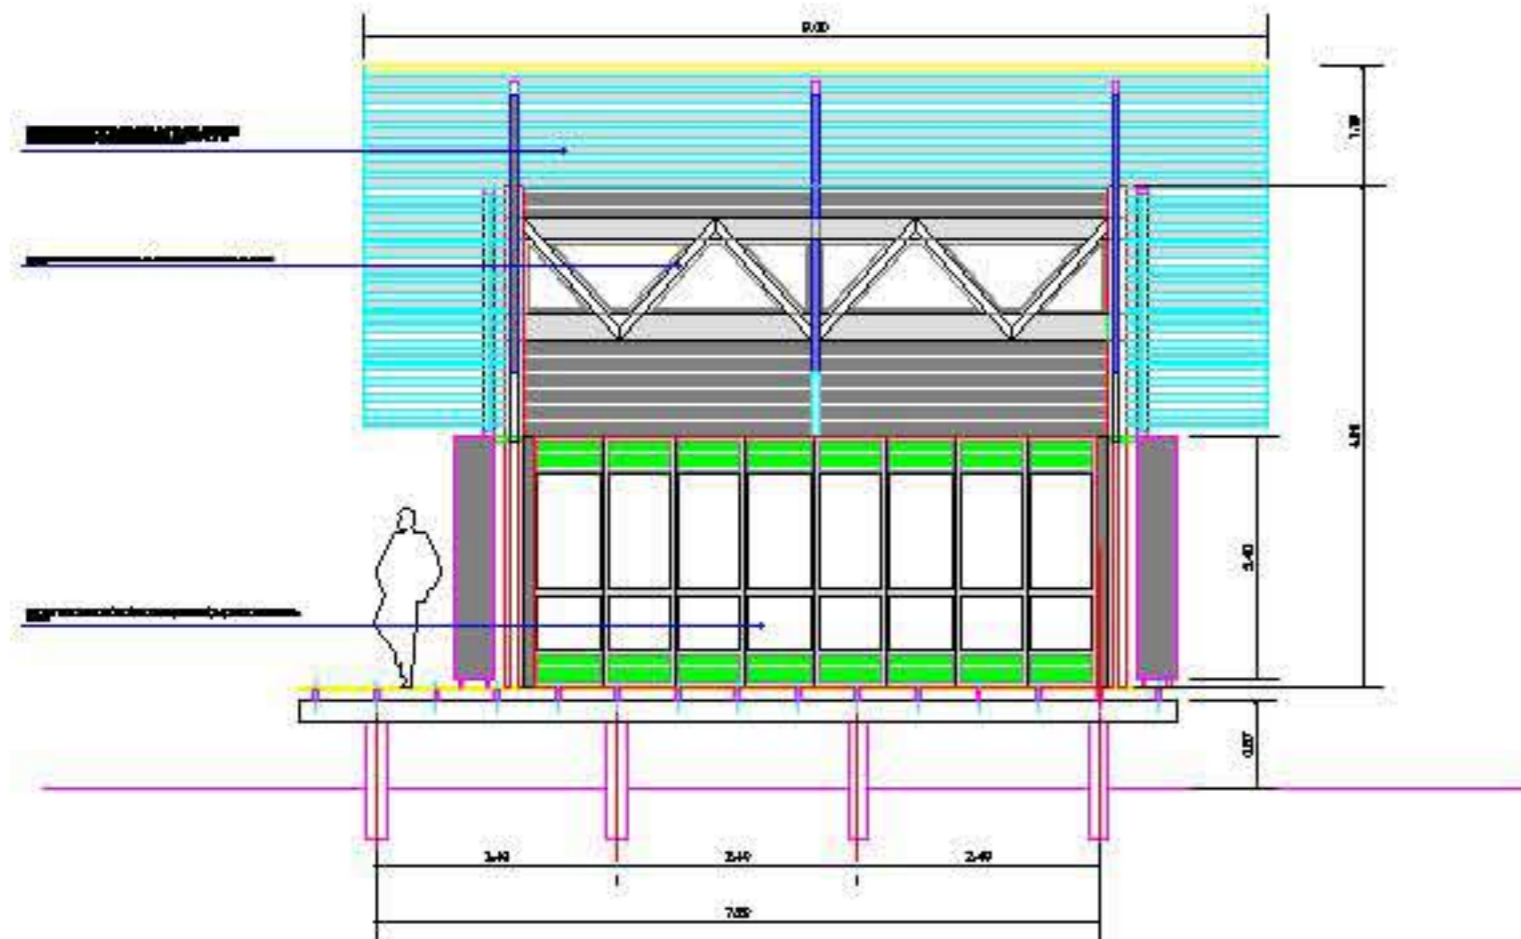


FACHADA LATERAL AUDITORIO

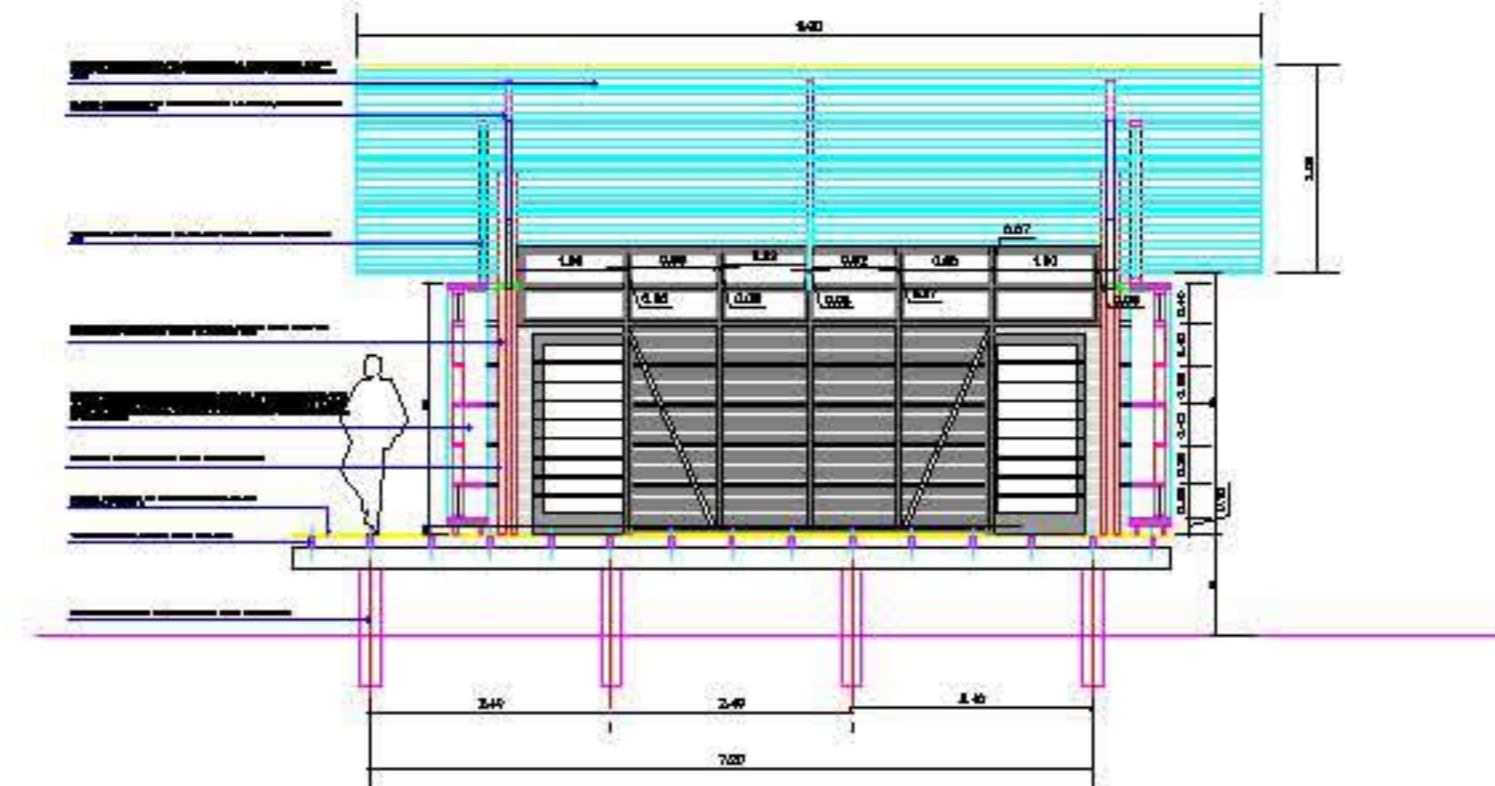

SECCION AUDITORIO

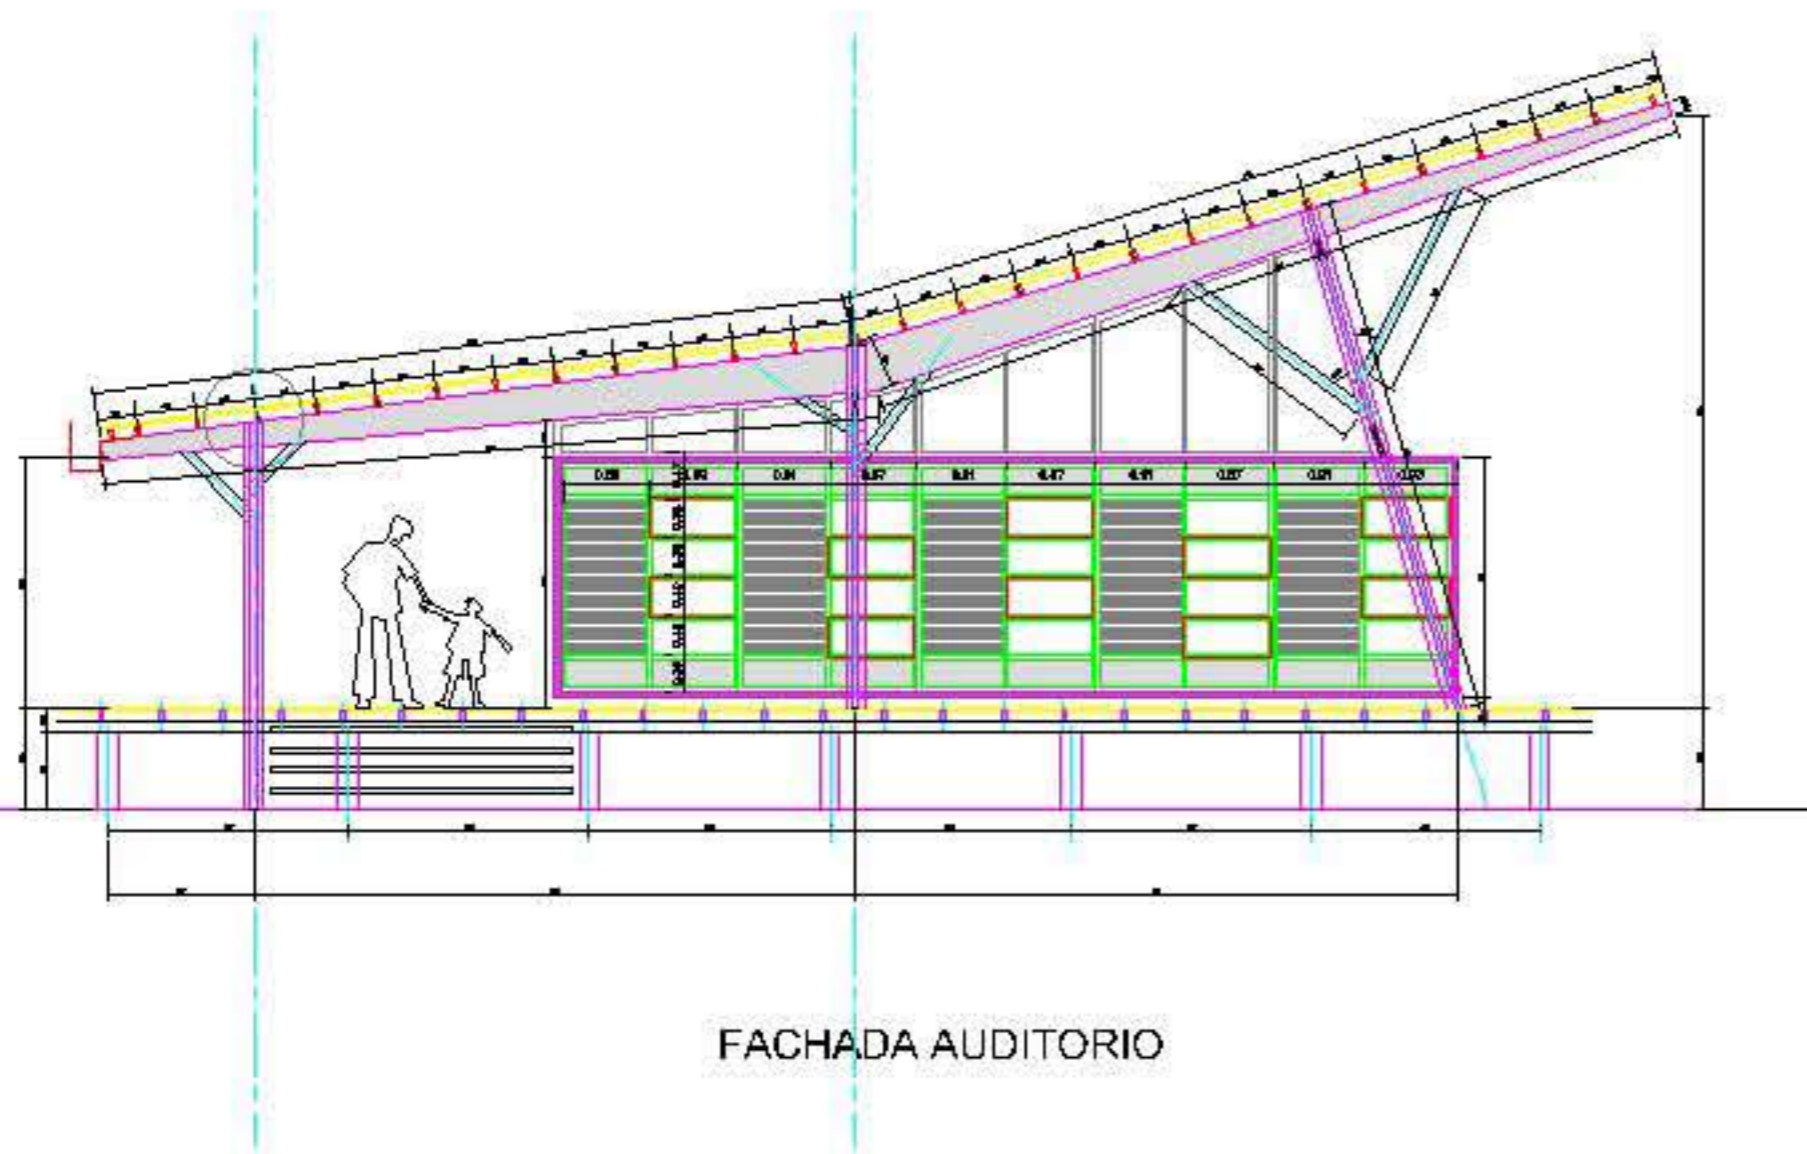

FACHADA AUDITORIO

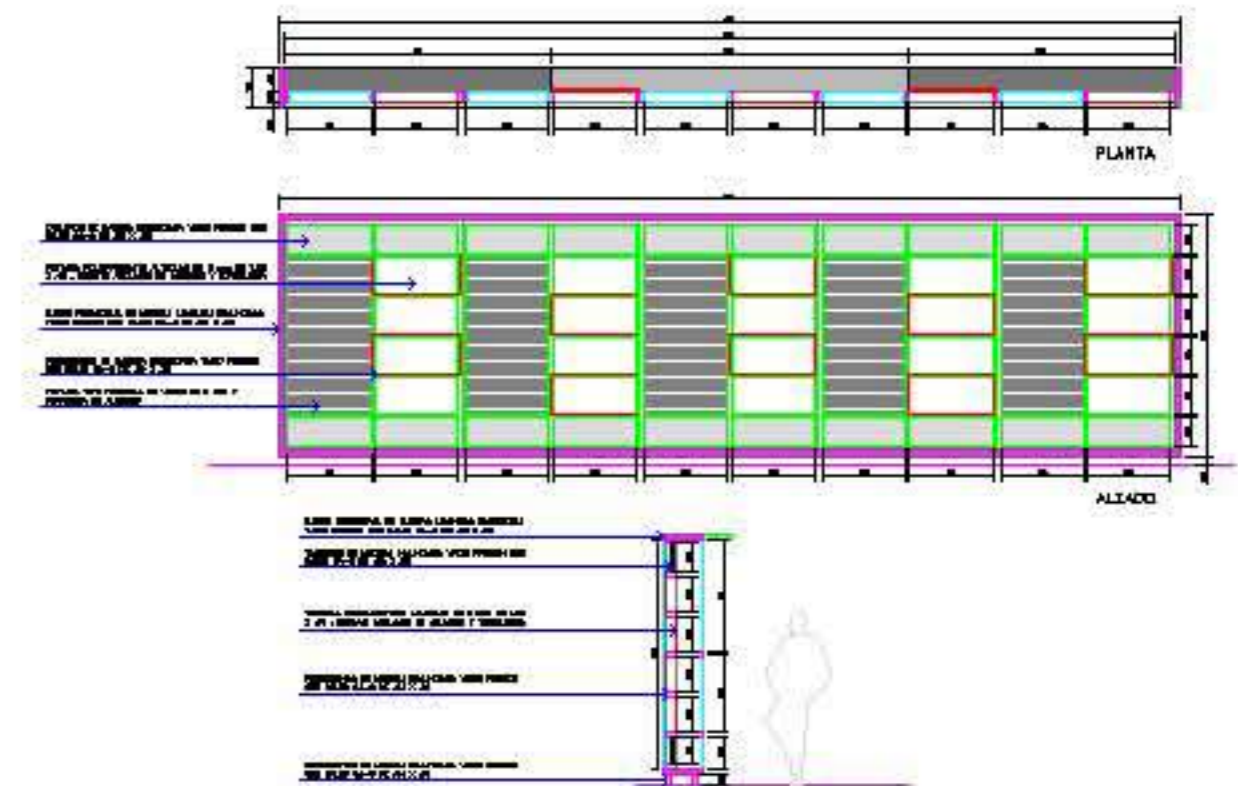

DETALLE FACHADA AUDITORIO