




FACHADA REGISTRO

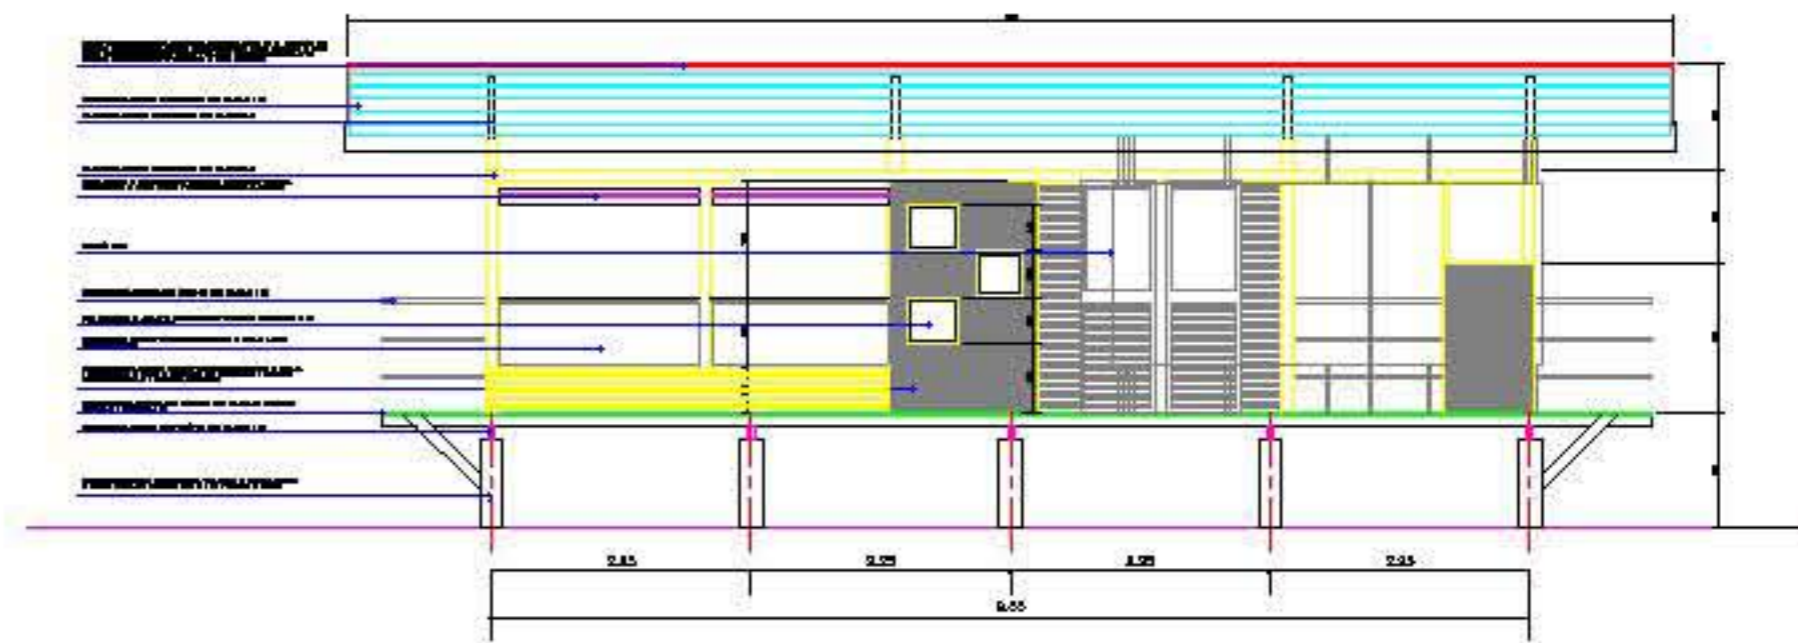

FACHADA PRINCIPAL REGISTRO

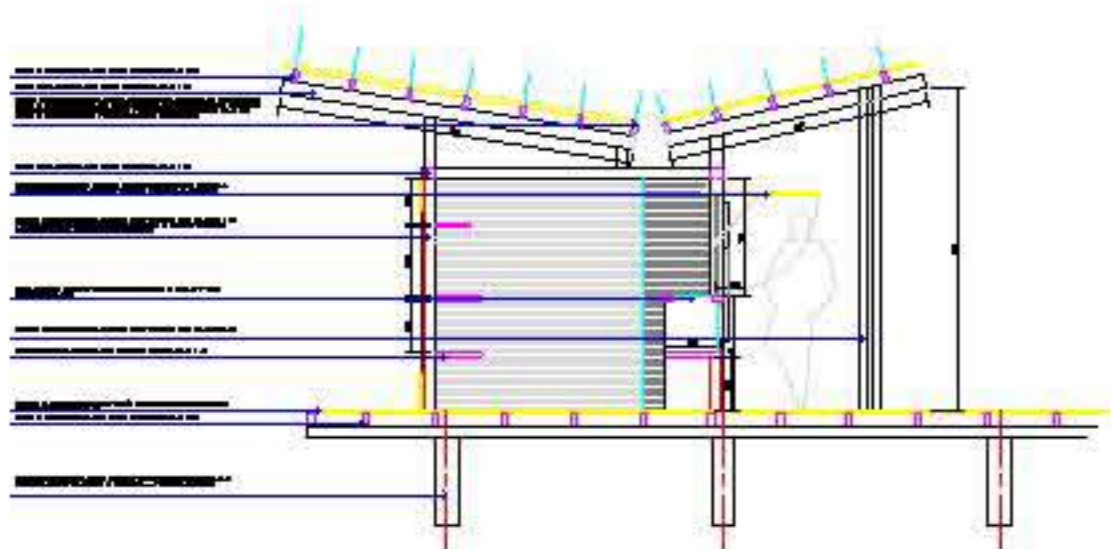

SECCIÓN A-A REGISTRO

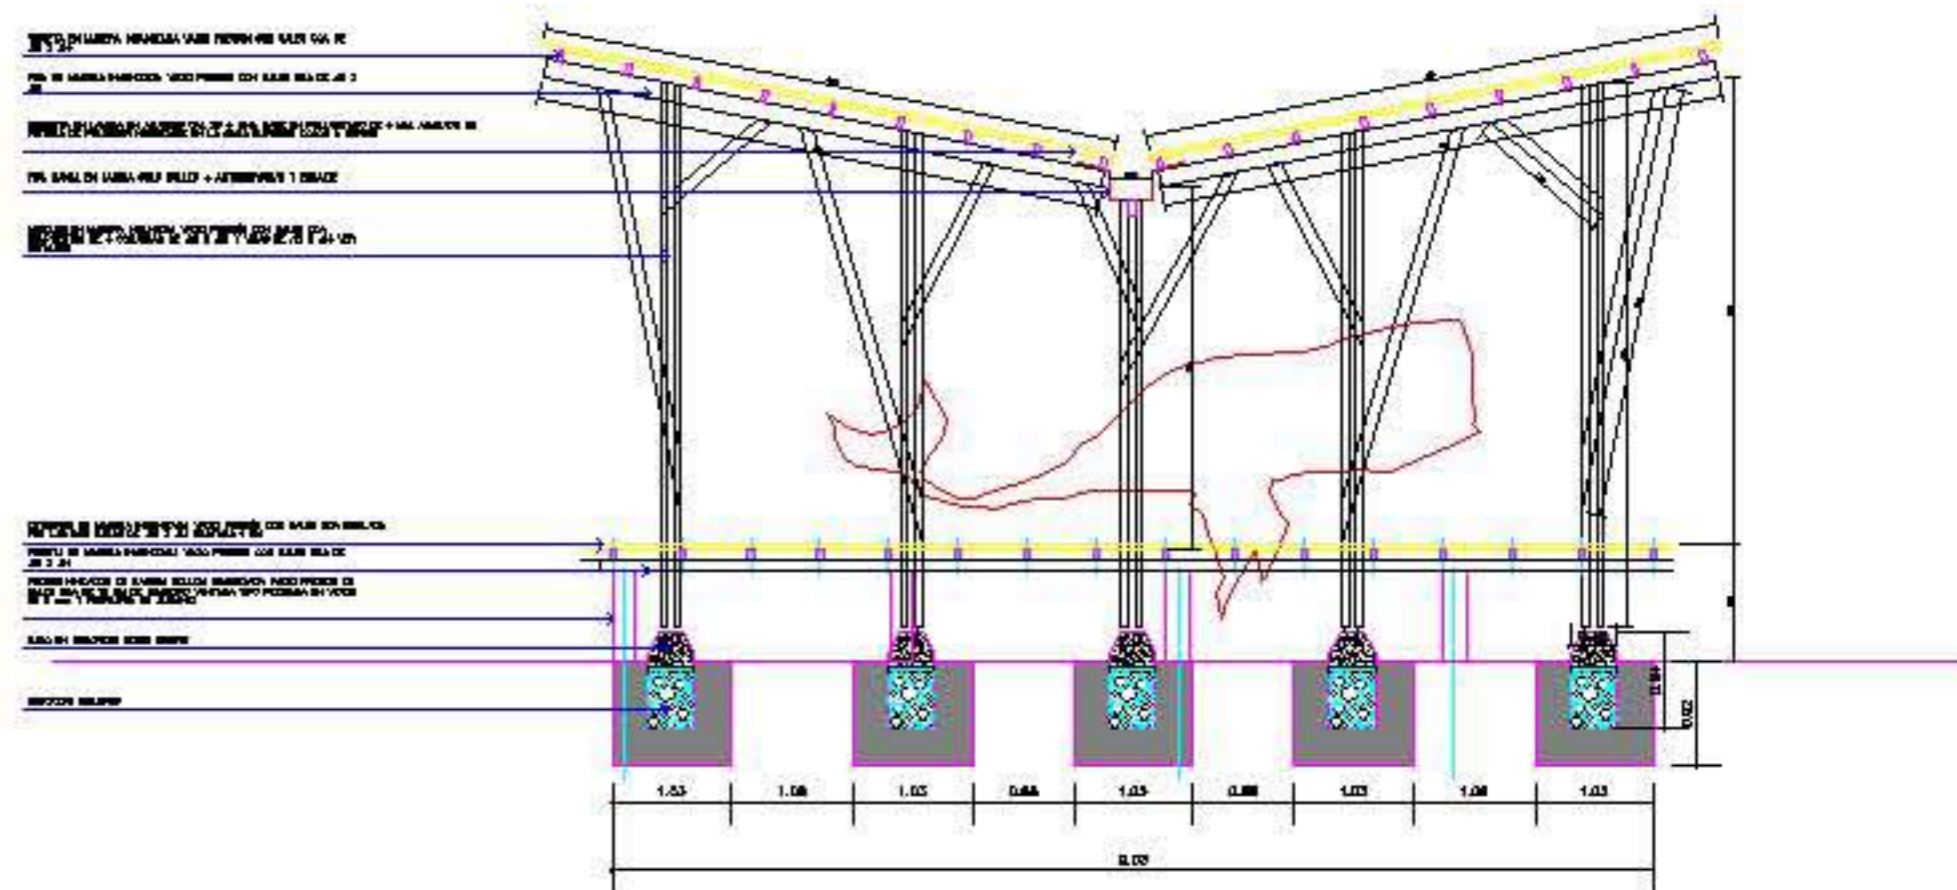

SECCIÓN CUBIERTA DEL CACHALOTE