



FACHADA AUDITORIO

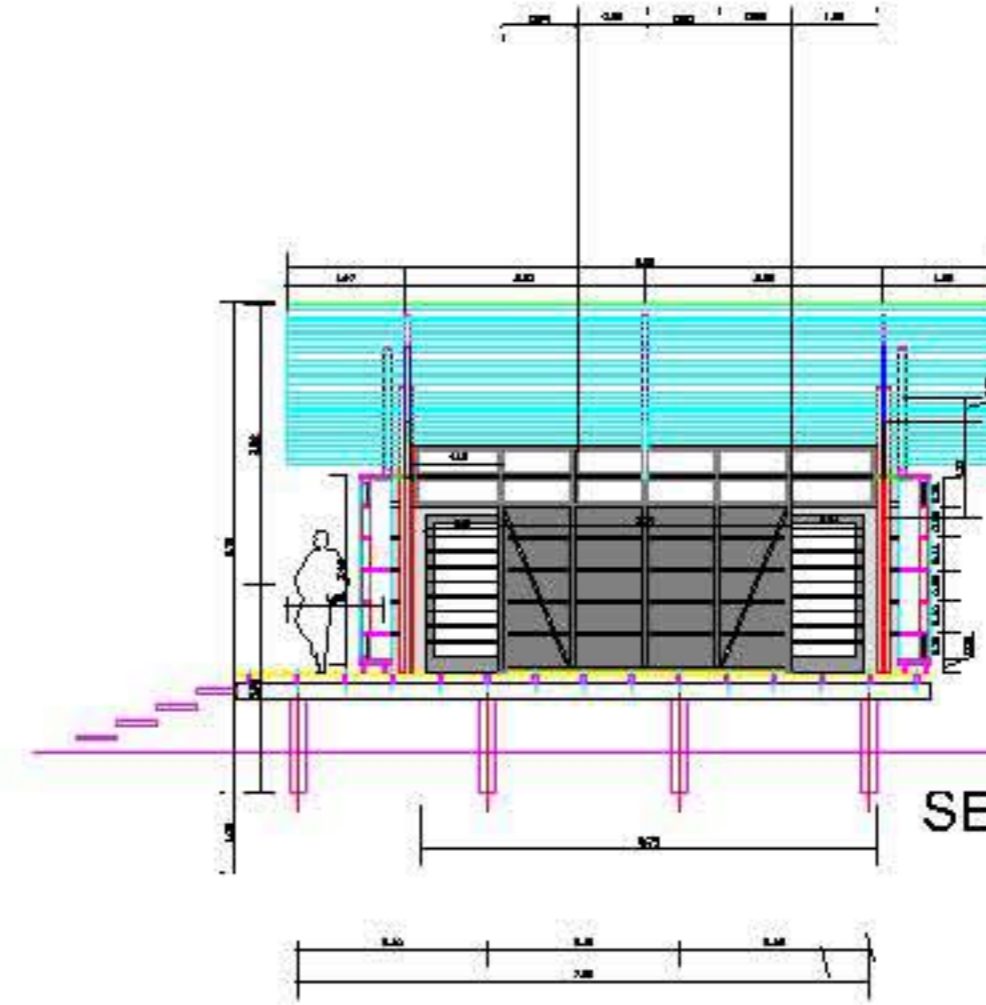

SECCIÓN AUDITORIO

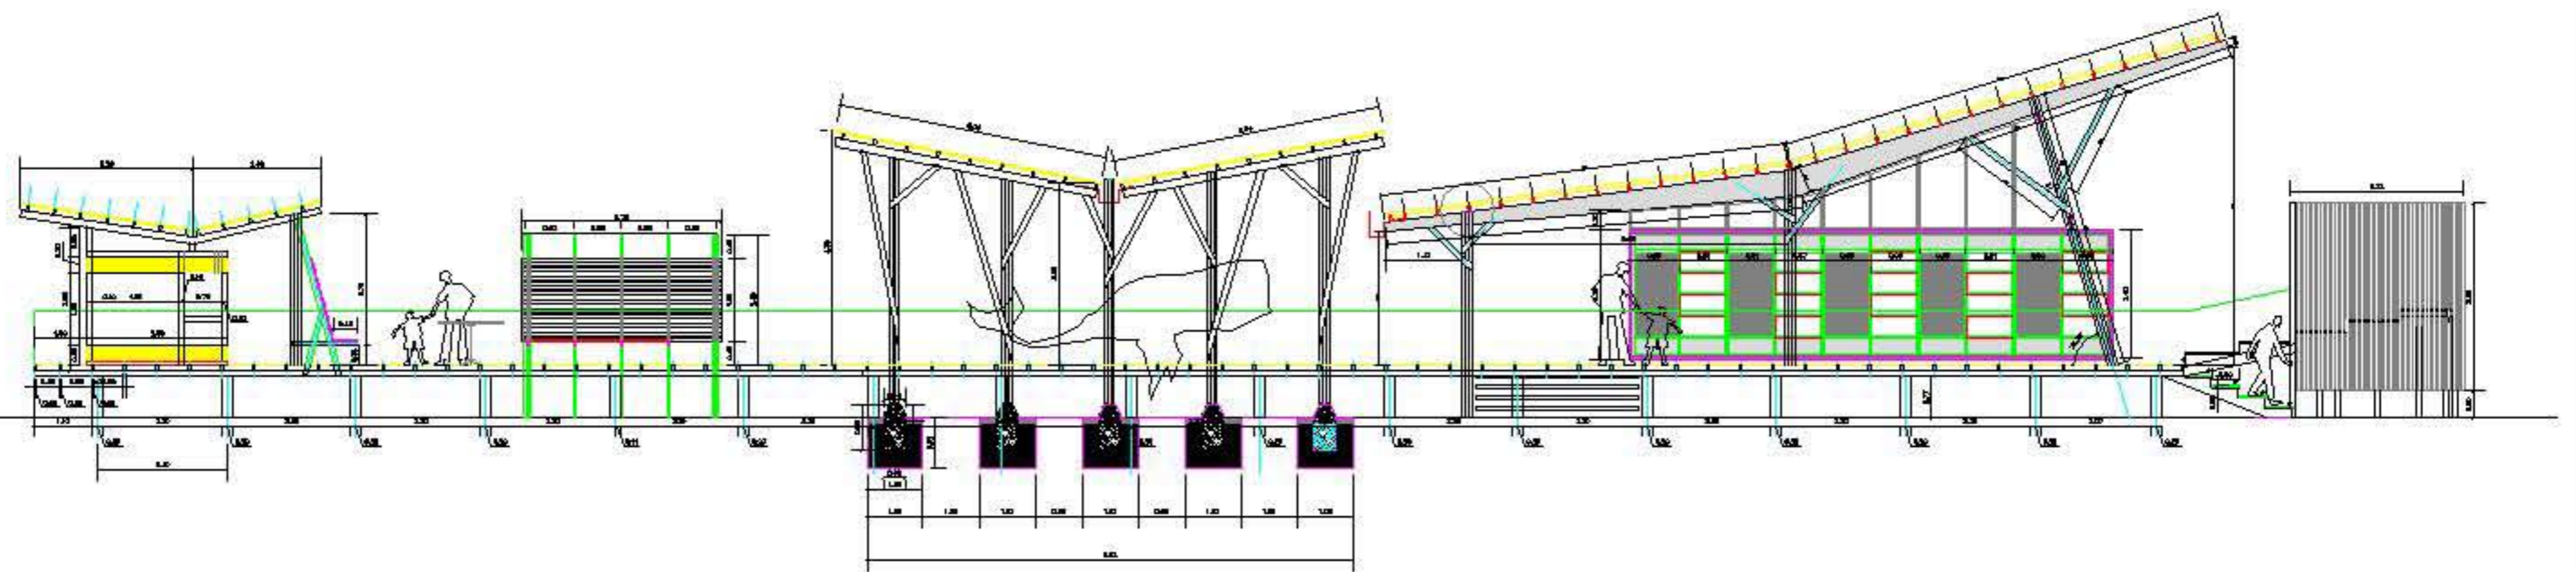

FACHADA PRINCIPAL AUDITORIO