



# PLANTA TRAMO TIPICO SENDERO

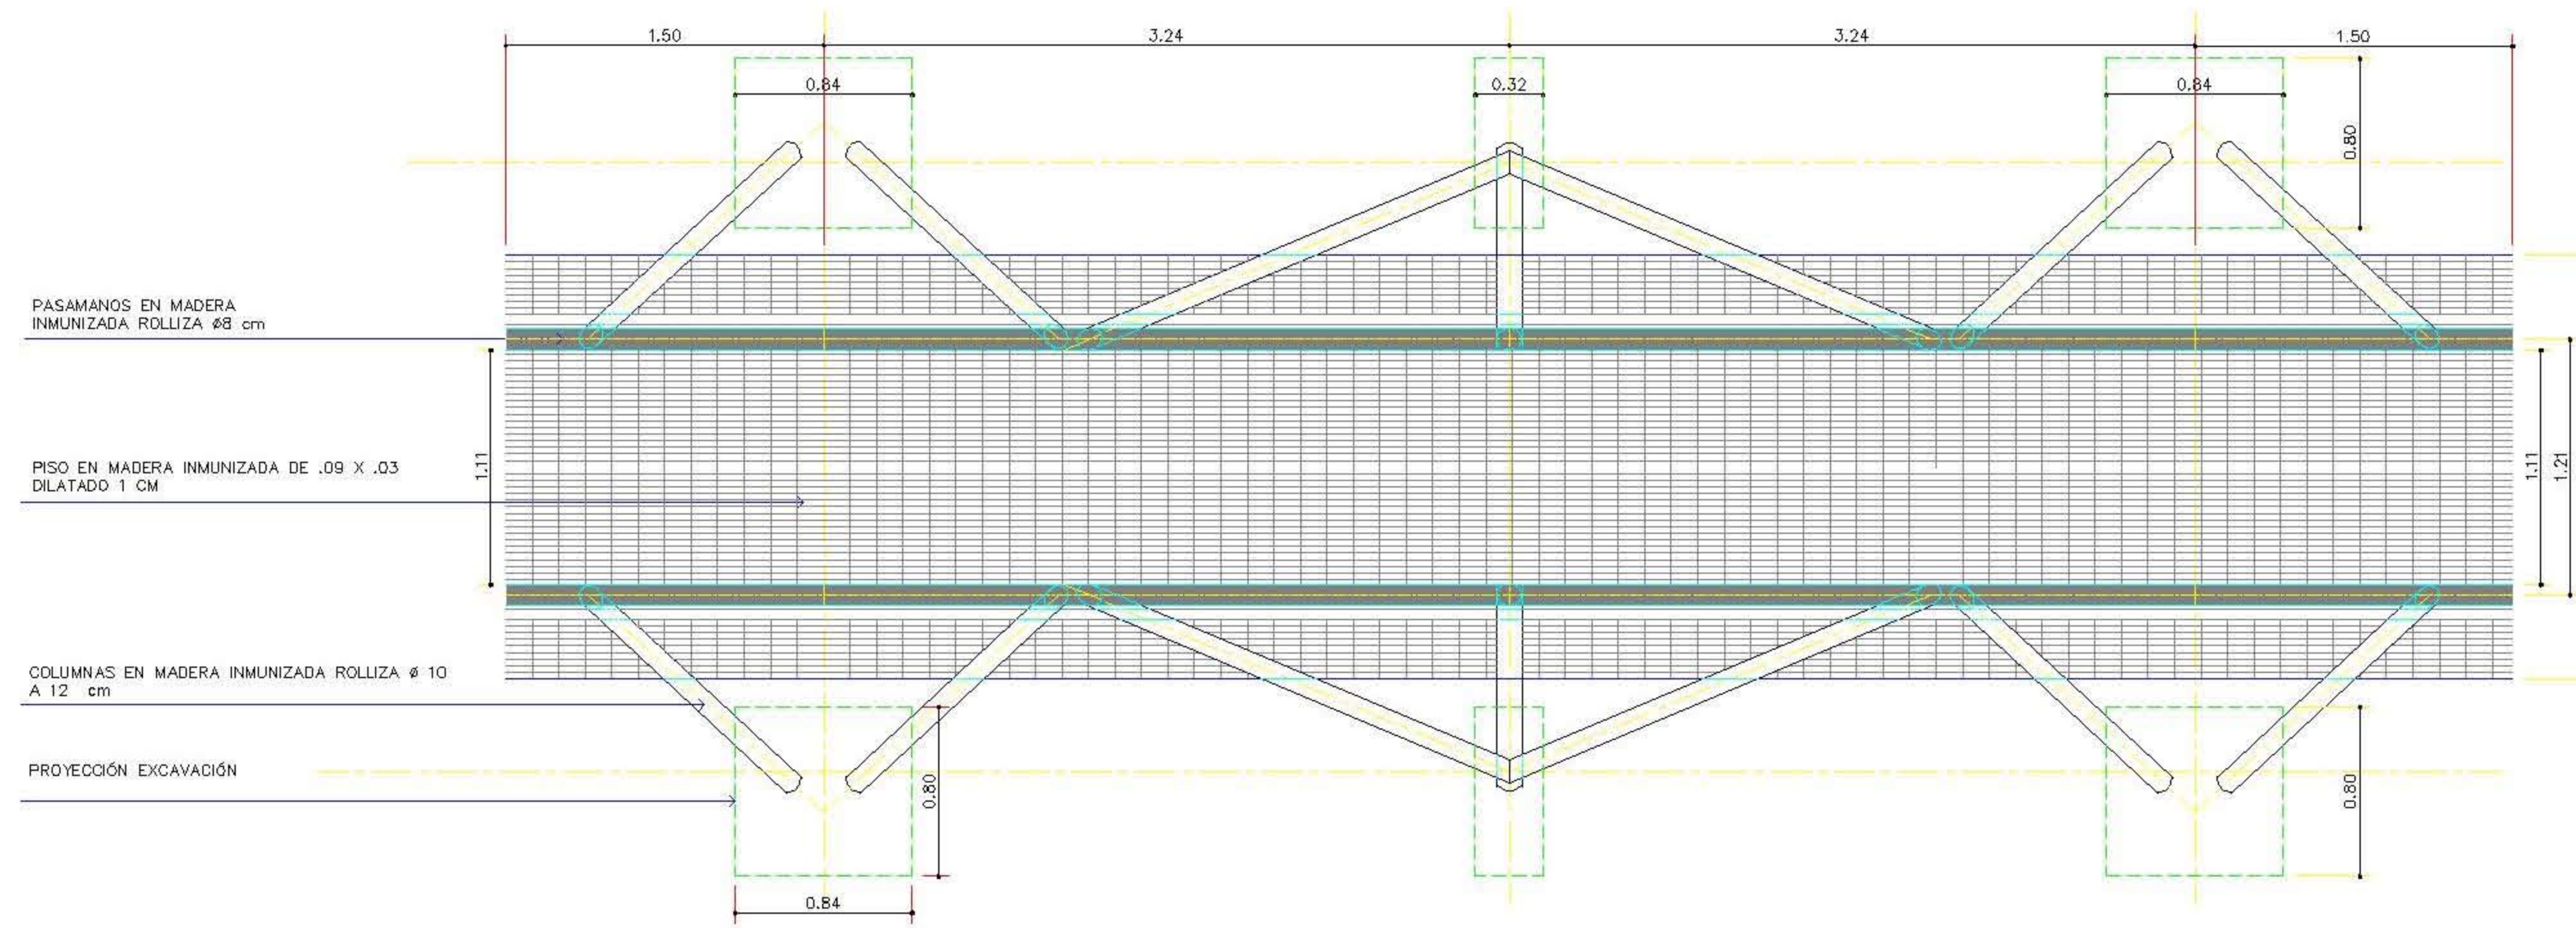

PLANTA TRAMO TIPICO SENDERO

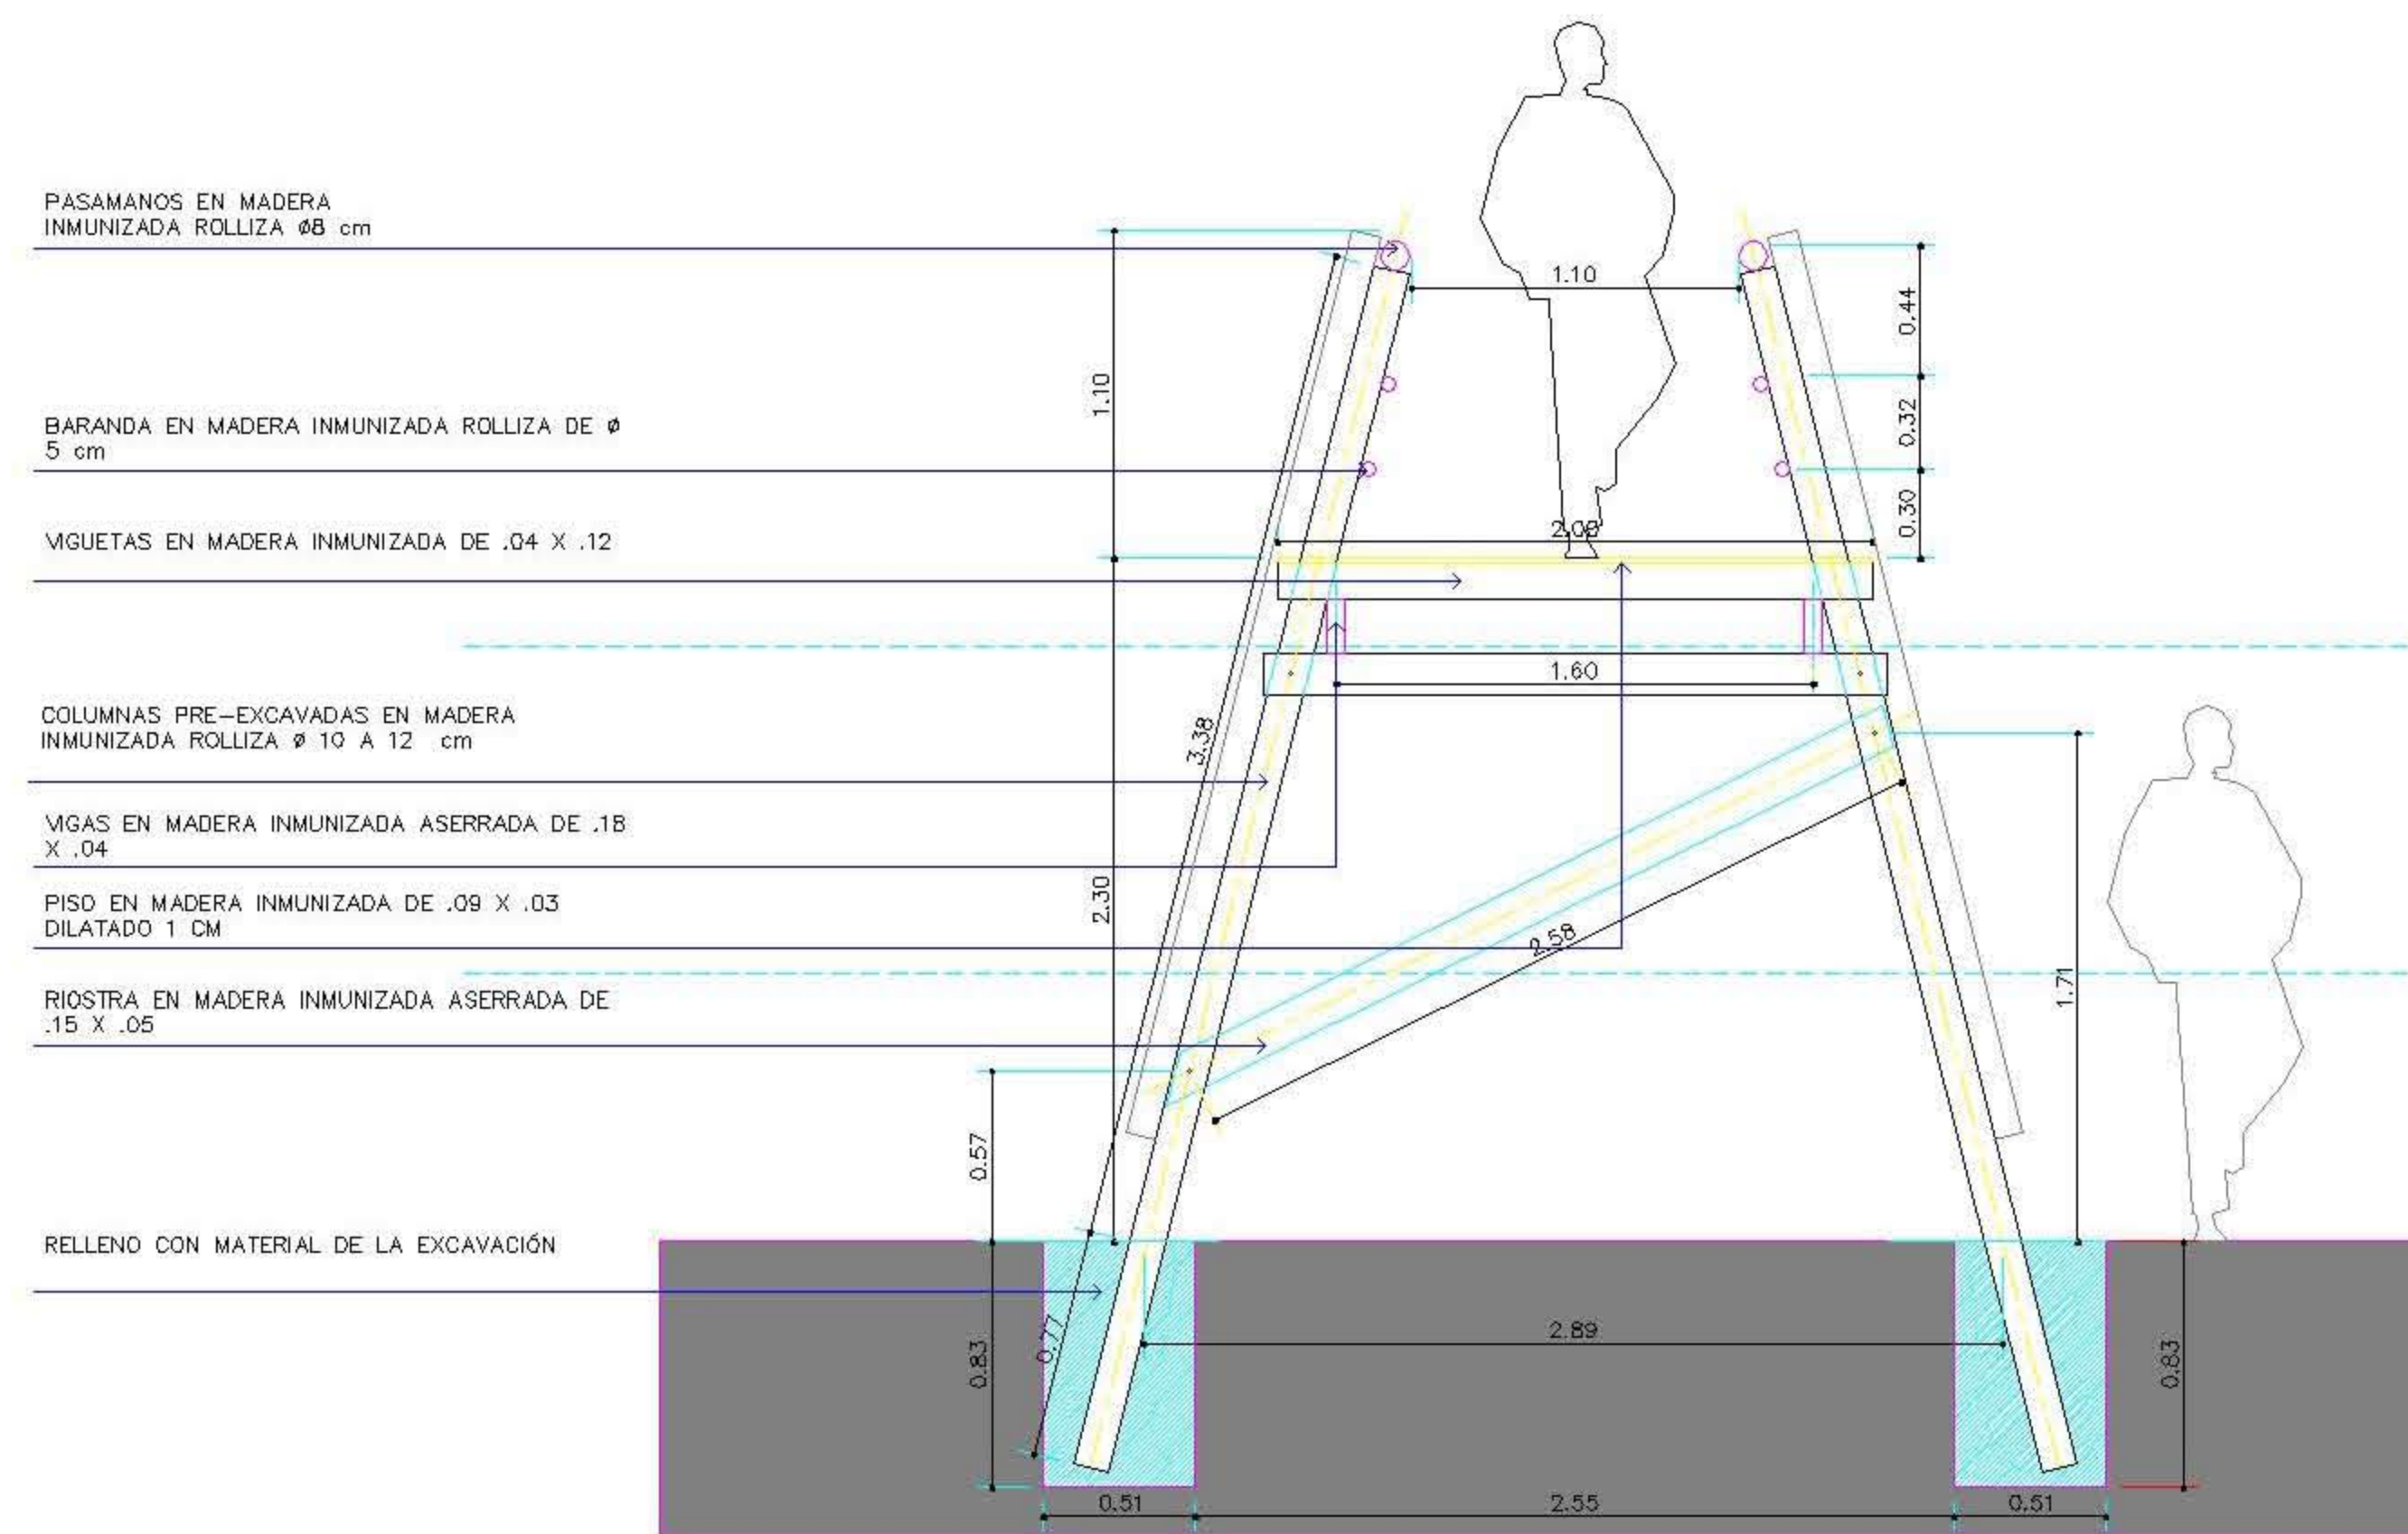

SECCIÓN TRANSVERSAL TRAMO TIPICO SENDERO