

CUBIERTA EN TEJA ONDULADA IMPERMEABLE A BASE DE FIBRAS CELULOSAS LAMINADAS A BASE DE FIBRAS DE CELULOSA LAMINADAS E IMPREGNADAS CON ASFALTOS ESPECIALES TIPO ONDURATEX O SIMILAR

CIELORRASO EN MADERA MACHEMBRIADA INMUNIZADA

CORREAS EN MADERA INMUNIZADA DE .12X .04 CADA 60 CM

YIGA EN MADERA LAMINADA INMUNIZADA SEGUN DISEÑO

DIAGONAL EN MADERA INMUNIZADA

PASAMANOS EN MADERA INMUNIZADA ROLLIZA #8 cm

BARANDA EN MADERA INMUNIZADA ROLLIZA DE # 5 cm


RIOSTRA EN MADERA INMUNIZADA ASERRADA DE .15 X .05

COLUMNAS EN MADERA INMUNIZADA ROLLIZA # 10 A 12 cm

YIGAS EN MADERA INMUNIZADA ASERRADA DE .09 X .04

PLATAFORMA PREFABRICADA EN MADERA INMUNIZADA ASERRADA (VER DETALLE)

PISO EN MADERA INMUNIZADA DE .09 X .03 DILATADO 1 CM

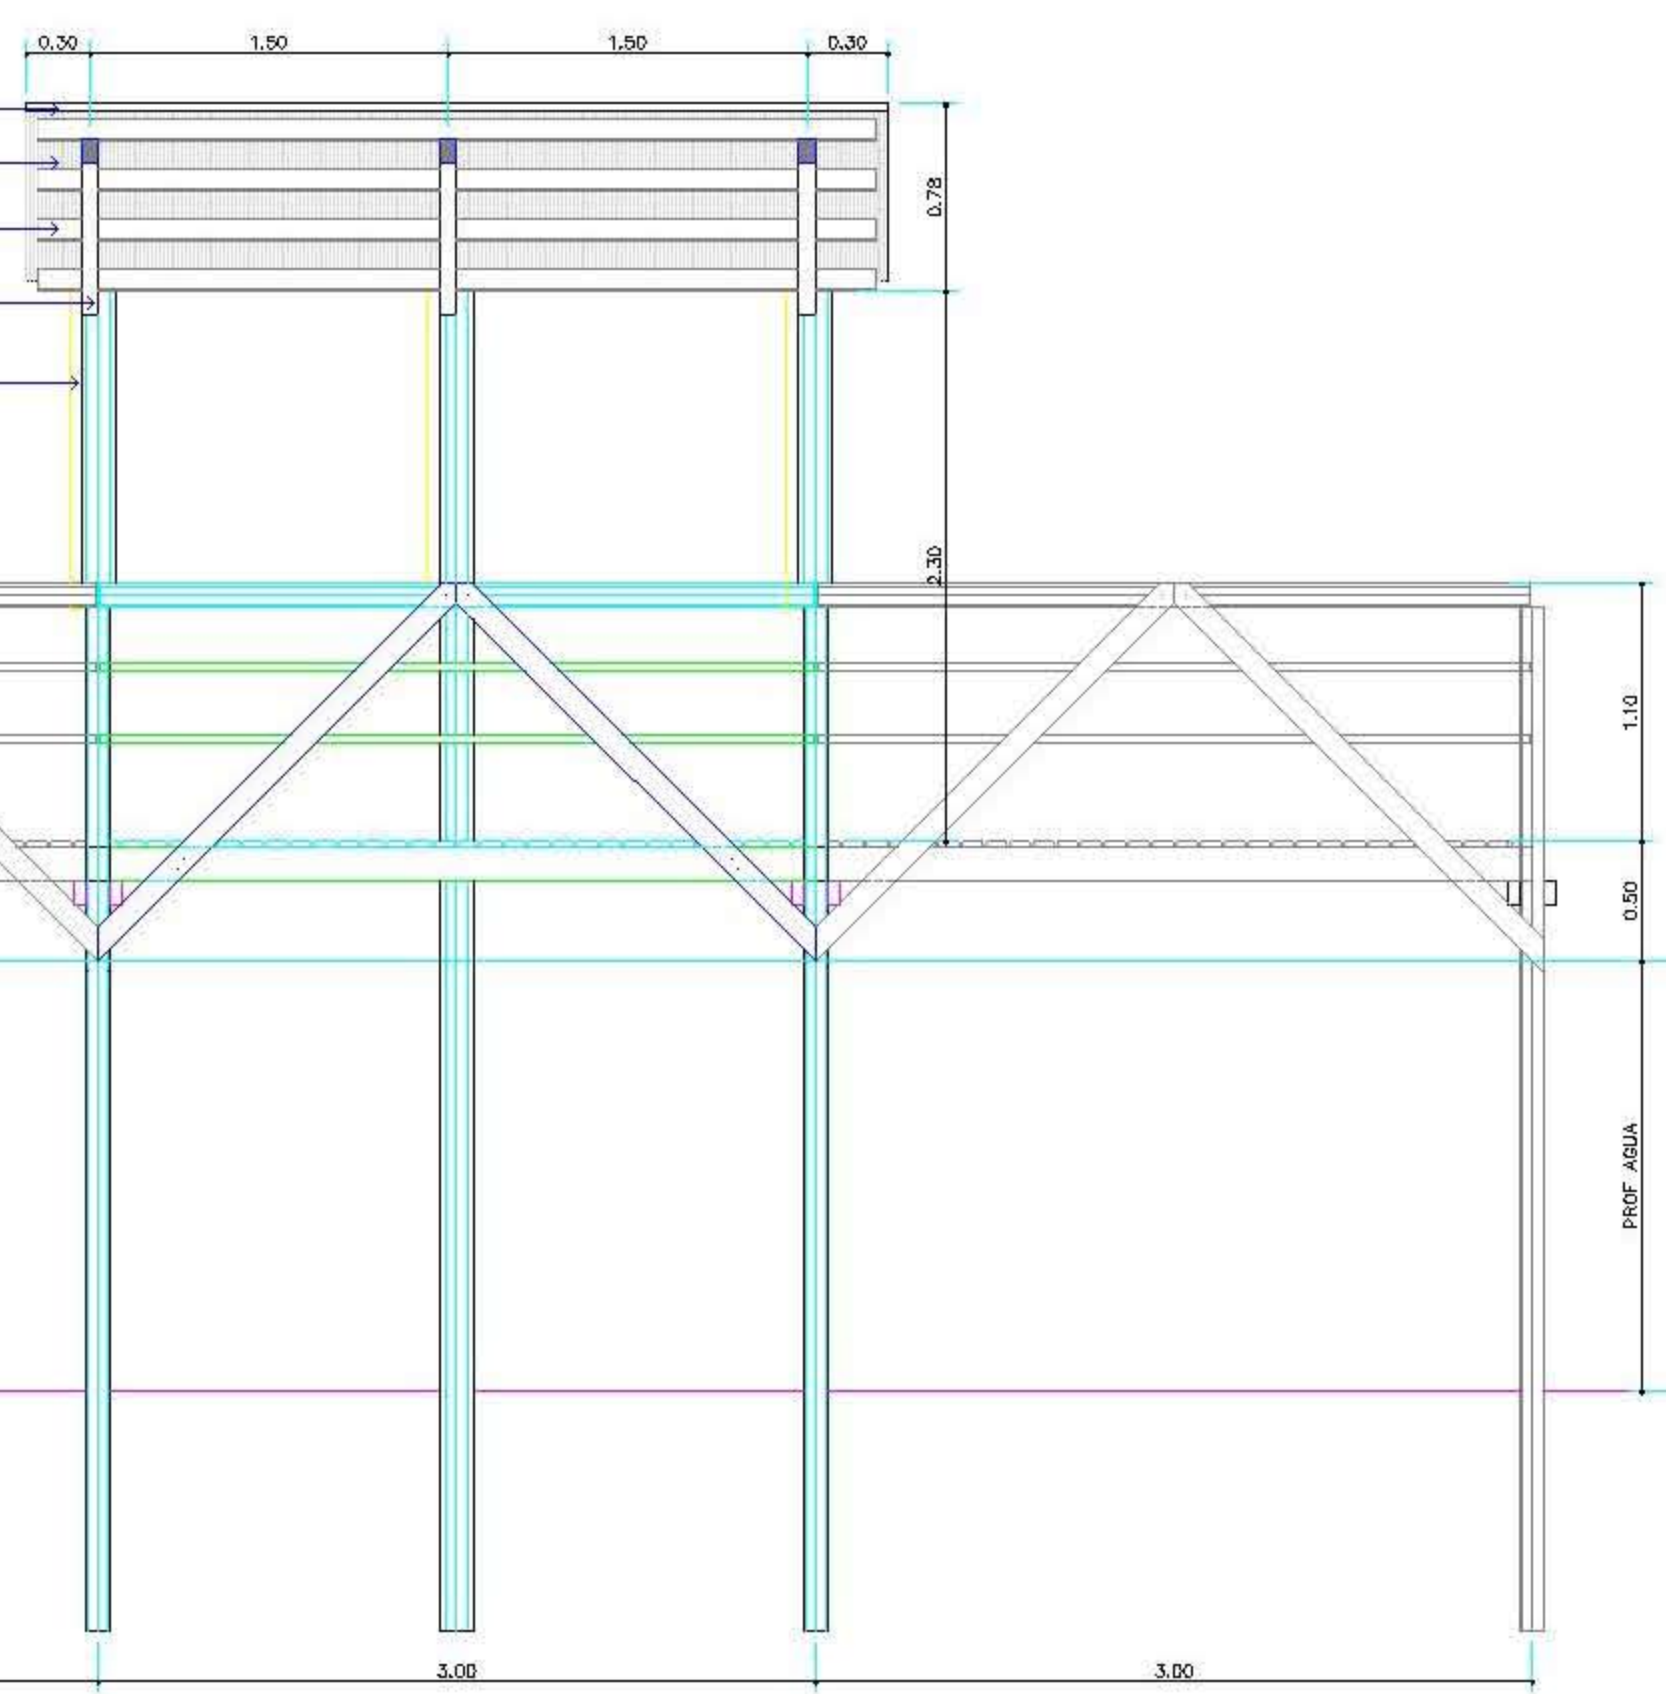

CUBIERTA EN TEJA ONDULADA IMPERMEABLE A BASE DE FIBRAS CELULOSAS LAMINADAS A BASE DE FIBRAS DE CELULOSA LAMINADAS E IMPREGNADAS CON ASFALTOS ESPECIALES TIPO ONDURATEX O SIMILAR

CIELORRASO EN MADERA MACHEMBRIADA INMUNIZADA

CORREAS EN MADERA INMUNIZADA DE .12X .04 CADA 60 CM

YIGA EN MADERA LAMINADA INMUNIZADA SEGUN DISEÑO

DIAGONAL EN MADERA INMUNIZADA DE .04 X .10

PASAMANOS EN MADERA INMUNIZADA ROLLIZA #8 cm

BARANDA EN MADERA INMUNIZADA ROLLIZA DE # 5 cm

BANCA EN MADERA INMUNIZADA DE 5 cm


YIGUETAS EN MADERA INMUNIZADA DE .04 X .12

YIGAS EN MADERA INMUNIZADA ASERRADA DE .18 X .04

PISO EN MADERA INMUNIZADA DE .09 X .03 DILATADO 1 CM

RIOSTRA EN MADERA INMUNIZADA ASERRADA DE .15 X .05

COLUMNAS EN MADERA INMUNIZADA ROLLIZA # 10 A 12 cm

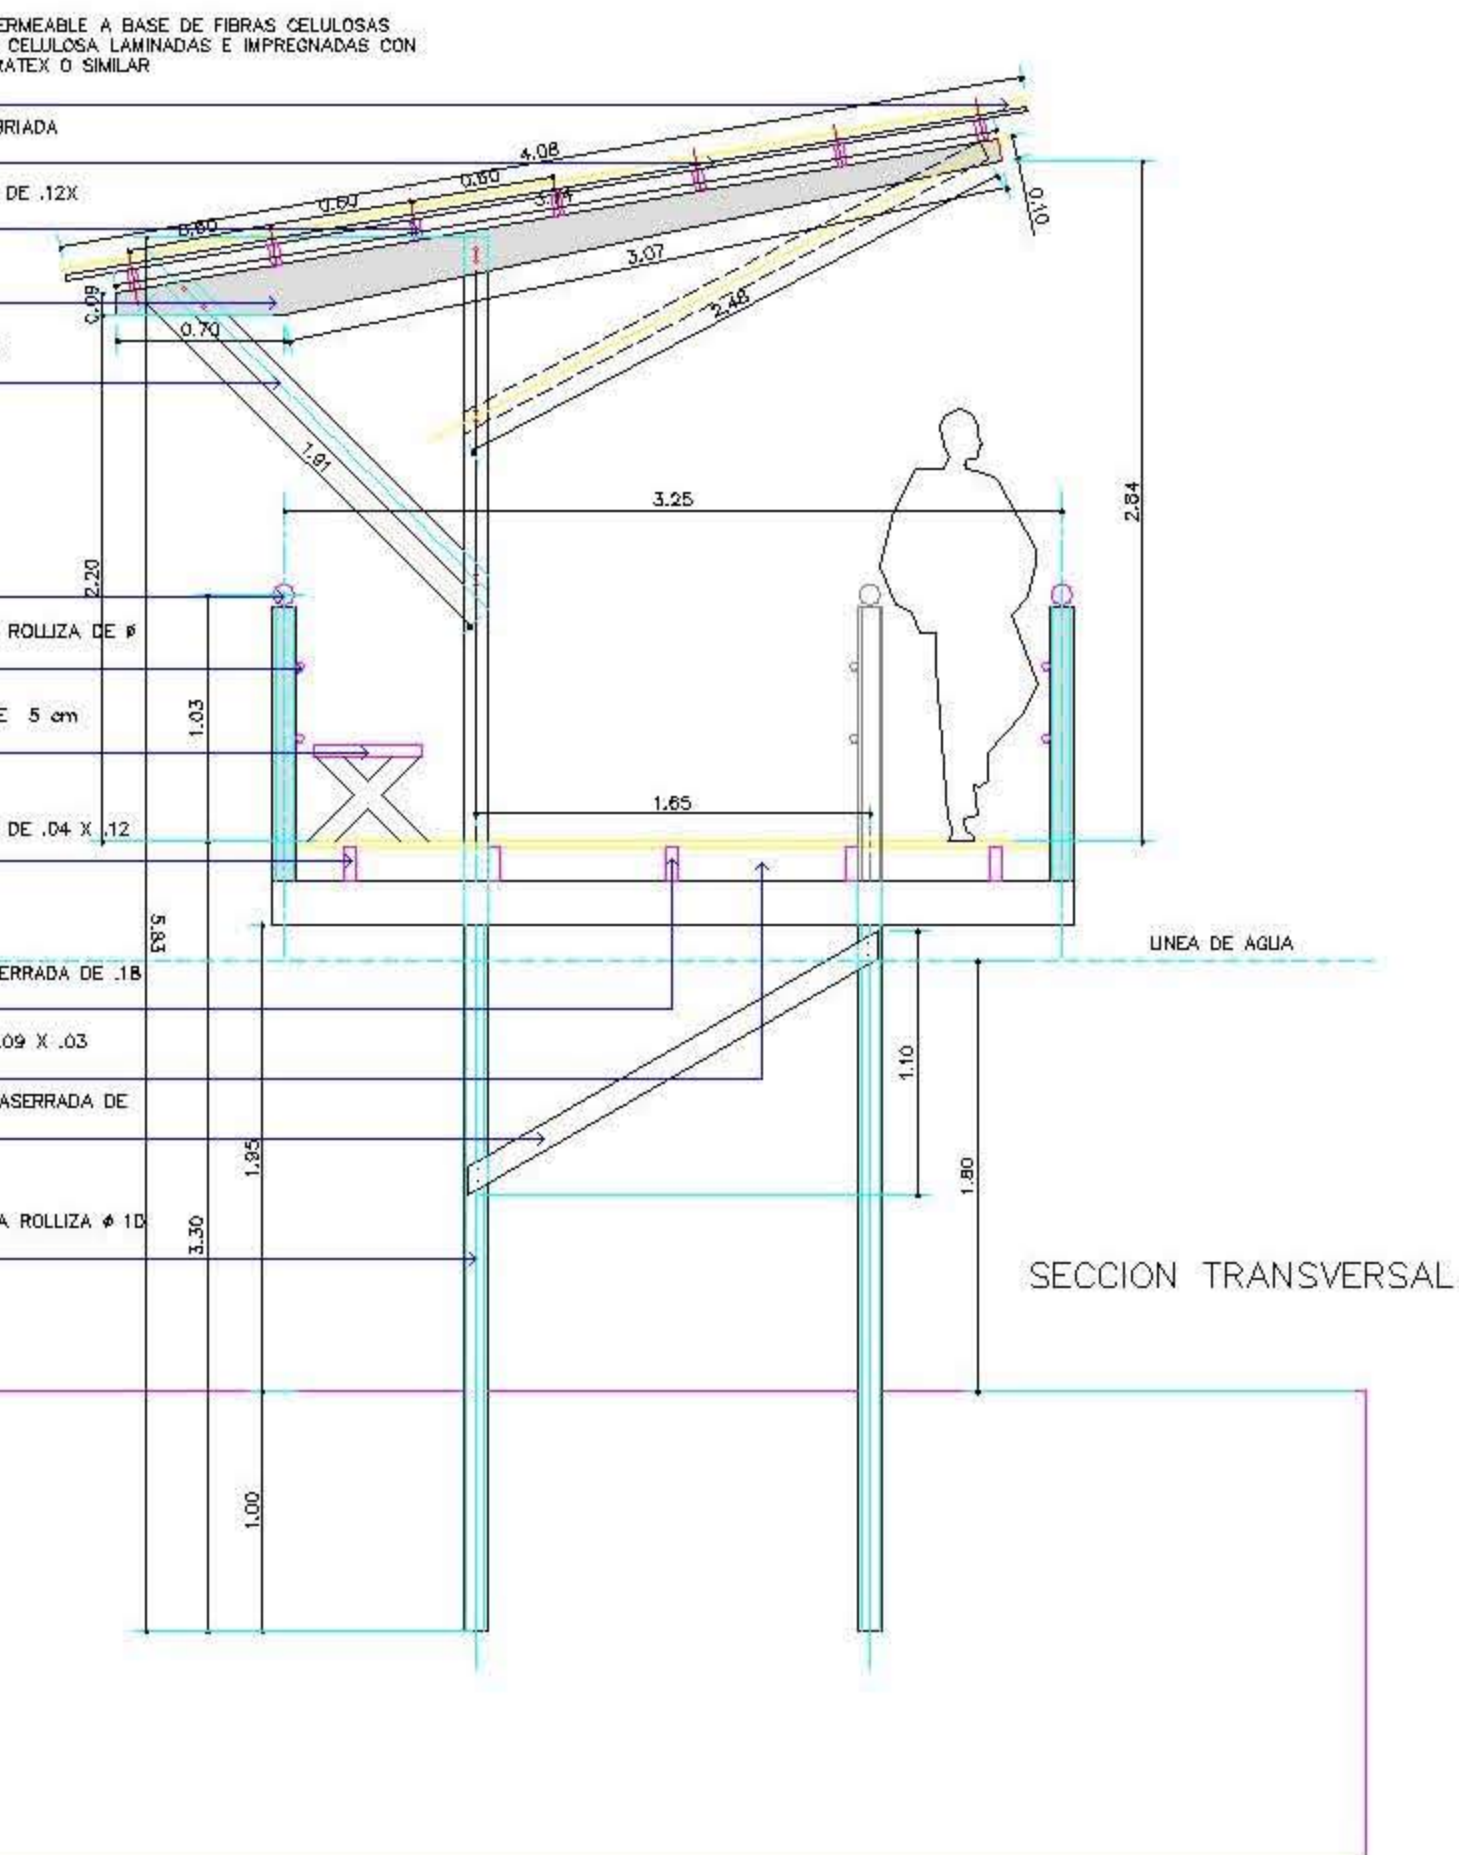

SECCION TRANSVERSAL