



# EMBARCADERO SAN MARTIN

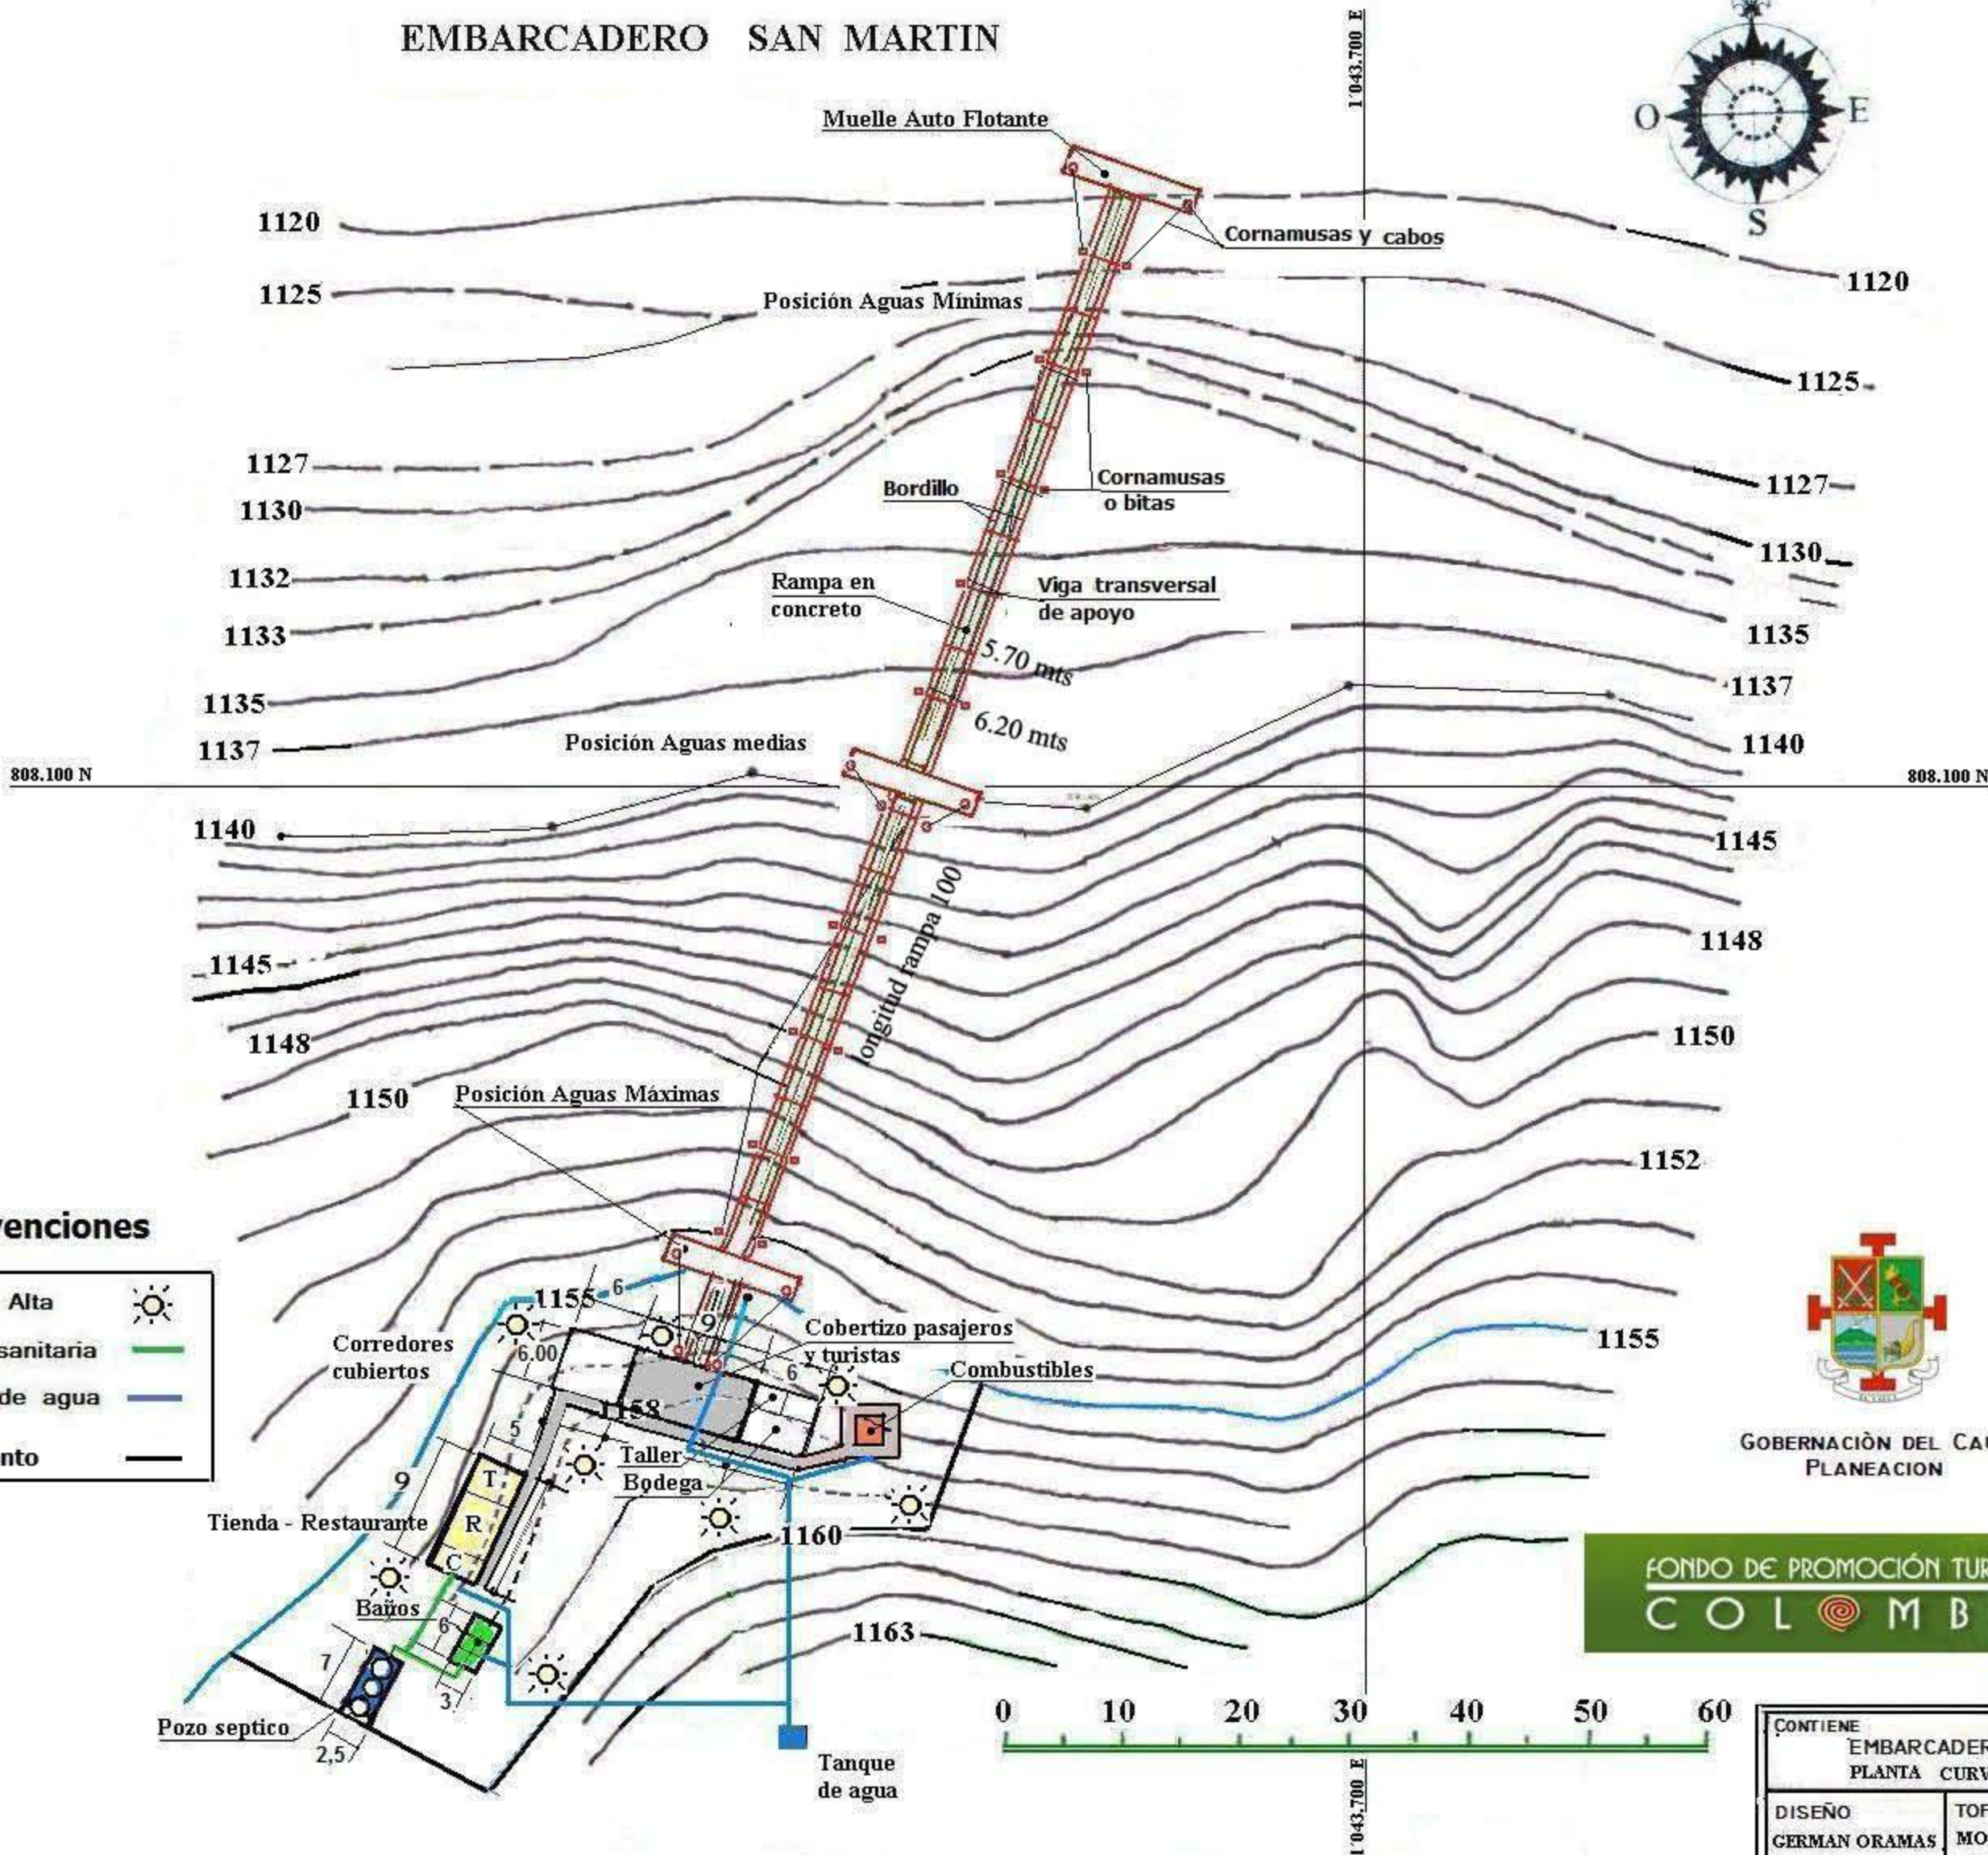

## Convenciones

Lampara Alta	
Tuberia sanitaria	
Tuberia de agua	
Cerramiento	

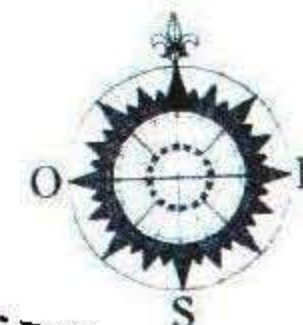

GOBERNACIÓN DEL CAUCA  
PLANEACION

FONDO DE PROMOCIÓN TURÍSTICA  
**COLOMBIA**



DEPARTAMENTO DEL CAUCA  
MUNICIPIO DE SUAREZ

CONTIENE EMBARCADERO SAN MARTIN PLANTA CURVAS DE NIVEL			
DISEÑO GERMAN ORAMAS		TOPOGRAFIA MOISES SANCHEZ HELMAN MOLANO	
ESCALA 1:100	FECHA 1/100	ARCHIVO	PLANO N° 1/1