

PROYECTO:
IMPLEMENTACION DEL
ORDENAMIENTO DE LAS
PLAYAS DE BOCAGRANDE
segun Decreto 1766 de Agosto de 2013

Plan de Equipamiento y Señalización
para la Seguridad en las Playas
de Cartagena de Indias

Contiene:
BALIZAMIENTO
PLAYA PB-003
ESCALA: 1:750

APROBADO POR:
Alcaldia Mayor de Cartagena
Dionisio Velez Trujillo

Capitania de Puerto de CTG
Julio Cesar Poveda

Viceministra de Turismo
Sandra Howard T.

Diseño:
DISTRISEGURIDAD
Arq. Jose Ricaurte Gomez

Digitalizo: Arq. Remberto Angulo
Arq. Liliانا Julio C


Nota: El balizamiento esta hecho por medio de boyas cónicas de color amarillo de 80cm a los 200mts.
Los canales de paso tendrán un ancho variable en 25mts, utiliza para embarcaciones que hacen skis acuáticos, y demás actividades de recreo de playa.
El trazado debe ser perpendicular a línea de tierra u orilla.
Los accesos a los canales Transversales de paso, se balizan por medio de una boya de color verde para estibar y una boya cilíndrica de color rojo en sentido convencional del Balizamiento.





MAR CARIBE

PLAYA PB-002 PLAYA PB-003


PLAYA PB-003 PLAYA PB-004

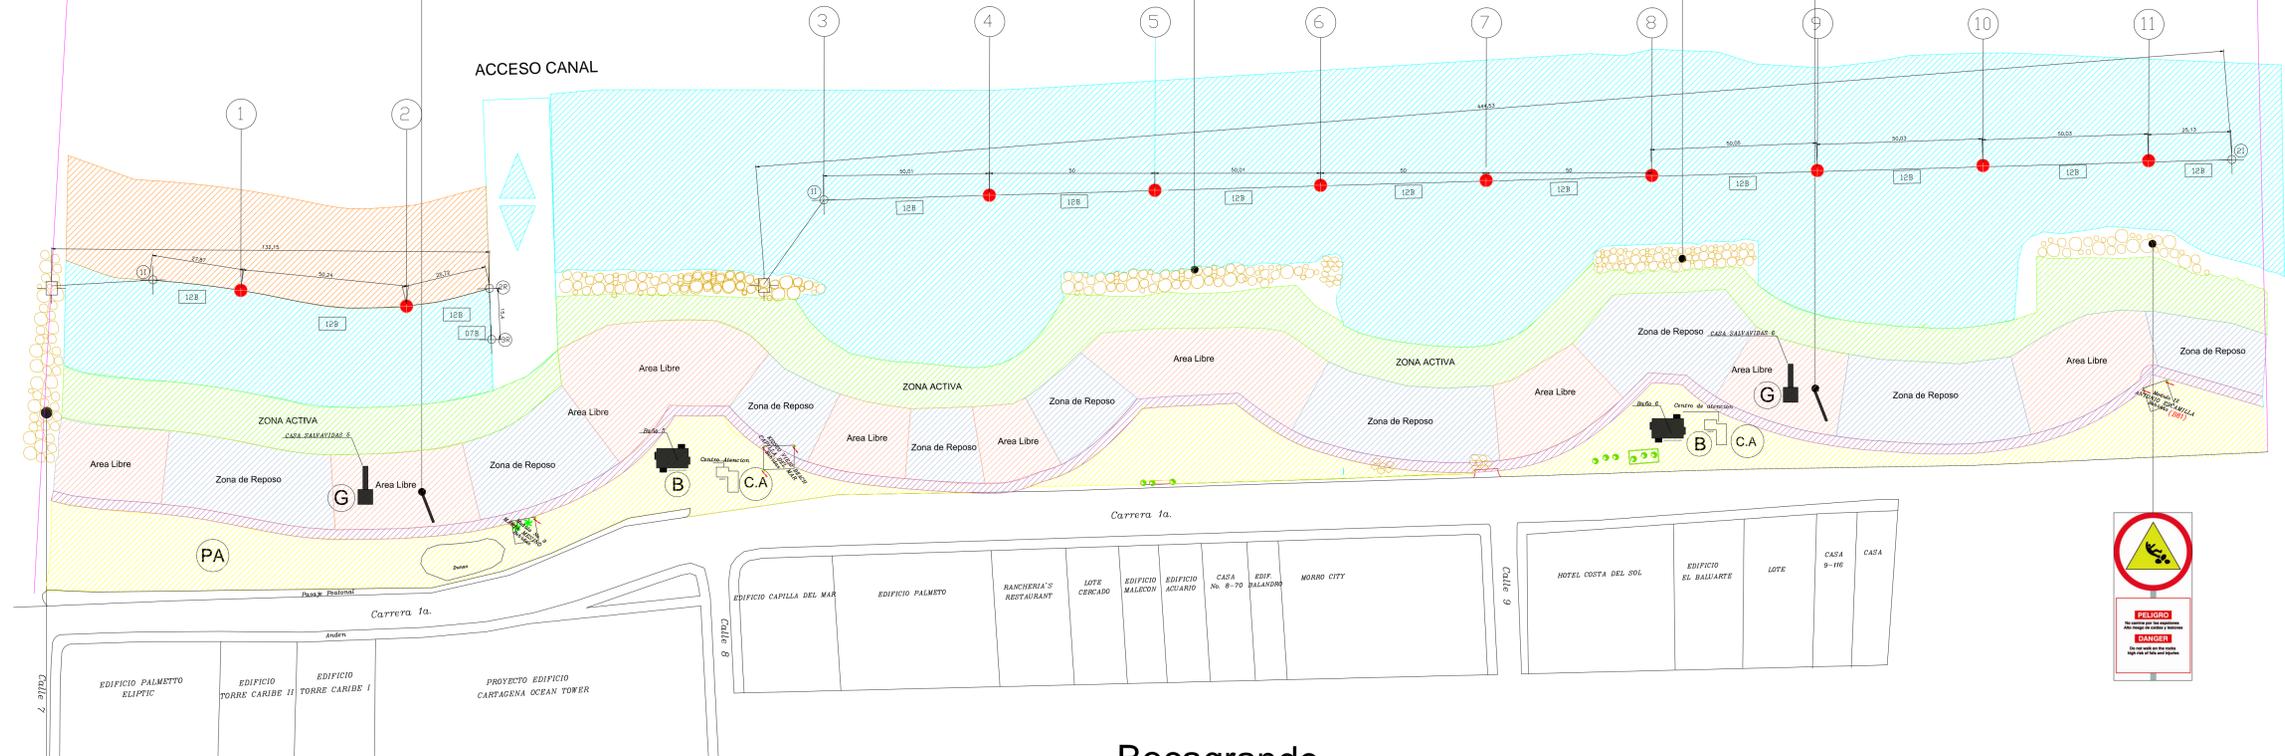

Bocagrande

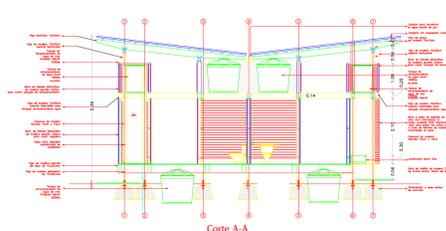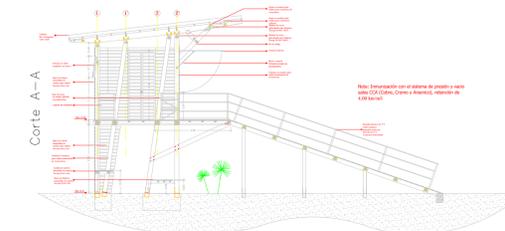

GARITA 5		COORDENADAS		BAÑO 5		COORDENADAS		Pre Hosp1		COORDENADAS	
PUNTOS	X	Y	PUNTOS	X	Y	PUNTOS	X	Y	PUNTOS	X	Y
1	838.027.2388	1.642.620.0973	1	838078.4142	1642707.7016	1	838108.3545	1642730.6765			
2	8378.031.1894	1.642.622.1454	2	838084.8149	1642714.7415	2	837.326.6468	1642722.8971			
3	838.033.2790	1.642.618.1149	3	838089.1304	1642710.7177	3	838110.2357	1642716.6745			
4	838.029.3284	1.642.616.0667	4	838082.7329	1642703.6812	4	838102.2742	1642724.4539			
GARITA 6		COORDENADAS		BAÑO 6		COORDENADAS		Pre Hosp2		COORDENADAS	
PUNTOS	X	Y	PUNTOS	X	Y	PUNTOS	X	Y	PUNTOS	X	Y
1	838.177.3188	1.642.616.1817	1	838280.2959	1642932.9139	1	838196.5281	1642841.4345	ITEM		
2	838.179.4437	1.642.619.1817	2	838286.6966	1642939.9539	2	838204.4896	1642833.6551	1	GARITA	30.50MTS*
3	837.183.4327	1.642.614.0138	3	838291.0121	1642841.6146	3	838198.4093	1642827.4325	2	BAÑO	63.50MTS*
4	838.181.3078	1.642.210.1039	4	1642935.9300	1642928.8935	4	837.865.4591	1642835.2119	3	Centro de atención	30.00MTS*

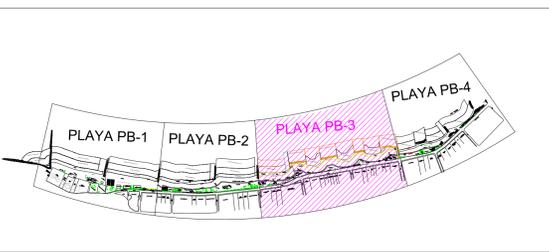

COD.	DESCRIPCION	UNIDADIDAD.	CANT.
R	BOYA DE VERDE (80cm-Rad)	UND.	03
I	BOYA ROJA (60cm-Rad)	UND.	11
#B	BOYARINES (6"x15")	ML	592
BB	BASE DE BANDERAS	UND.	2
	Punto anclaje en concreto	UND.	28

	ZONA ACCESO NAUTICO		ZONA EMBARCACIONES
	ZONA DEPORTES NAUTICOS		ZONA DEPORTIVA
	ZONA DE BAÑISTAS		GARITAS GUARDAVIDAS
	ZONA DEPORTIVAS		ZONAS DE PELIGRO SOBRE ESPOLON
	VALLA DE SEÑALIZACION		
	BAÑOS		
	CENTRO DE ATENCION		

PLAYA BOCAGRANDE PLAYA PB-003

03 04