



# PLANOS AUDITORIO

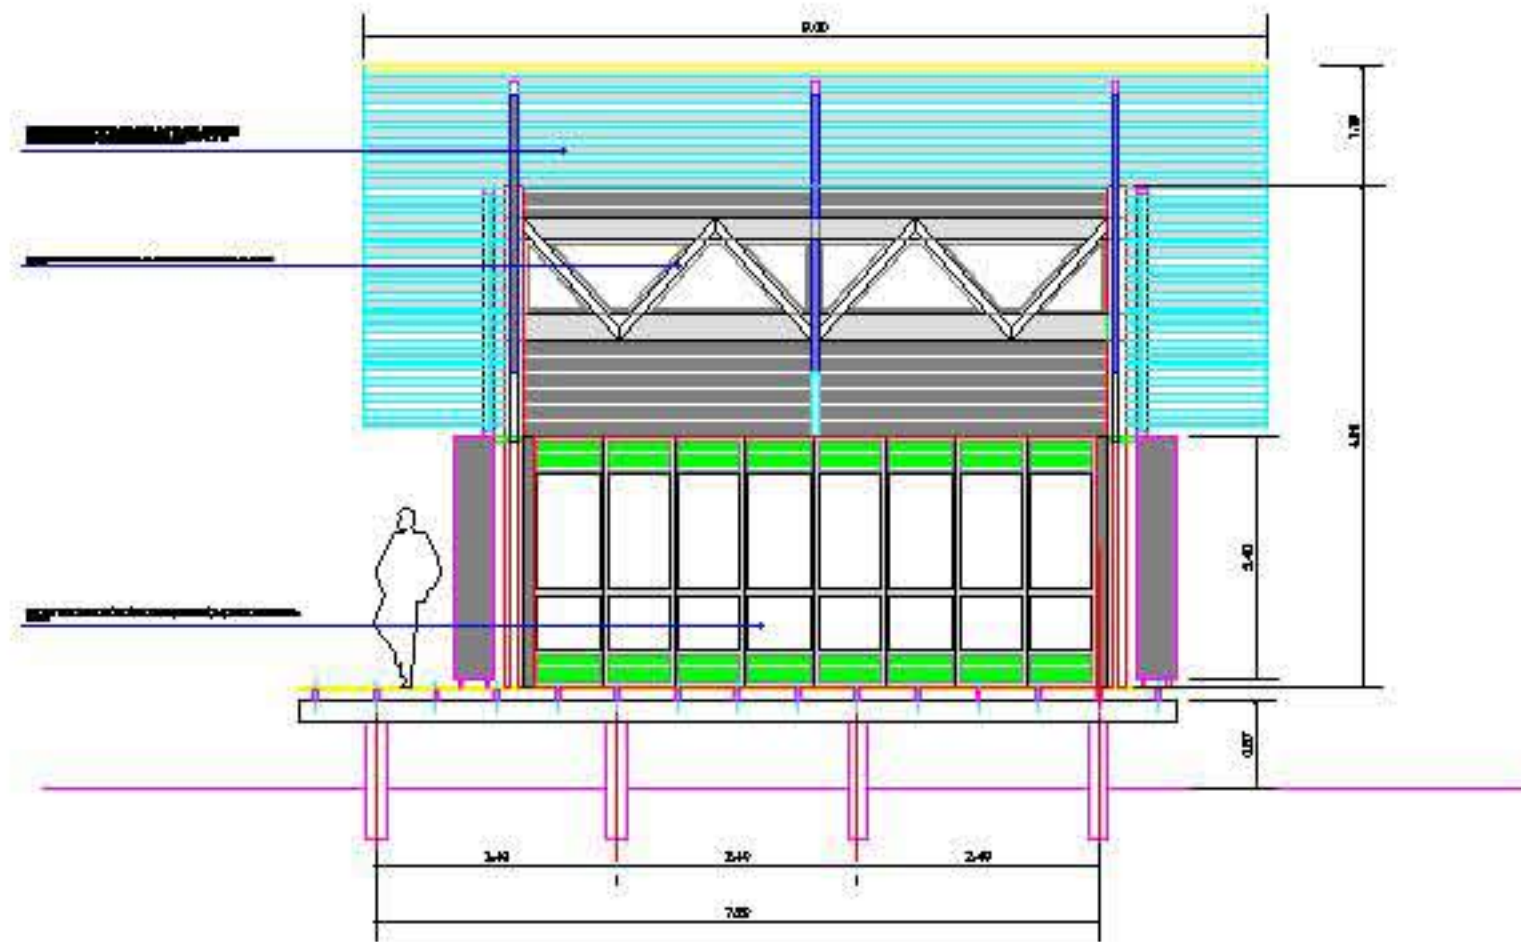

FACHADA LATERAL AUDITORIO

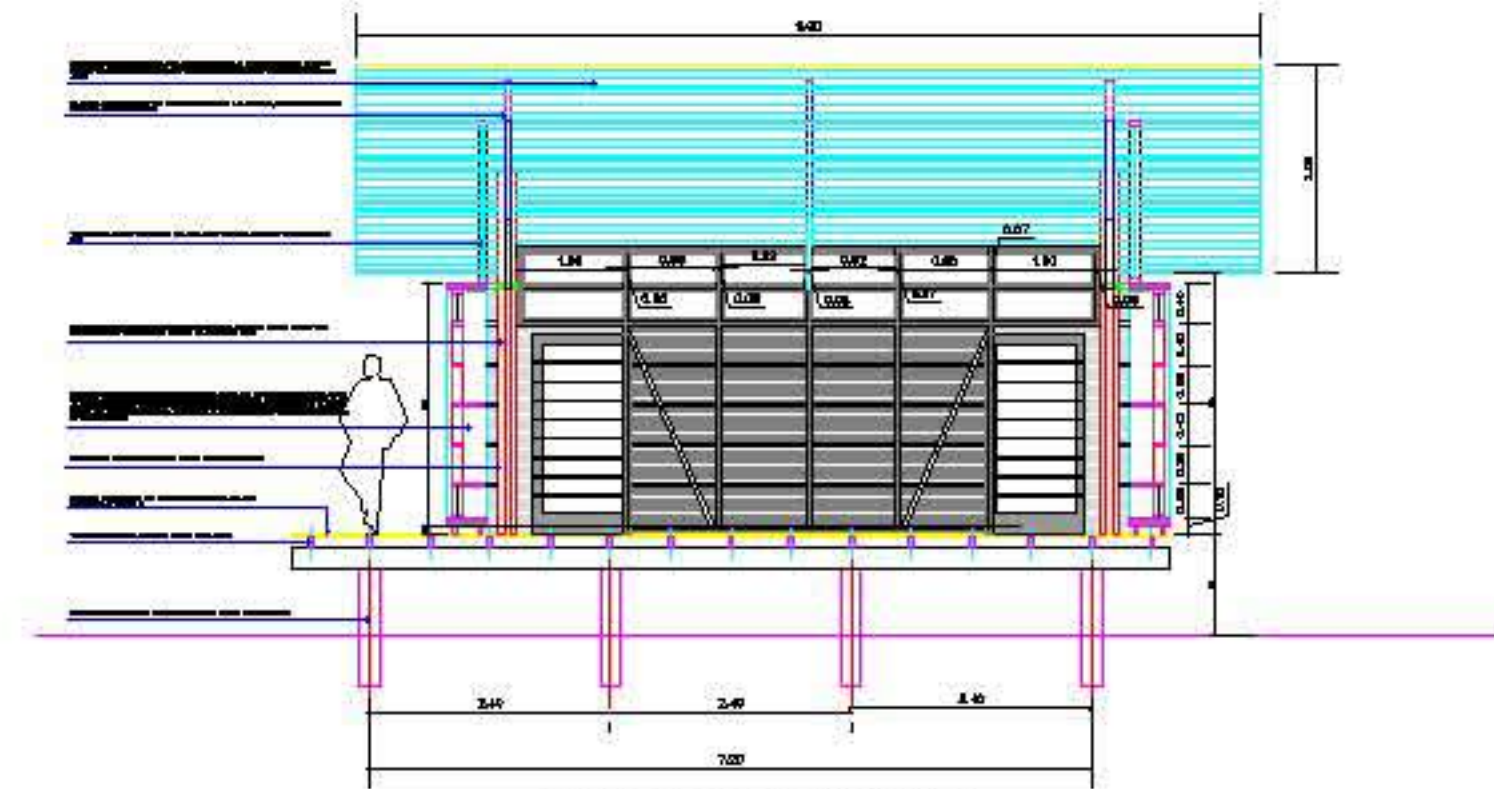

SECCION AUDITORIO



FACHADA AUDITORIO



DETALLE FACHADA AUDITORIO