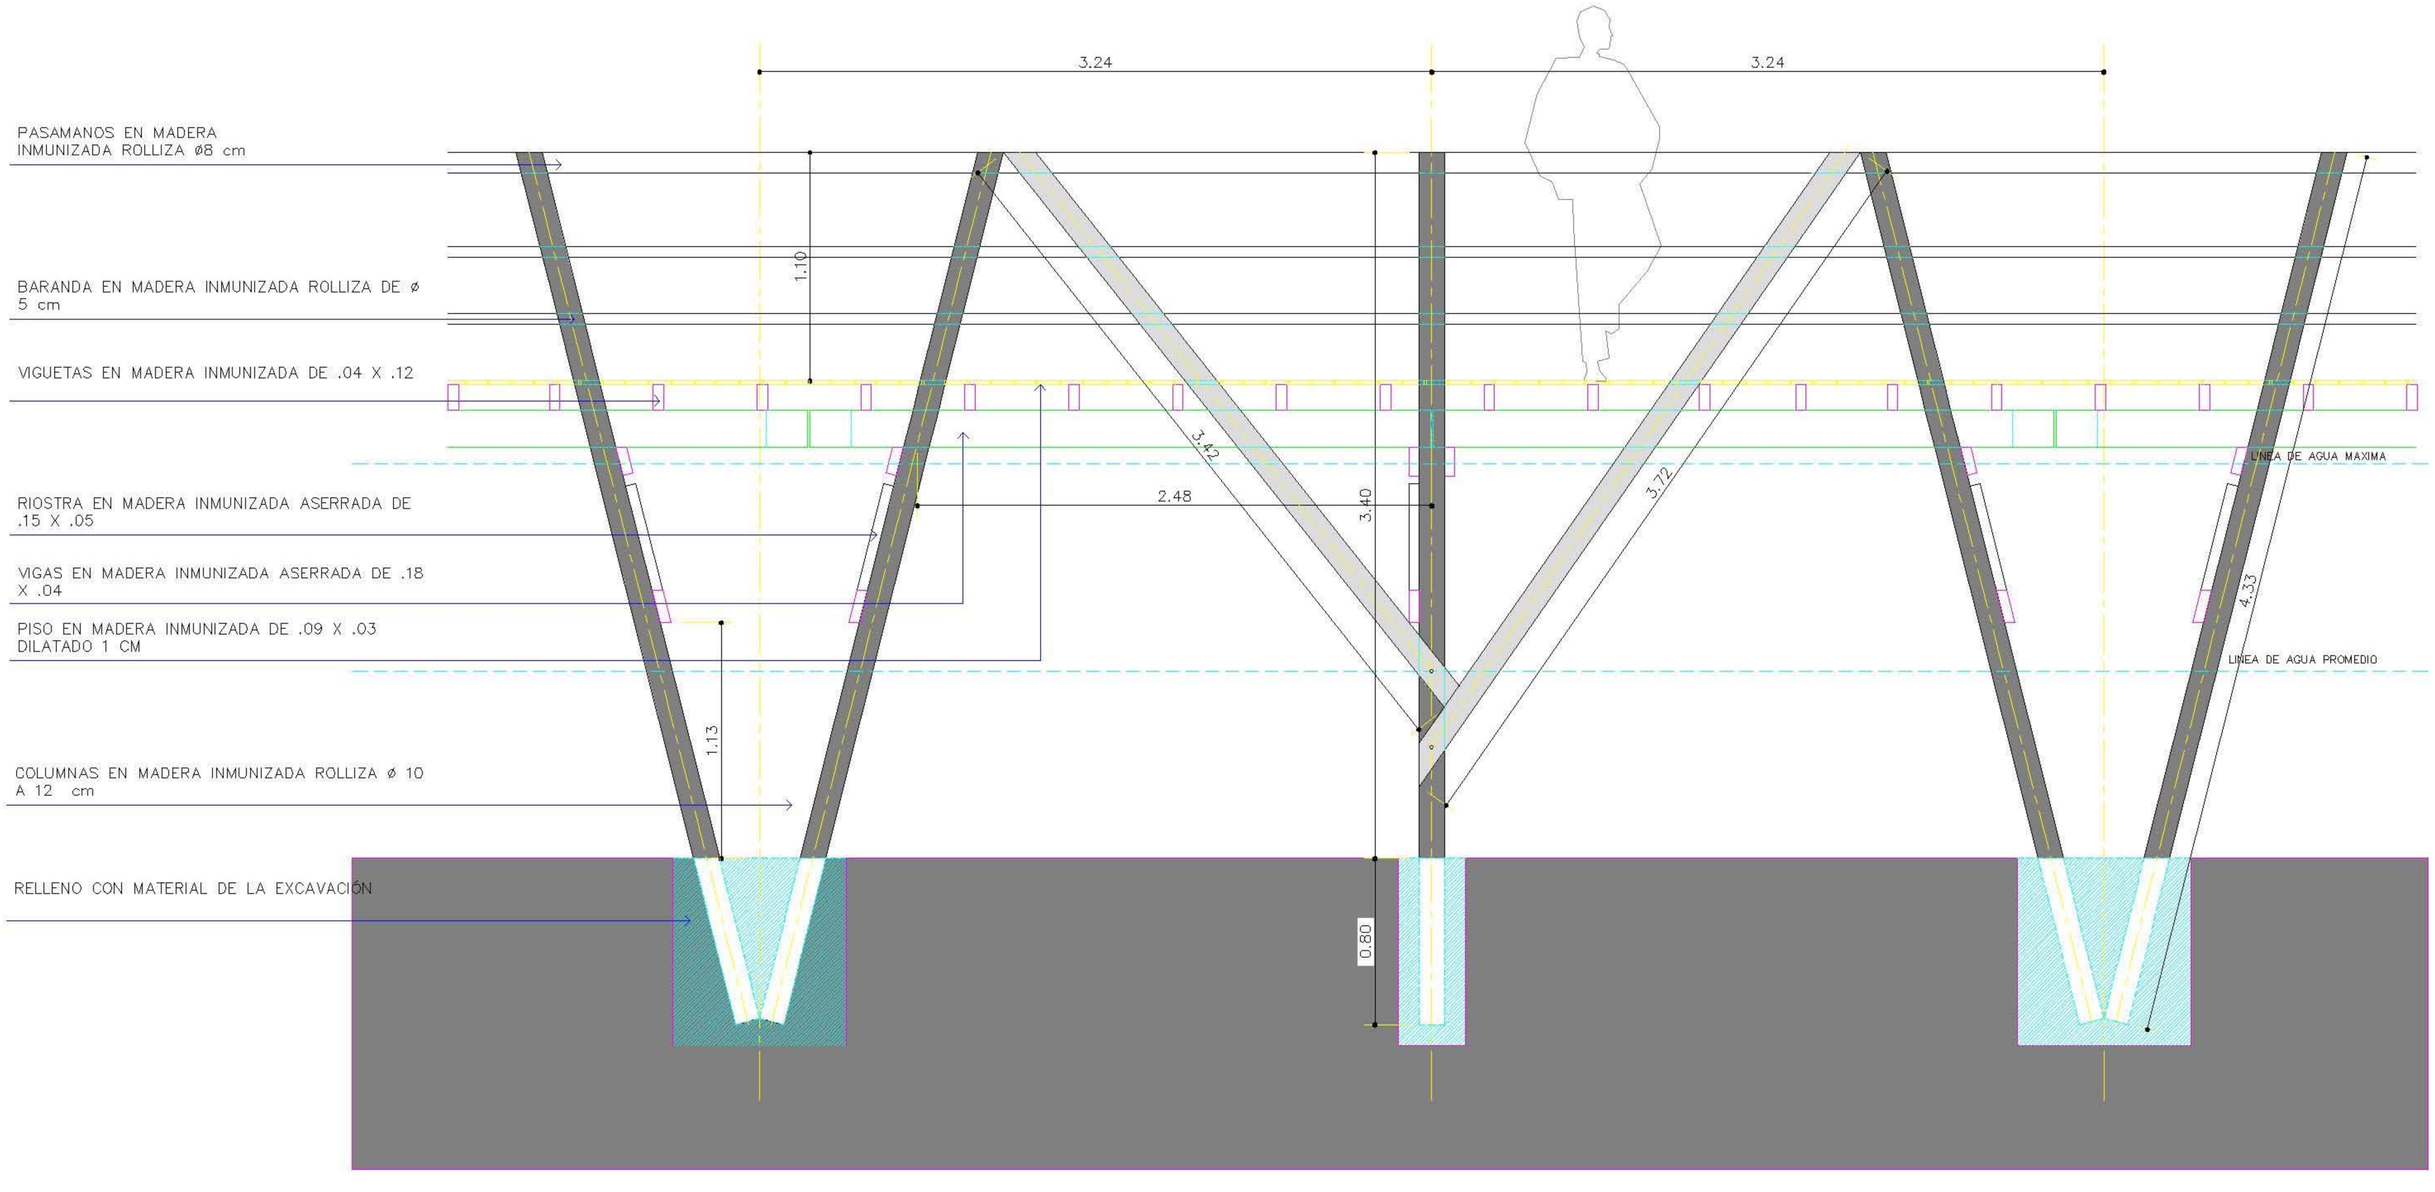

SECCIÓN LONGITUDINAL TRAMO TIPICO