


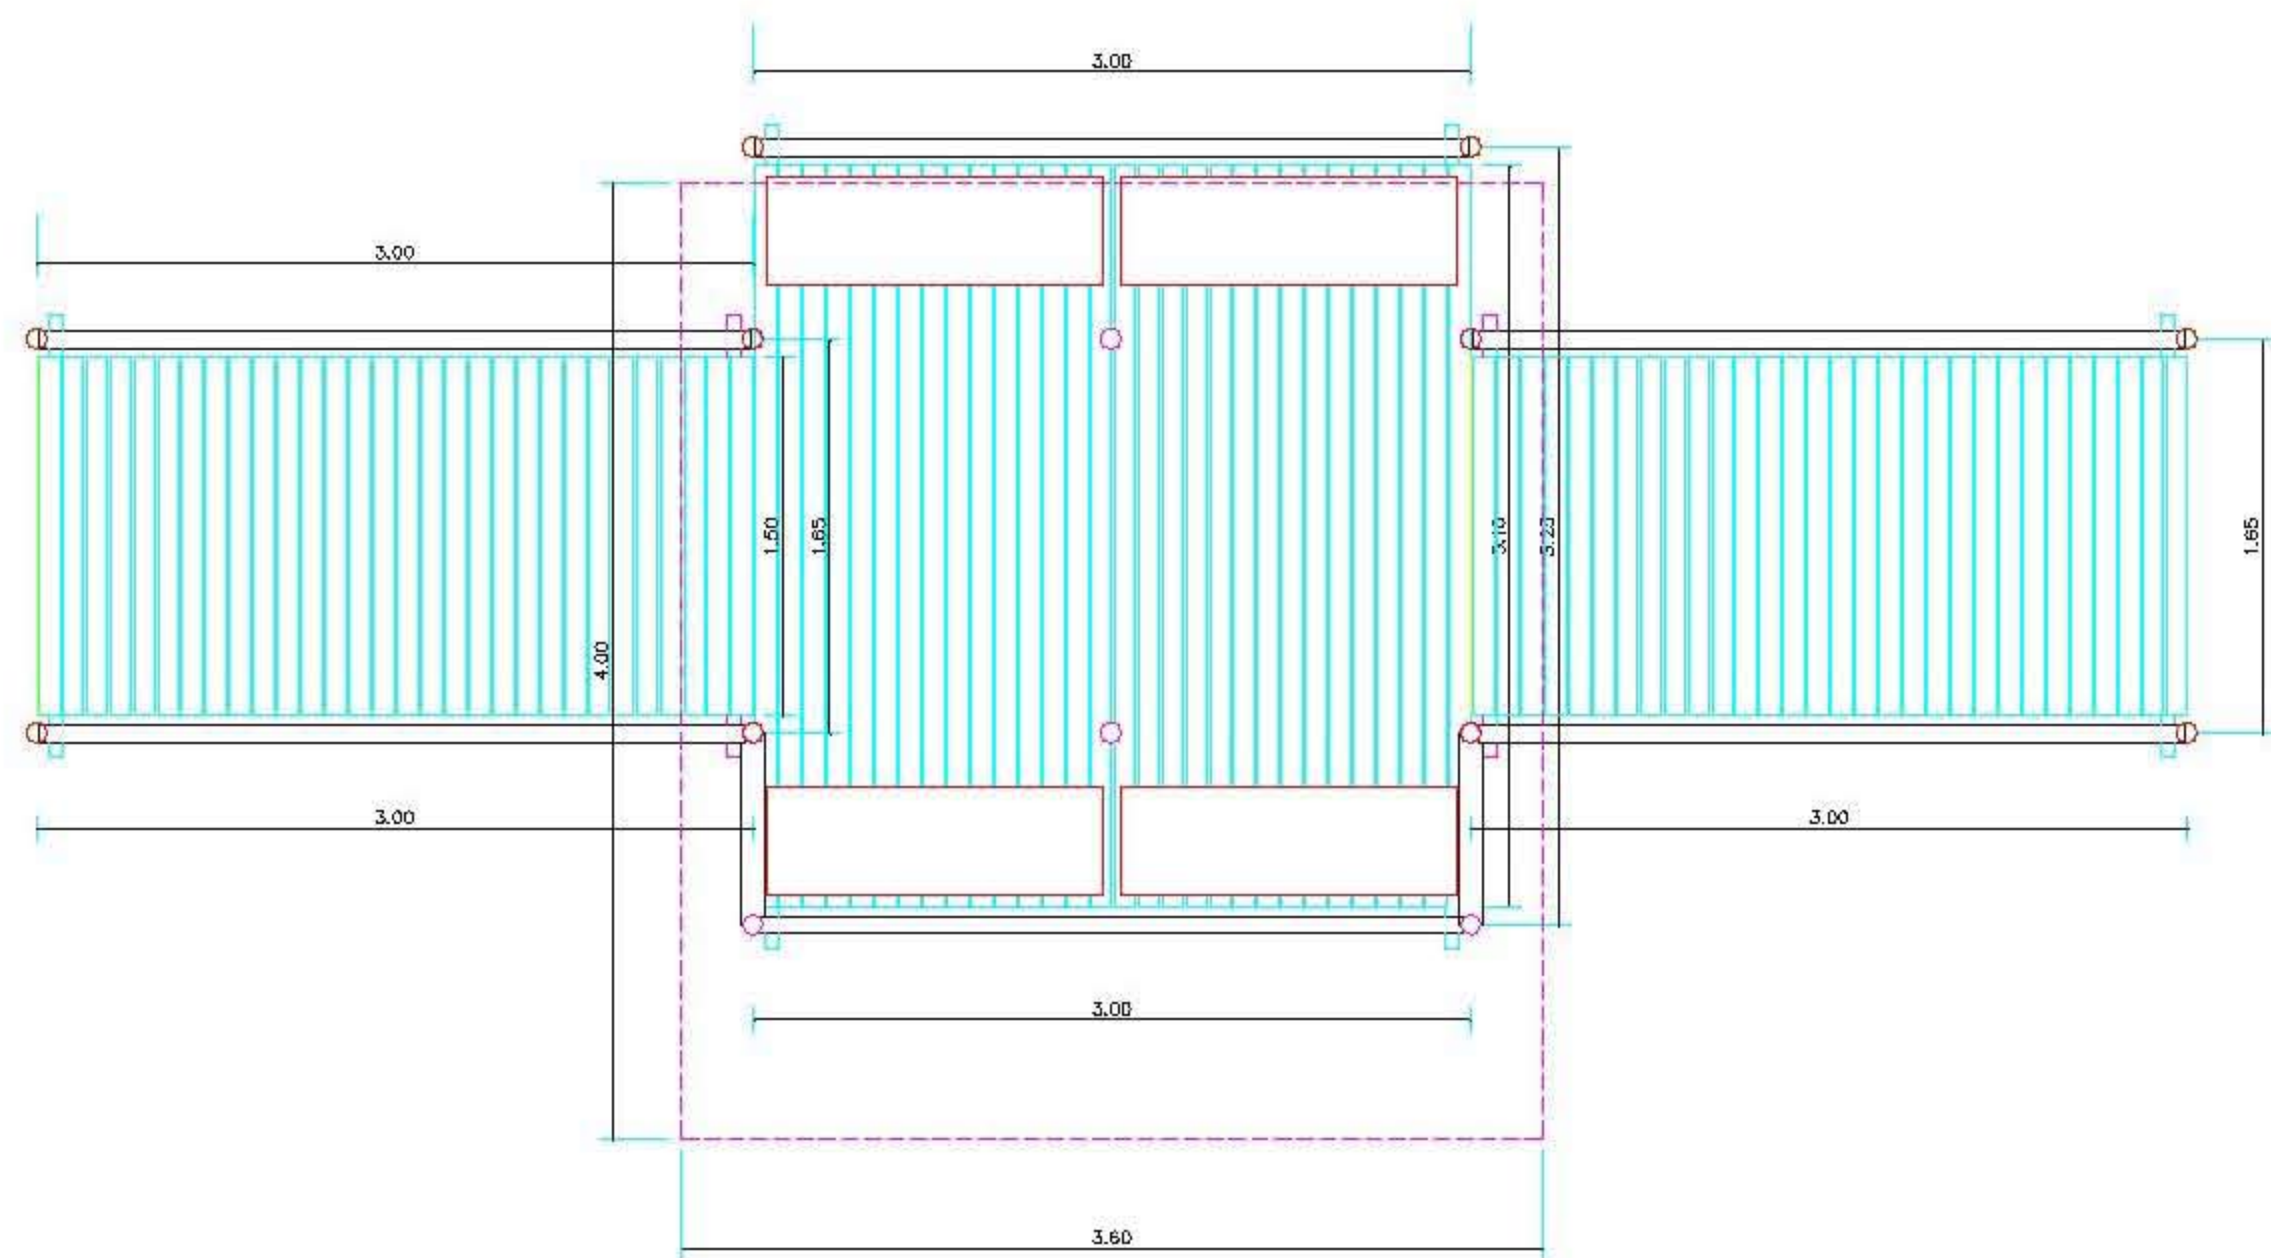

CUBIERTA EN TEJA ONDULADA IMPERMEABLE A BASE DE FIBRAS CELULOSAS
LAMINADAS A BASE DE FIBRAS DE CELULOSA LAMINADAS E IMPREGNADAS CON
ASFALTOS ESPECIALES TIPO ONDURATEX O SIMILAR

CIELORRASO EN MADERA MACHEMBRIADA
INMUNIZADA

CORREAS EN MADERA INMUNIZADA DE .12X
.04 CADA 60 CM

VIGA EN MADERA LAMINADA
INMUNIZADA SEGUN DISEÑO

DIAGONAL EN MADERA INMUNIZADA

PASAMANOS EN MADERA
INMUNIZADA ROLLO DE #8 cm

BARANDA EN MADERA INMUNIZADA ROLLO DE #
5 cm


RIOSTRA EN MADERA INMUNIZADA ASERRADA DE
.15 X .05

COLUMNAS EN MADERA INMUNIZADA ROLLO # 10
A 12 cm

VIGAS EN MADERA INMUNIZADA ASERRADA DE .09
X .04

PLATAFORMA PREFABRICADA EN MADERA
INMUNIZADA ASERRADA
(VER DETALLE)

PISO EN MADERA INMUNIZADA DE .09 X .03
DILATADO 1 CM

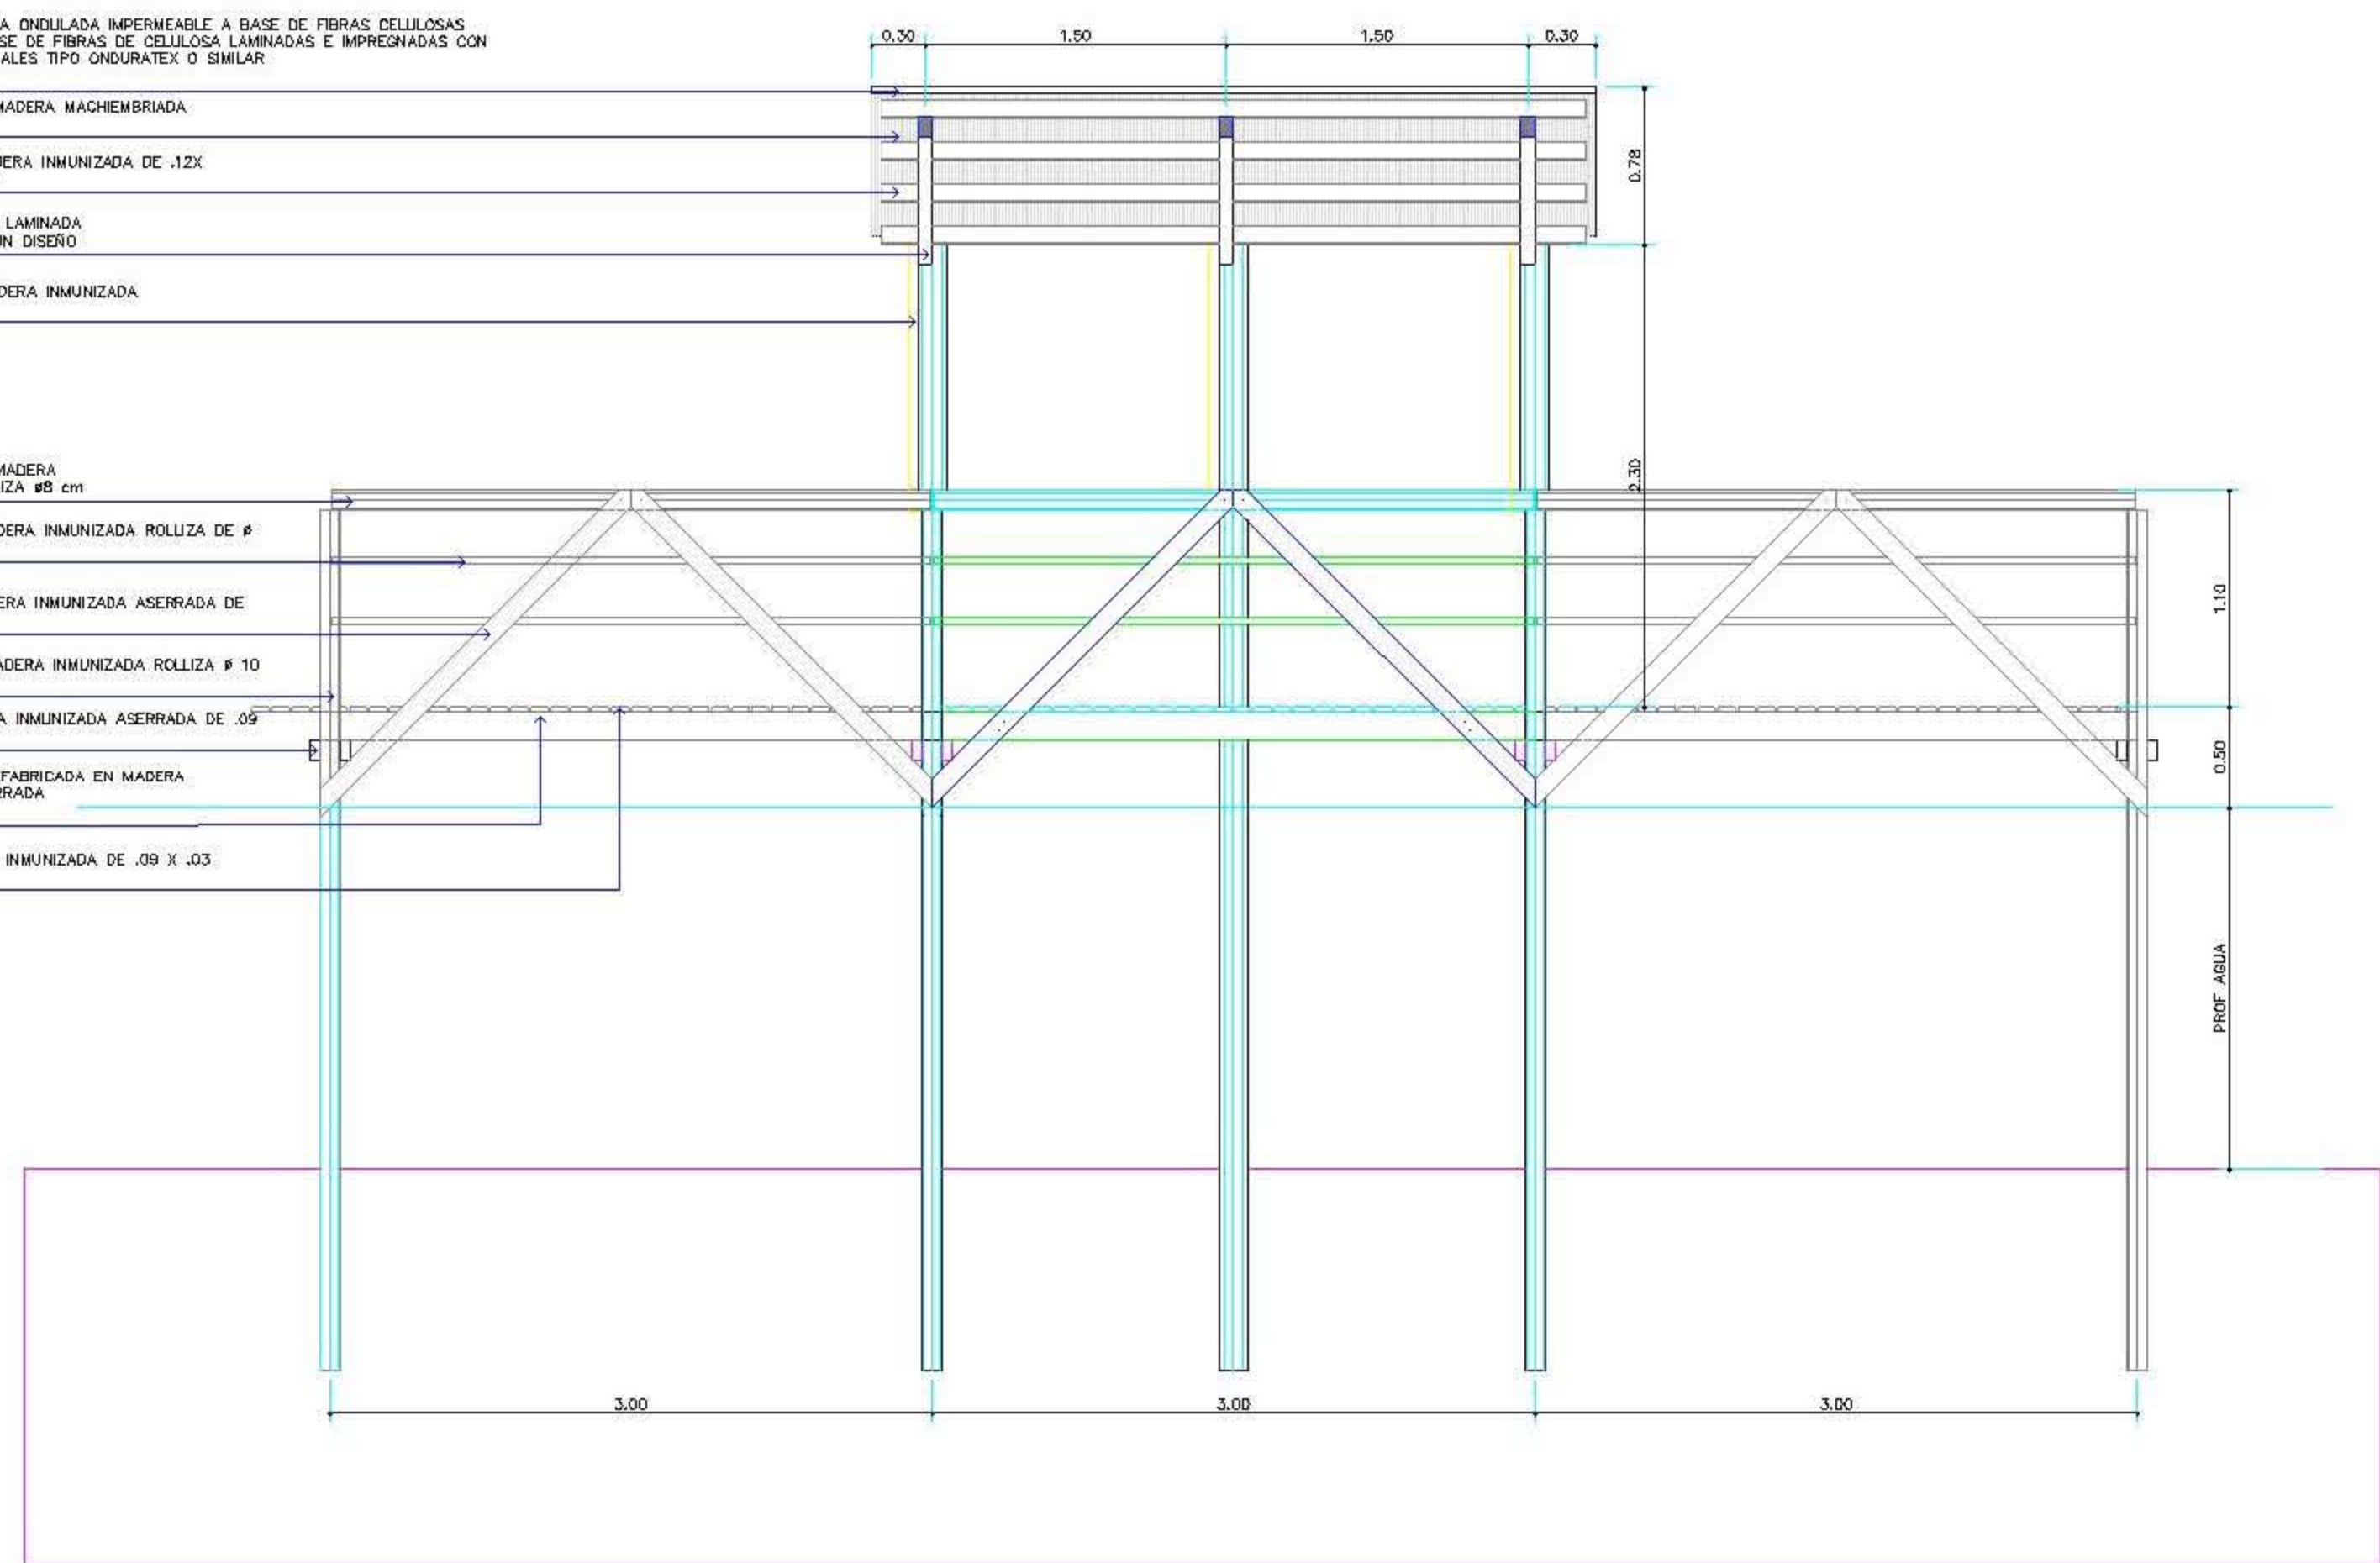

CUBIERTA EN TEJA ONDULADA IMPERMEABLE A BASE DE FIBRAS CELULOSAS
LAMINADAS A BASE DE FIBRAS DE CELULOSA LAMINADAS E IMPREGNADAS CON
ASFALTOS ESPECIALES TIPO ONDURATEX O SIMILAR

CIELORRASO EN MADERA MACHEMBRIADA
INMUNIZADA

CORREAS EN MADERA INMUNIZADA DE .12X
.04 CADA 60 CM

VIGA EN MADERA LAMINADA
INMUNIZADA SEGUN DISEÑO

DIAGONAL EN MADERA INMUNIZADA
DE .04 X .10

PASAMANOS EN MADERA
INMUNIZADA ROLLO DE #8 cm

BARANDA EN MADERA INMUNIZADA ROLLO DE #
5 cm

BANCA EN MADERA INMUNIZADA DE 5 cm

VIGUETAS EN MADERA INMUNIZADA DE .04 X .12

VIGAS EN MADERA INMUNIZADA ASERRADA DE .18
X .04

PISO EN MADERA INMUNIZADA DE .09 X .03
DILATADO 1 CM

RIOSTRA EN MADERA INMUNIZADA ASERRADA DE
.15 X .05

COLUMNAS EN MADERA INMUNIZADA ROLLO # 10
A 12 cm

