Planta arquitectonica
Planta baja

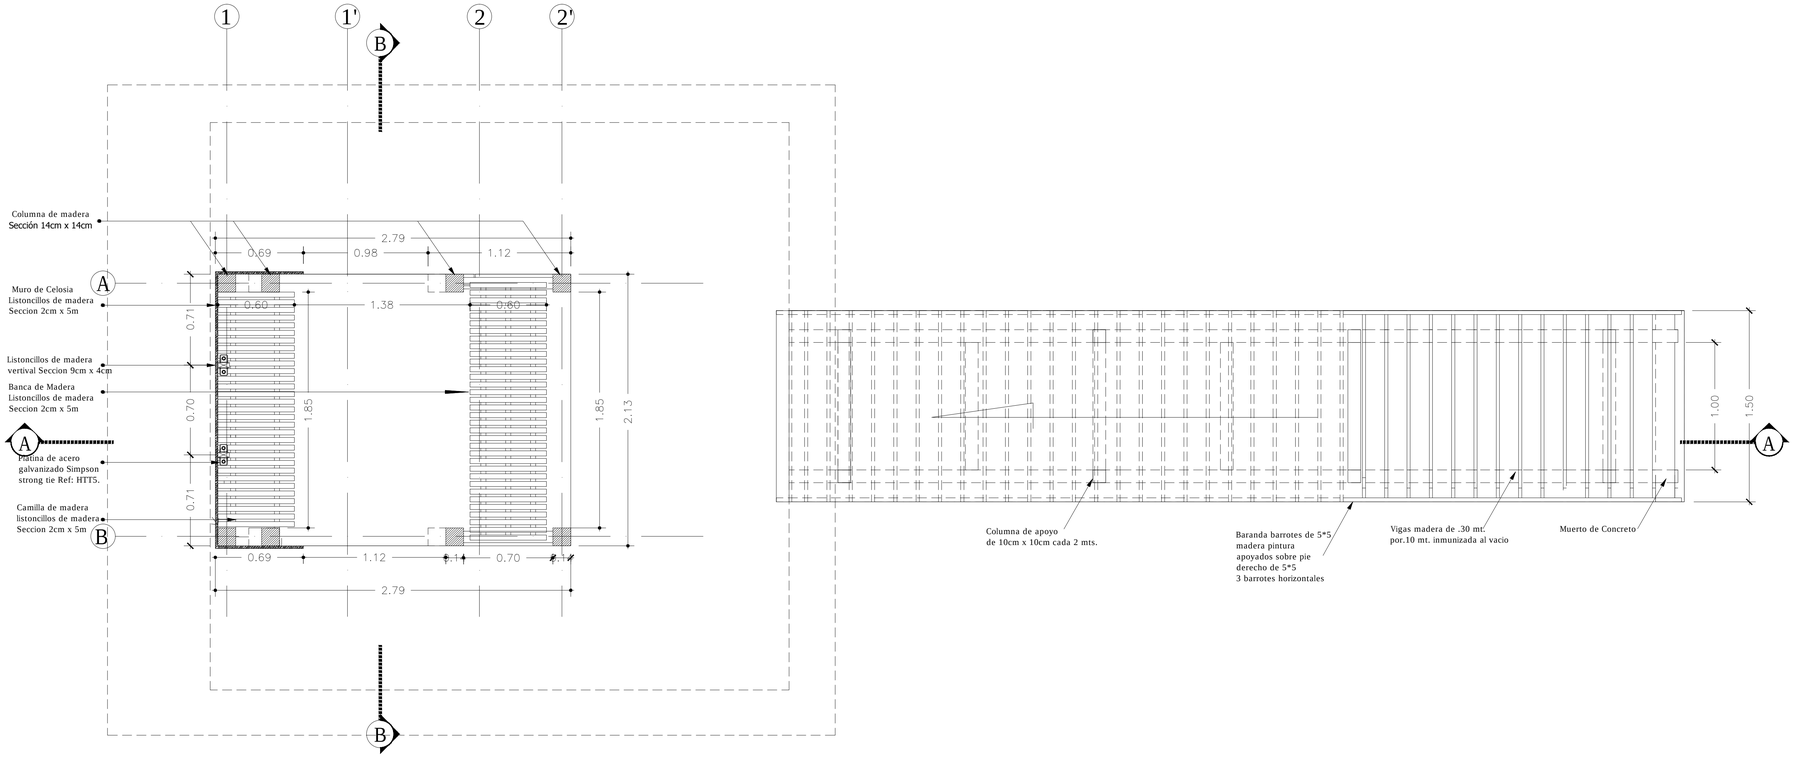

Planta arquitectonica
Planta superior

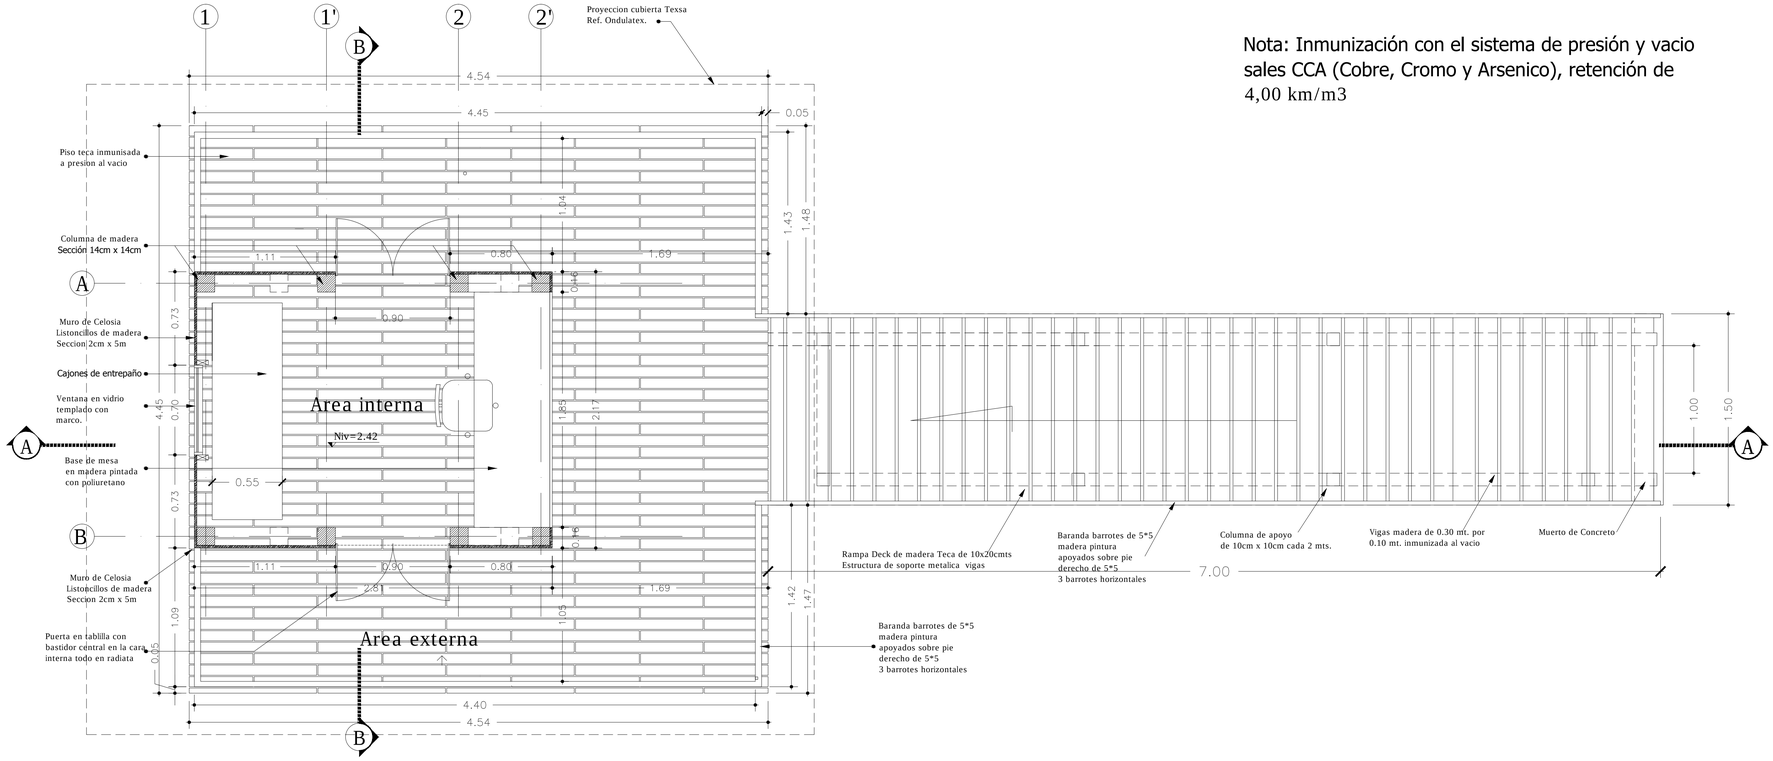

Nota: Inmunización con el sistema de presión y vacio sales CCA (Cobre, Cromo y Arsenico), retención de 4,00 km/m3

ALCALDÍA MAYOR DE CARTAGENA DE INDIAS
Distrito Turístico y Cultural

DISTRISEGURIDAD

Dirección General Marítima
Autoridad Marítima Colombiana

Turismo CARTAGENA DE INDIAS

Secretaría de Planeación Distrital
Alcaldía Mayor de Cartagena de Indias D.T. y C.

- PROYECTO:

IMPLEMENTACION DEL ORDENAMIENTO DE LAS PLAYAS DE BOCAGRANDE

segun Decreto 1766 de Agosto de 2013

- Plan de Equipamiento y Señalizacion para la Seguridad en las Playas de Cartagena de Indias

- Contiene :

PLANTA ARQUITECTONICA

ESCALA : 1 : 20

APROBADO POR:

- Alcaldia Mayor de Cartagena

Dionisio Velez Trujillo

- Capitania de Puerto de CTG

Julio Cesar Poveda

- Viceministra de turismo

Sandra Howard Taylor.

- Diseño:

DISTRISEGURIDAD
Arq. Jose Ricaurte Gomez

Digitalizo: Arq. Remberto Angulo
Arq. Liliana julio C

Nota : El balizado esta hecho por medio de boyas cónicas de color amarillo de 80cm a los 200mts.

- Los canales de paso tendrán un ancho variable en 25mts, utiliza para embarcaciones que hacen skies acuático, y demás actividades de recreo de playa.

-el trazado debe ser perpendicular a linea de tierra u orilla.

-Los accesos a los canales Transversales de paso, se balizaran por medio de una boya de Color verde Para Estribor y una boya cilíndrica de color rojo en sentido convencional del balizamiento.

Ahora sí CARTAGENA

GARITA

01 | 04