DETALLE ALCANTARILLA DE CONCRETO TIPO " BOX "

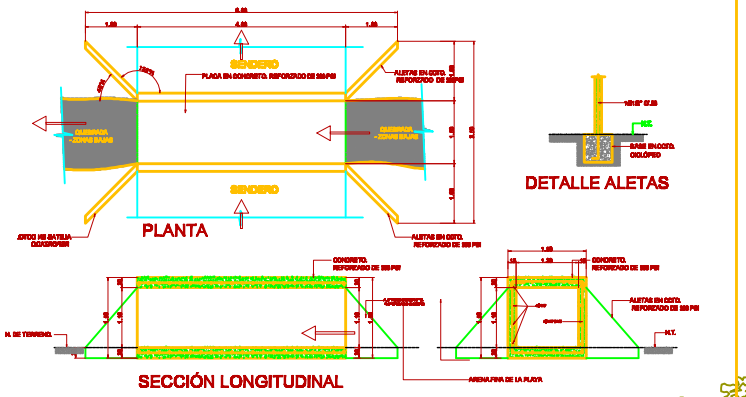

SECCIÓN LONGITUDINAL

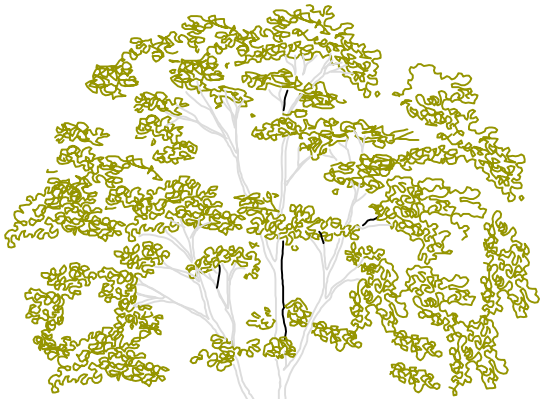

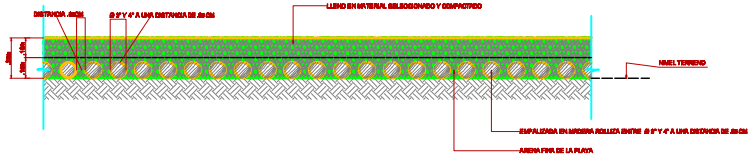

DETALLE SECCIÓN LONGITUDINAL TÍPICA SENDERO

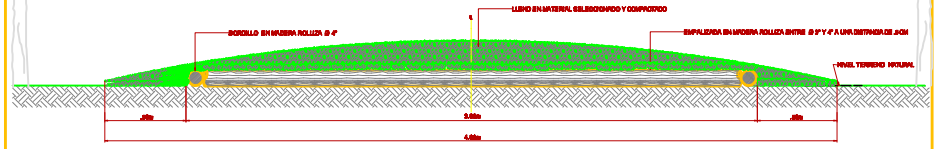

DETALLE SECCIÓN TRANSVERSAL TÍPICA

MUNICIPIO DE BAJO BAUDO (CHOCO) SECRETARIA DE PLANEACION	CONSTRUCCION SENDERO ECOLOGICO MUNICIPIO DE BAJO BAUDO PIZARRO - CHOCO	CONTIENE P. ARQUITECTONICAS Y DETALLES	UBICACIÓN PIZARRO-PILIZA	DISEÑO RUBEN PAZ PALACIOS TP:01106879C.N.P.T	PLANO R. P. P .	DIBUJO JUAN KARLOS DIAS RIVER	TRAZOS	ESCALA: 1 / 2500	FECHA Mayo de 2011	PLANO: 11 / 11