



DETALLES BOYAS Y ANCLAJE

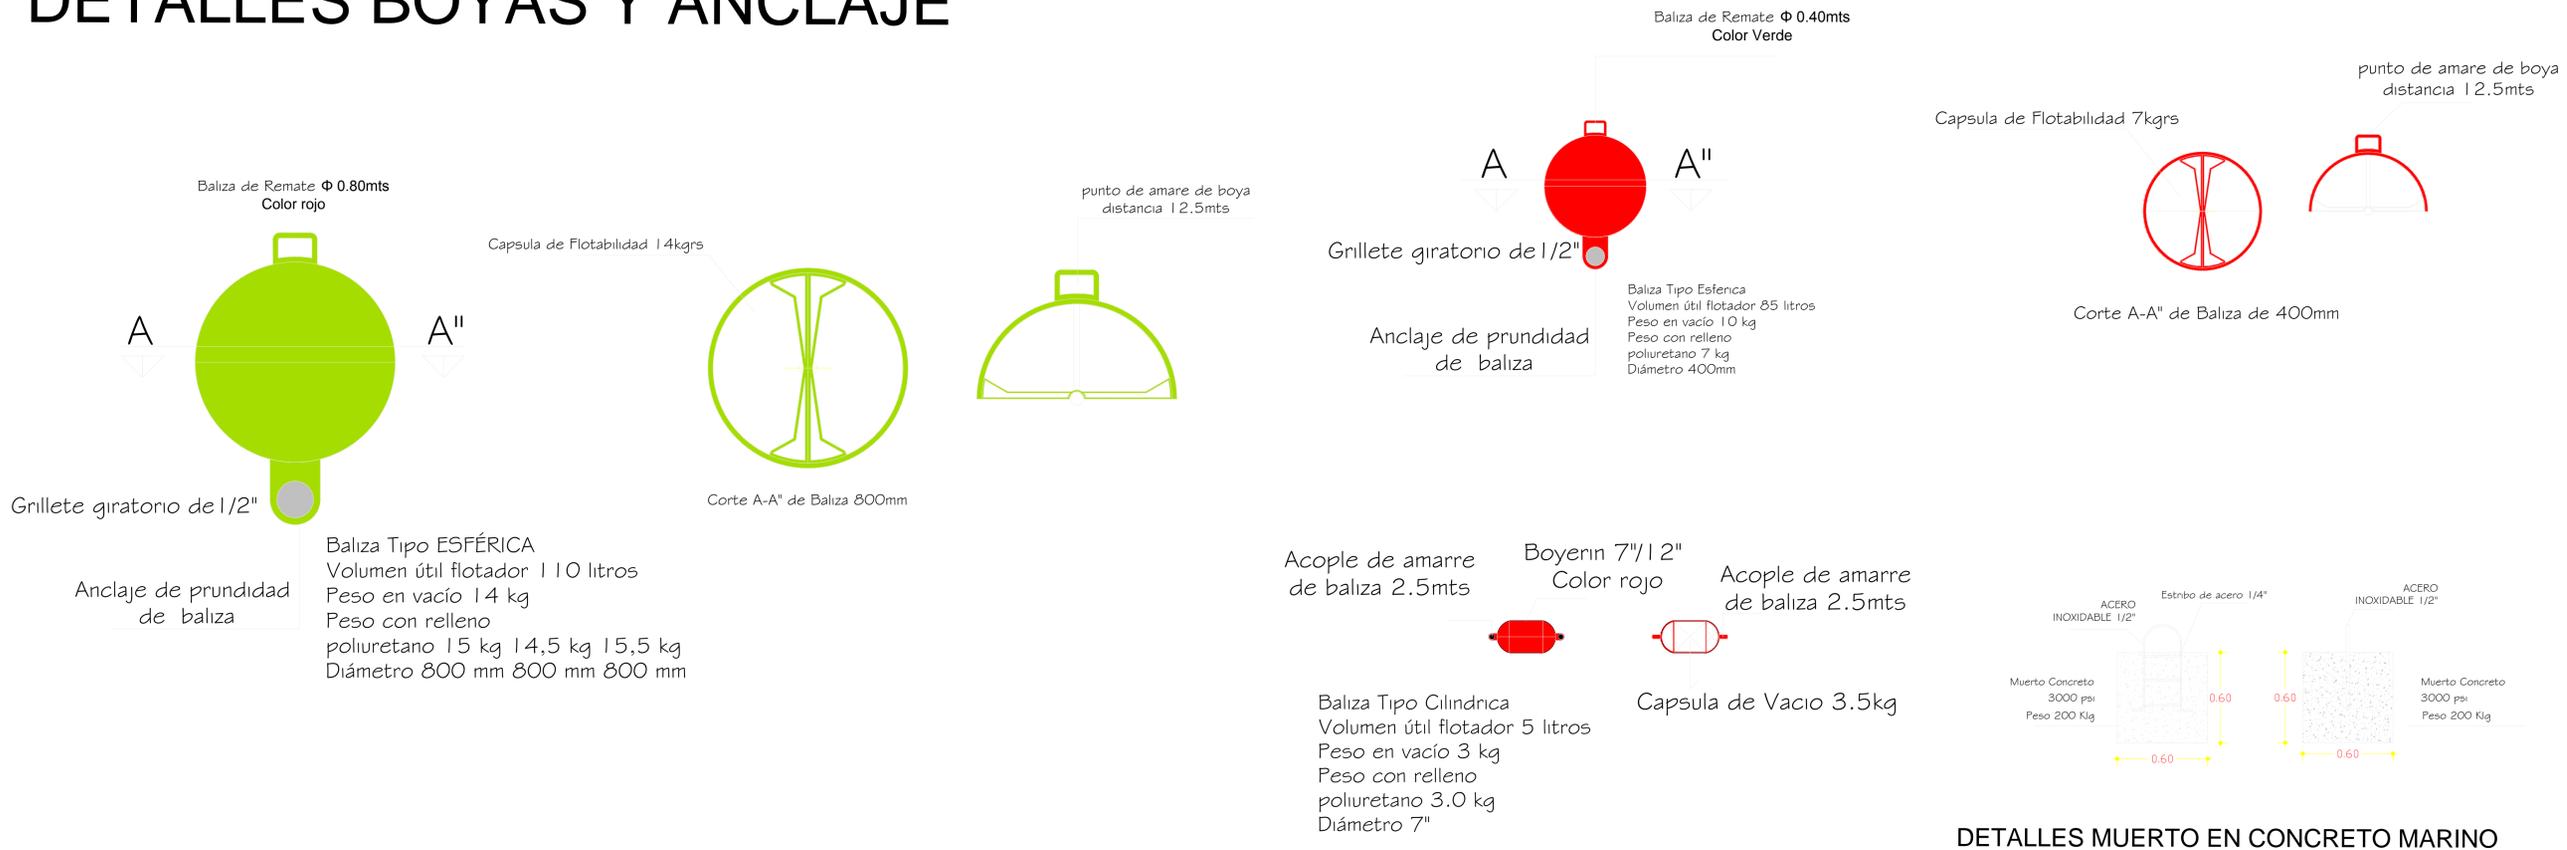

Seccion Tipologica de Balizas

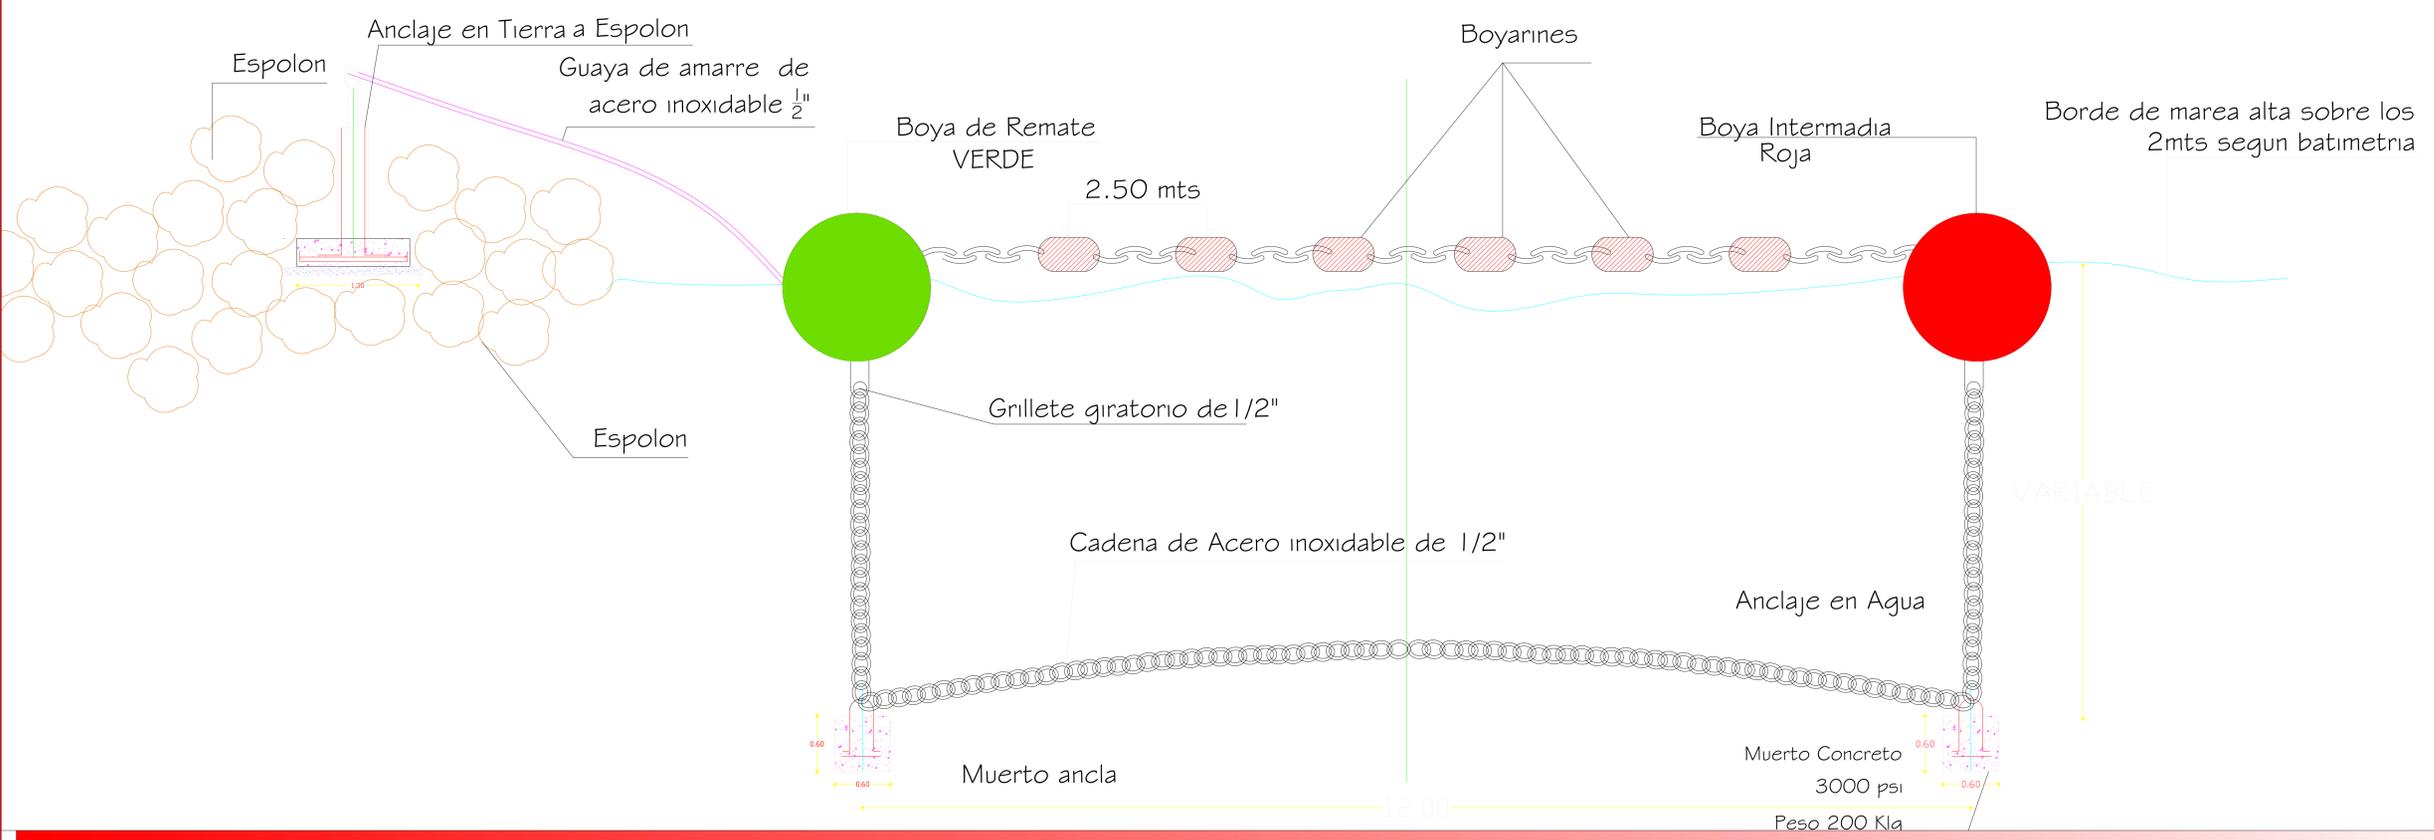

DETALLE DE BOYA Y ANCLAJE



Secretaría de Planeación Distrital
 Alcaldía Mayor de Cartagena de Indias D.T. y C.

PROYECTO:
 IMPLEMENTACION DEL ORDENAMIENTO DE LAS PLAYAS DE BOCAGRANDE
 segun Decreto 1766 de Agosto de 2013

Plan de Equipamiento y Señalización para la Seguridad en las Playas de Cartagena de Indias

Contiene:
 DETALLES BOYAS Y ANCLAJE

ESCALA : 1 : 25

APROBADO POR:

- Alcaldía Mayor de Cartagena
 Dionisio Velez Trujillo
- Capitania de Puerto de CTG
 Julio Cesar Poveda
- Viceministra de turismo
 Sandra Howard Taylor.

Diseño:
 DISTRISSEGURIDAD
 Arq. Jose Ricaurte Gomez

Digitalizo: Arq. Remberto Angulo
 Arq. Liliana julio C

Nota: El balizado esta hecho por medio de boyas cónicas de color amarillo de 80cm a los 200mts.
 - Los canales de paso tendrán un ancho variable en 25mts, utiliza para embarcaciones que hacen skis acuático, y demás actividades de recreo de playa.
 -el trazado debe ser perpendicular a línea de tierra u orilla.
 -Los accesos a los canales Transversales de paso, se balizaran por medio de una boya de Color verde Para Espolon y una boya cilíndrica de color rojo en sentido convencional del balizamiento.



02 02