




FACHADA LATERAL IZQUIERDA
Esc 1:50

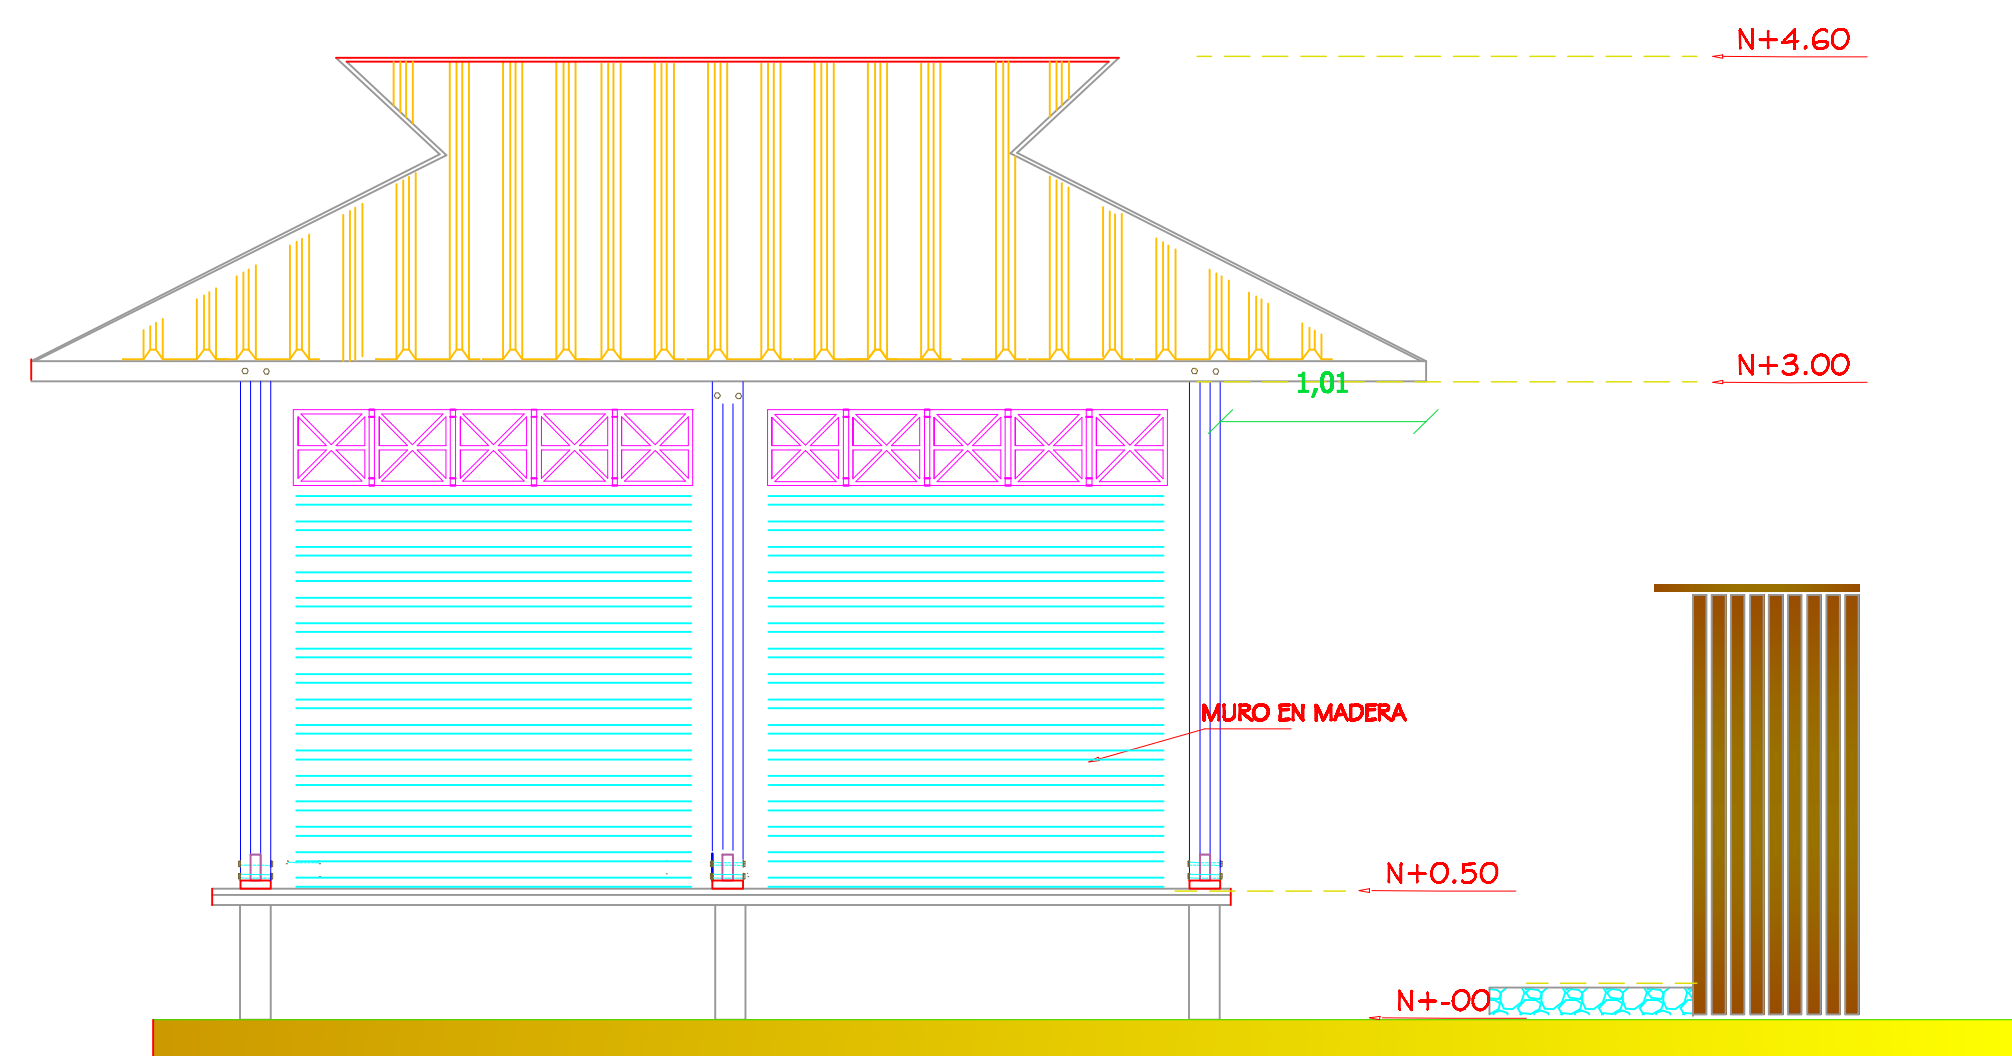


FACHADA POSTERIOR
Esc 1:50

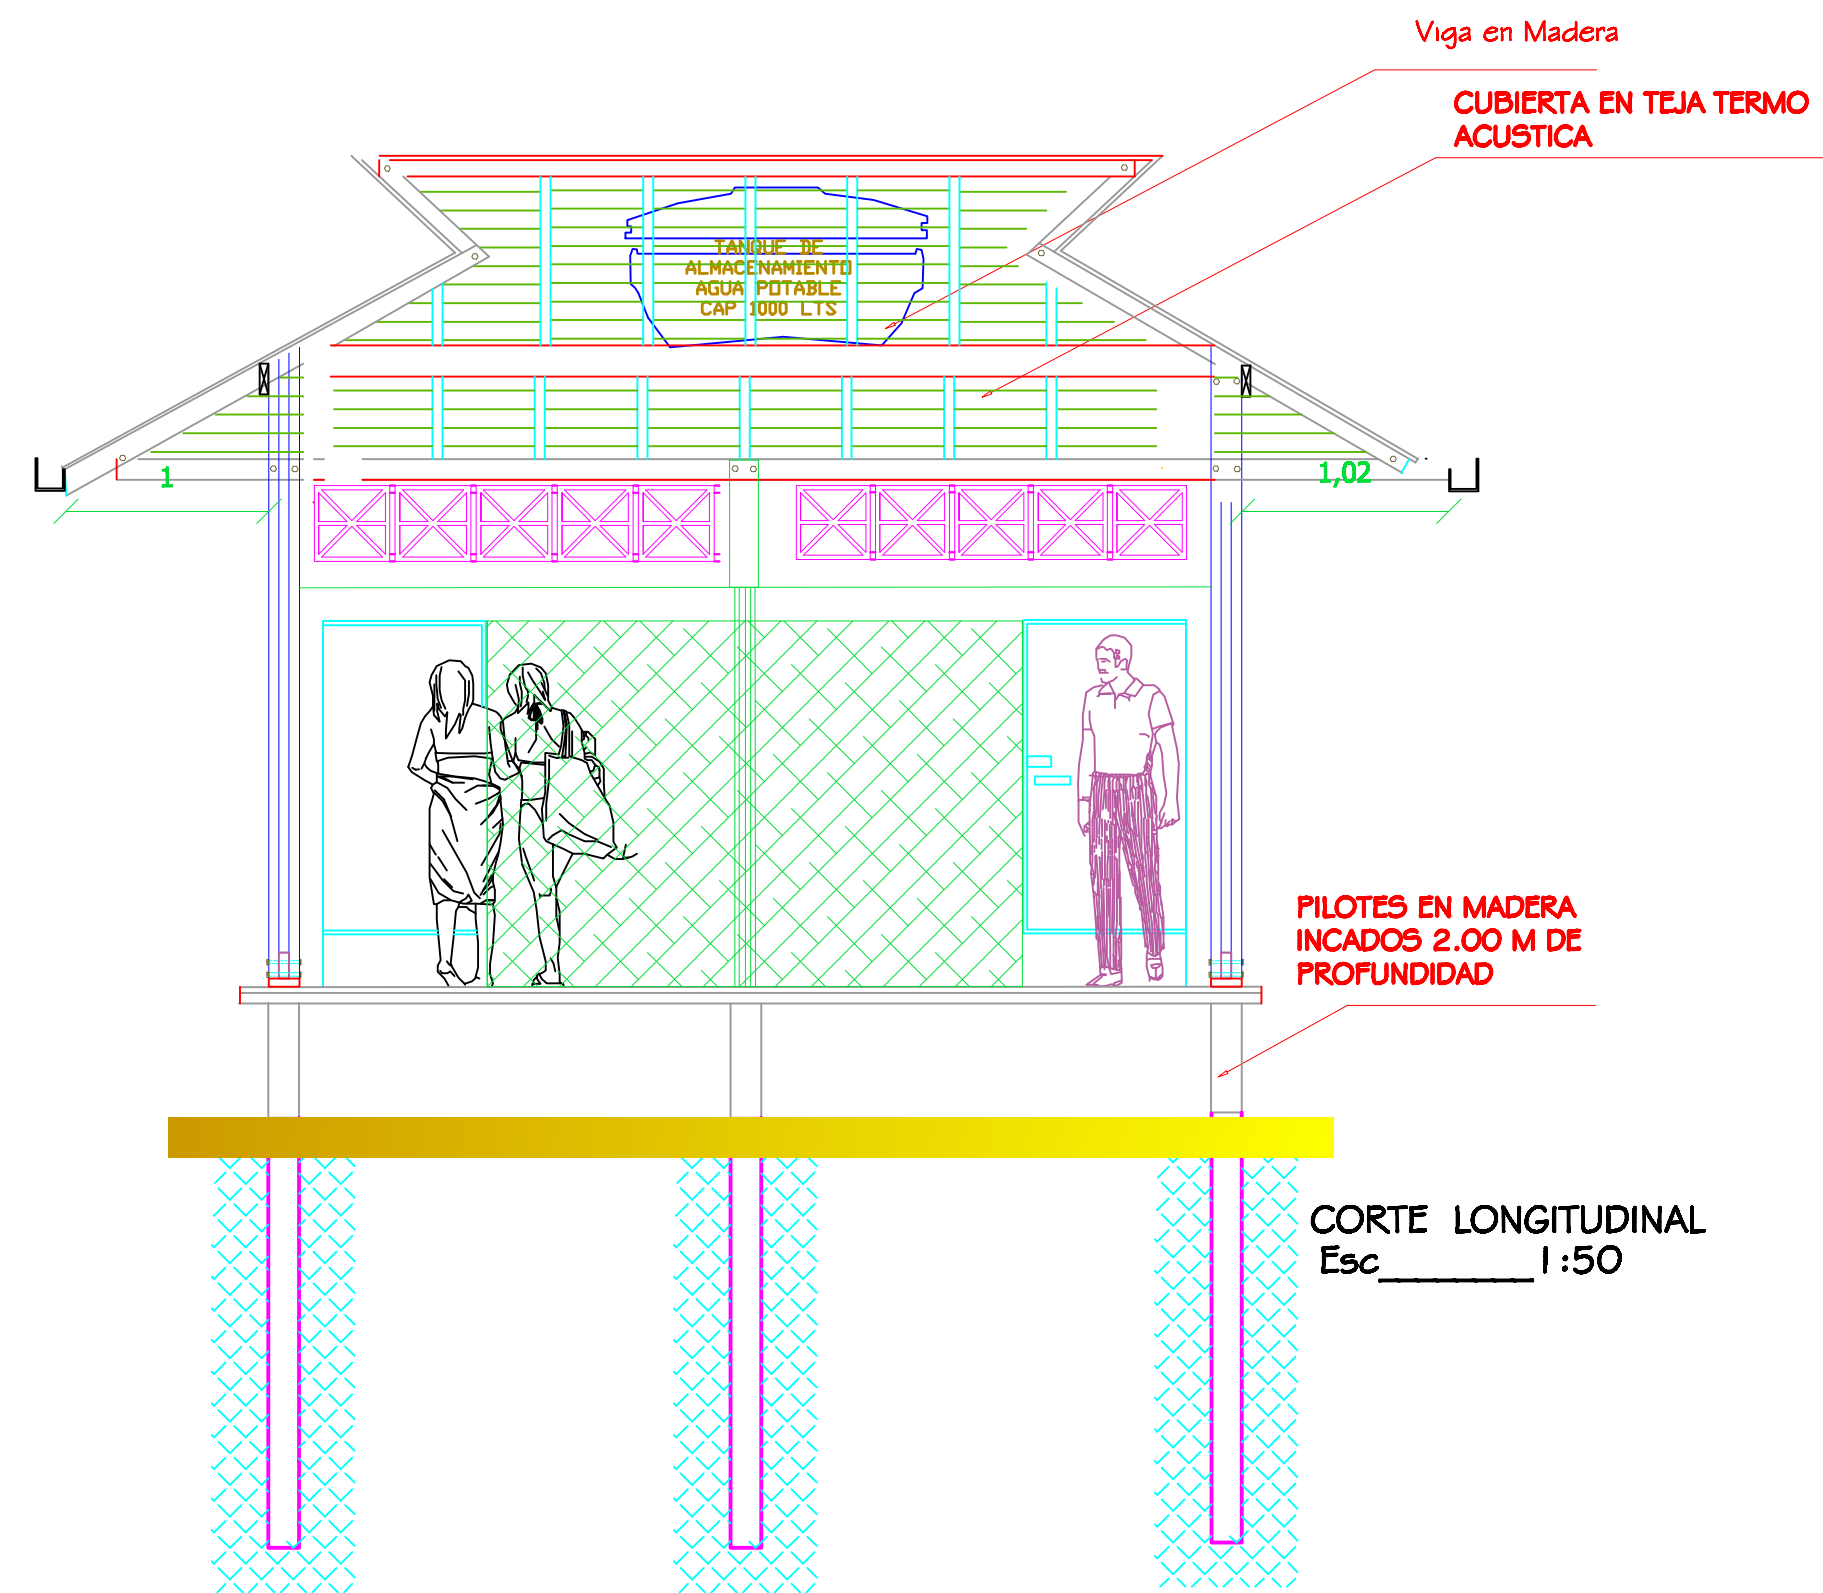

CORTE LONGITUDINAL
Esc 1:50


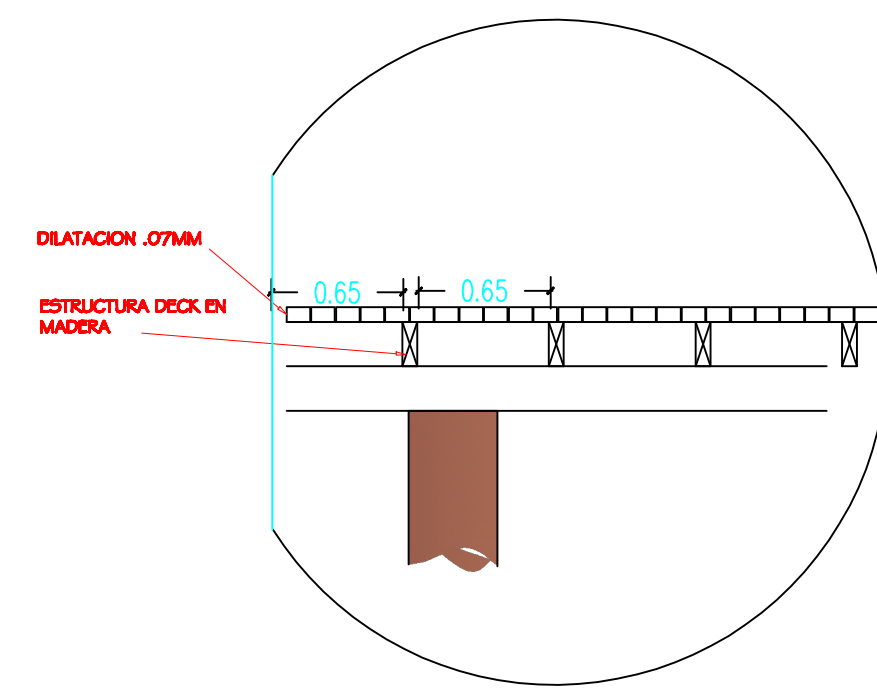


DETALLE SEPARACIÓN ESTRUCTURA
DECK

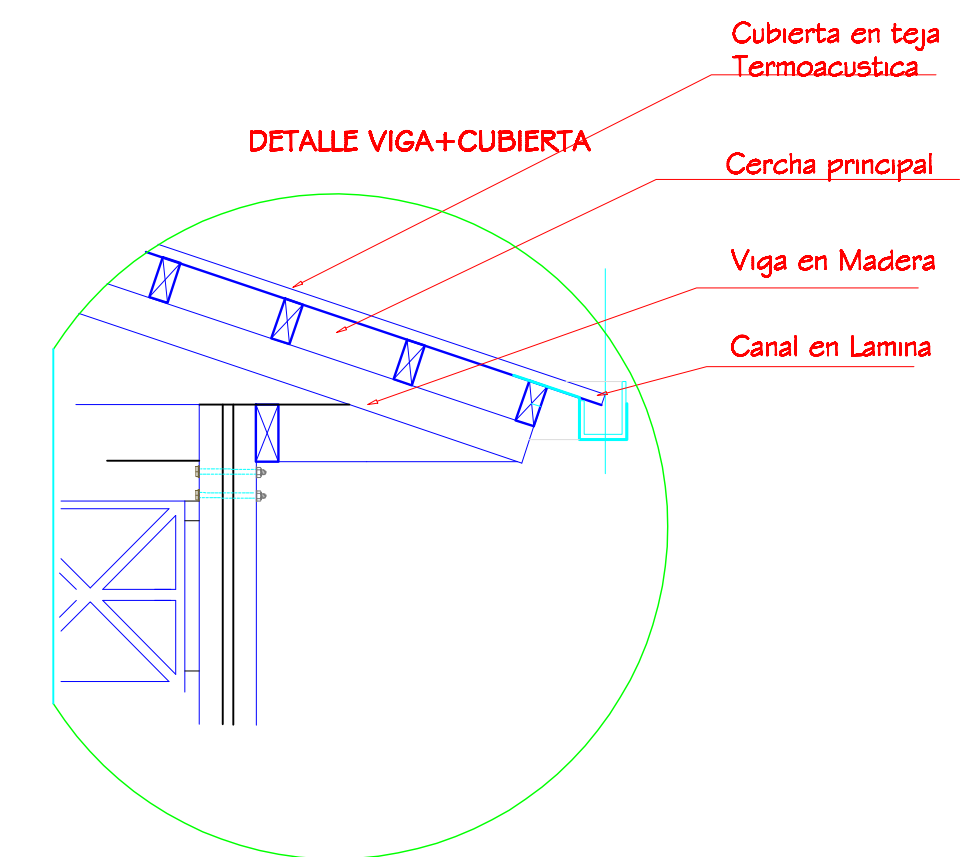


DETALLE VIGA+CUBIERTA

I. DETALLE

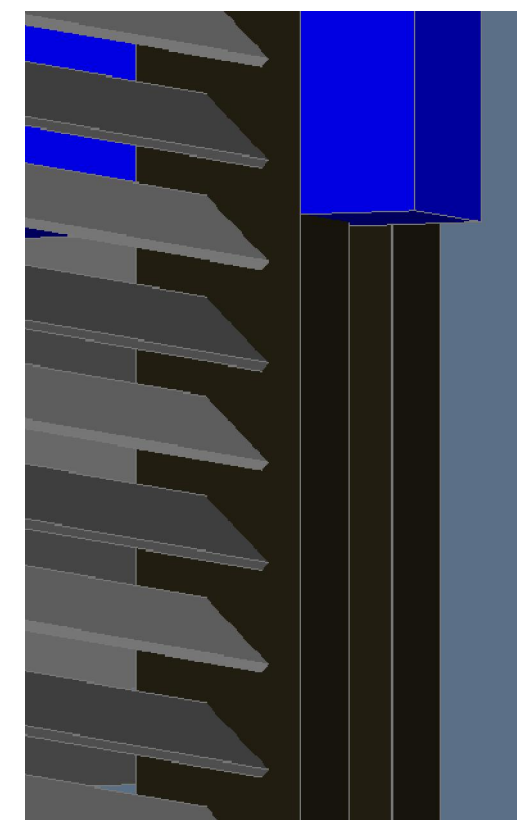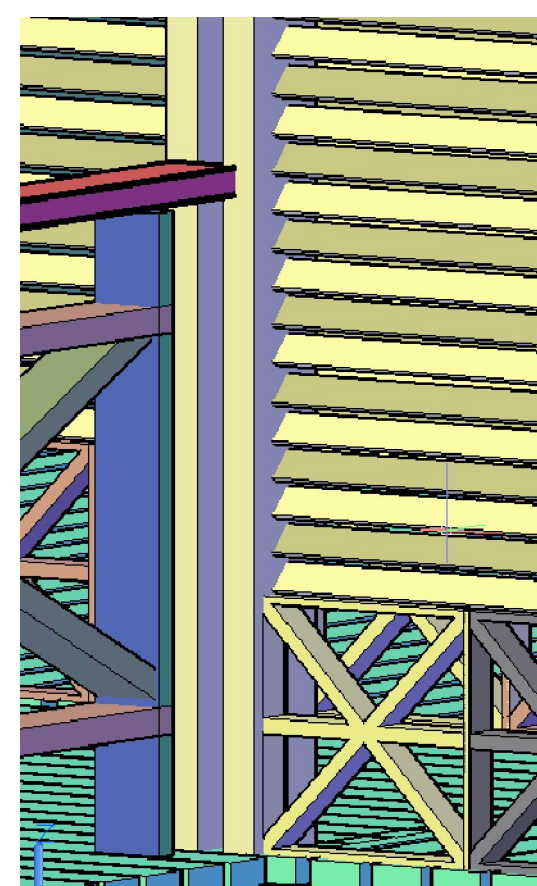

DETALLE LAVAMANOS

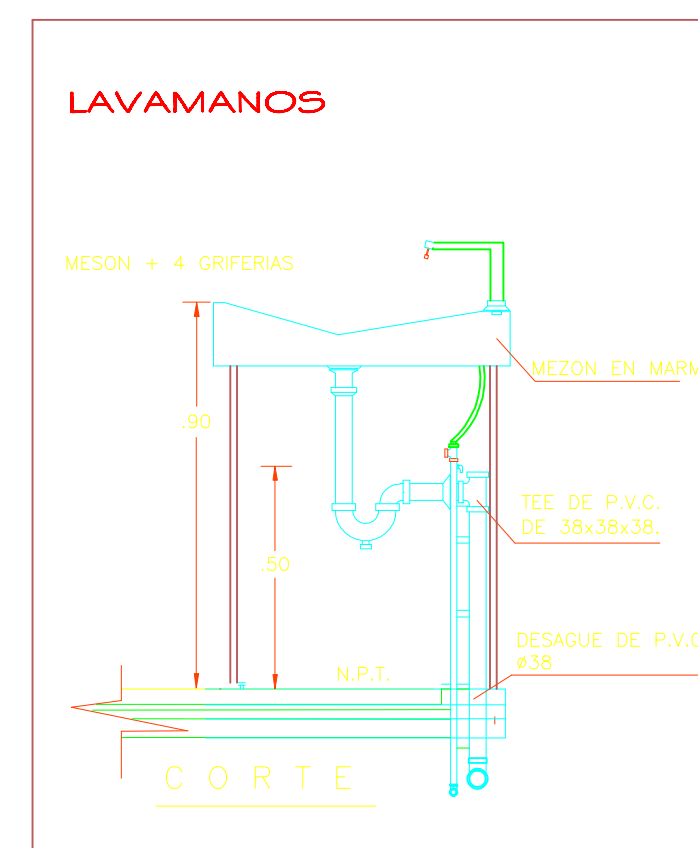

DETALLE DUCHAS

