



PLANTA DE LOCALIZACIÓN DE PILOTES Y PANTALLA PREECAVADA
Escala: 1:200


- Pr= Indica carga real a pilotes.
- Indica pilote
- Indica pilote constructivo, ver detalle de refuerzo adicional
- Z= Indica profundidad de la punta del pilote referida a la superficie actual del terreno
- ∅ 0.80= Indica diametro de pilote
- Indica cantidad de pilotes
- Indica zona de anillo
- Pr=55.516 Ton
- 227 pilotes a 90
- Z=45m

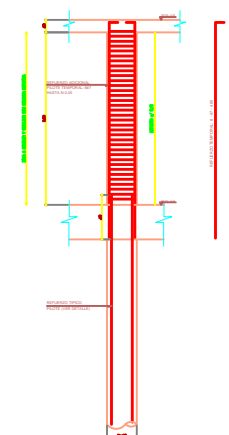


DETALLE REFUERZO PILOTES CONSTRUCTIVOS

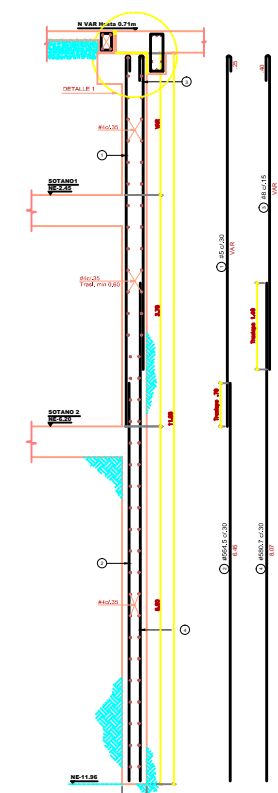

CORTE 1-1 PANTALLA PREECAVADA (e=0.40)
Escala: 1:40
VER PLANOS E-18 Y E-19

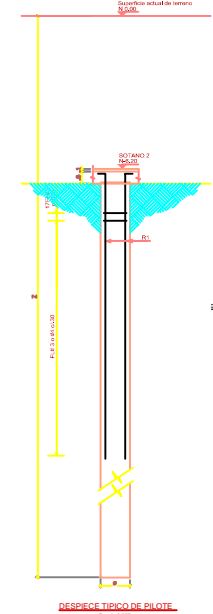

DESCRIPCION TIPO DE PILOTE

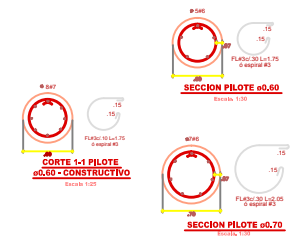

CUADRO PILOTES e=0.60


- CONCRETO PILOTES
- $f_c = 210 \text{ Kg/cm}^2$
- CONCRETO PILOTES CONSTRUCTIVO
- $f_c = 280 \text{ Kg/cm}^2$
- CONCRETO PANTALLA
- $f_c = 280 \text{ Kg/cm}^2$



PROYECTO	FECHA	REVISOR
PLANTA DE LOCALIZACIÓN DE PILOTES Y PANTALLA PREECAVADA	04/08/2013	
PROYECTANTE	PROYECTANTE	PROYECTANTE
CICB - CENTRO INTERNACIONAL DE CONVENCIONES		
BOGOTÁ		





