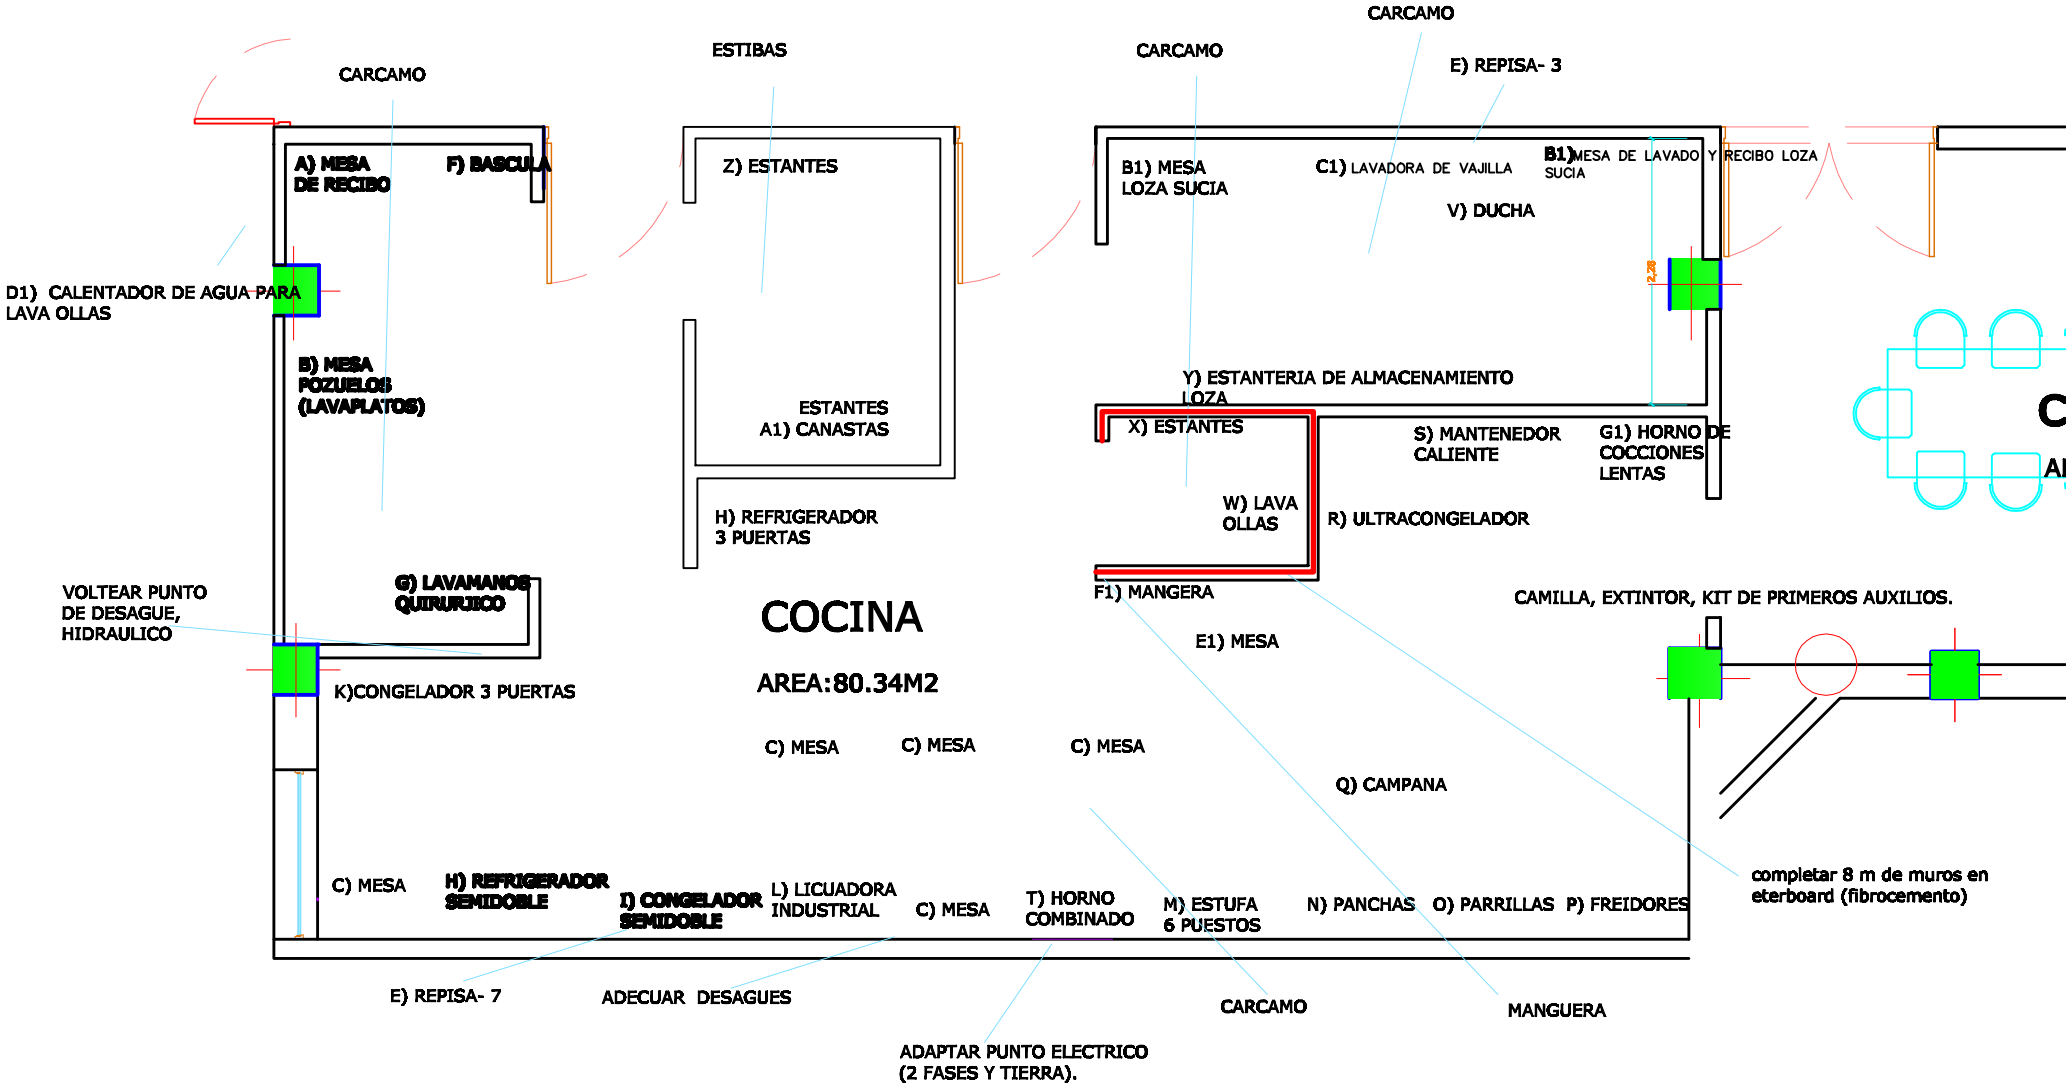
CARCAMO
ESTIBAS
CARCAMO
CARCAMO
E) REPISA- 3
A) MESA DE RECIBO
F) BASCULA
Z) ESTANTES
B1) MESA LOZA SUCIA
C1) LAVADORA DE VAJILLA
B1) MESA DE LAVADO Y RECIBO LOZA SUCIA
V) DUCHA
D1) CALENTADOR DE AGUA PARA LAVA OLLAS
B) MESA POZUELOS (LAVAPLATOS)
ESTANTES
A1) CANASTAS
Y) ESTANTERIA DE ALMACENAMIENTO LOZA
X) ESTANTES
S) MANTENEDOR CALIENTE
G1) HORNO DE COCCIONES LENTAS
W) LAVA OLLAS
R) ULTRACONGELADOR
H) REFRIGERADOR 3 PUERTAS
F1) MANGERA
VOLTEAR PUNTO DE DESAGUE, HIDRAULICO
G) LAVAMANOS QUIRURJICO
COCINA
AREA:80.34M2
CAMILLA, EXTINTOR, KIT DE PRIMEROS AUXILIOS.
E1) MESA
K)CONGELADOR 3 PUERTAS
C) MESA
C) MESA
C) MESA
Q) CAMPANA
C) MESA
H) REFRIGERADOR SEMIDOBLE
I) CONGELADOR SEMIDOBLE
L) LICUADORA INDUSTRIAL
C) MESA
T) HORNO COMBINADO
M) ESTUFA 6 PUESTOS
N) PANCHAS
O) PARRILLAS
P) FREIDORES
completar 8 m de muros en eterboard (fibrocemento)
E) REPISA- 7
ADECUAR DESAGUES
CARCAMO
MANGUERA
ADAPTAR PUNTO ELECTRICO (2 FASES Y TIERRA).