




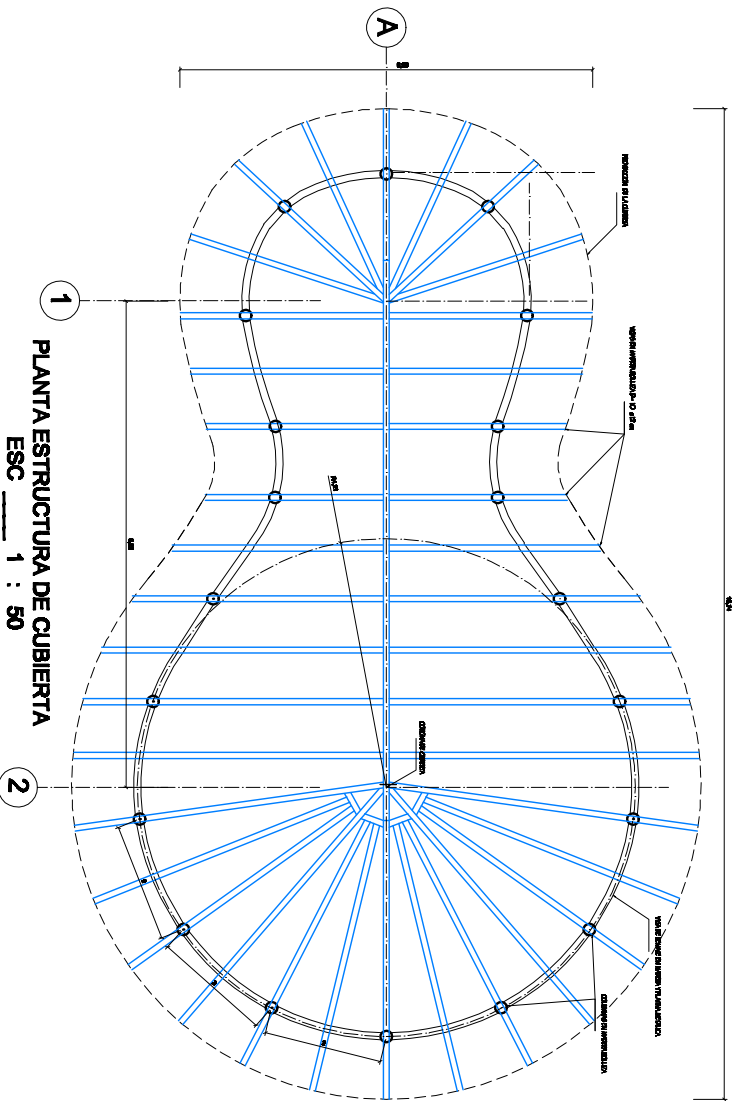


1 PLANTA ESTRUCTURA DE CUBIERTA
ESC 1 : 50

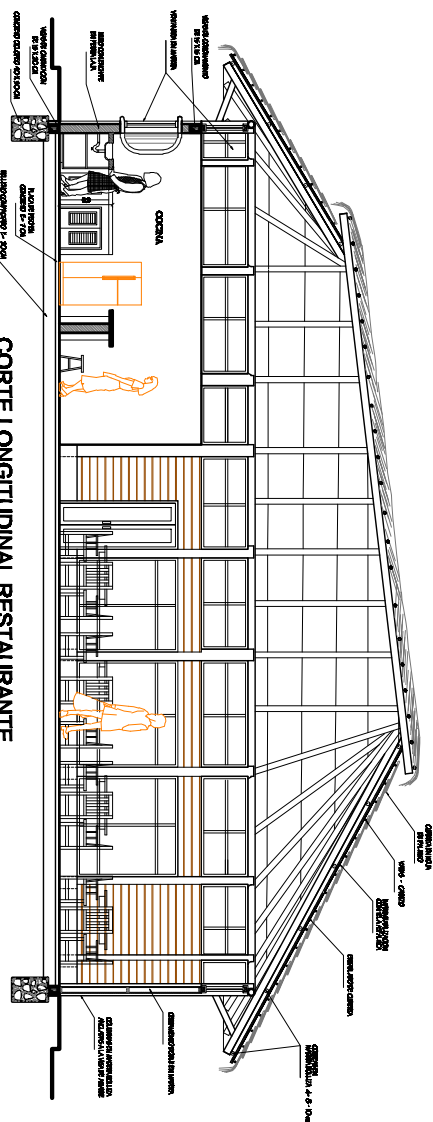


CORTE LONGITUDINAL RESTAURANTE
ESC 1 : 50

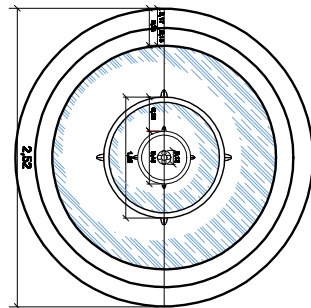

PLANTA FRENTE DE AGUA
ESC 1 : 25

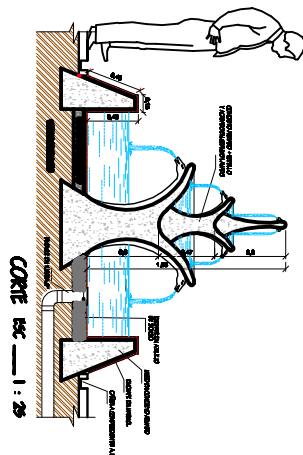

CORTE ESC 1 : 25

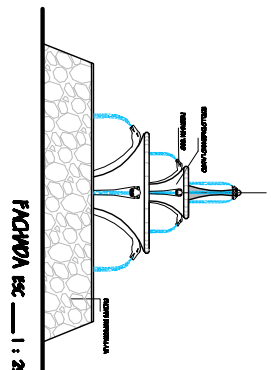

FACHADA ESC 1 : 25

diseño
REVISIÓN DEL DISEÑO, DESARROLLO DEL PROYECTO Y MONITORIO DE OBRA
DISEÑO ARQ. JAVIER CERON ALVARADO M.P. No. A5285008-97/40775
CONTIENE DISEÑO ARCHITECTONICO REPRESENTANTE DISEÑO PLANTA DE AGUA
OBSERVACIONES
ESCALA 1 : 80
DIGITALIZADO ARQ. JAVIER CERON ALVARADO
FICHA: MAYO DE 2010
PLANO: 06