



PLANOS RESTAURANTE

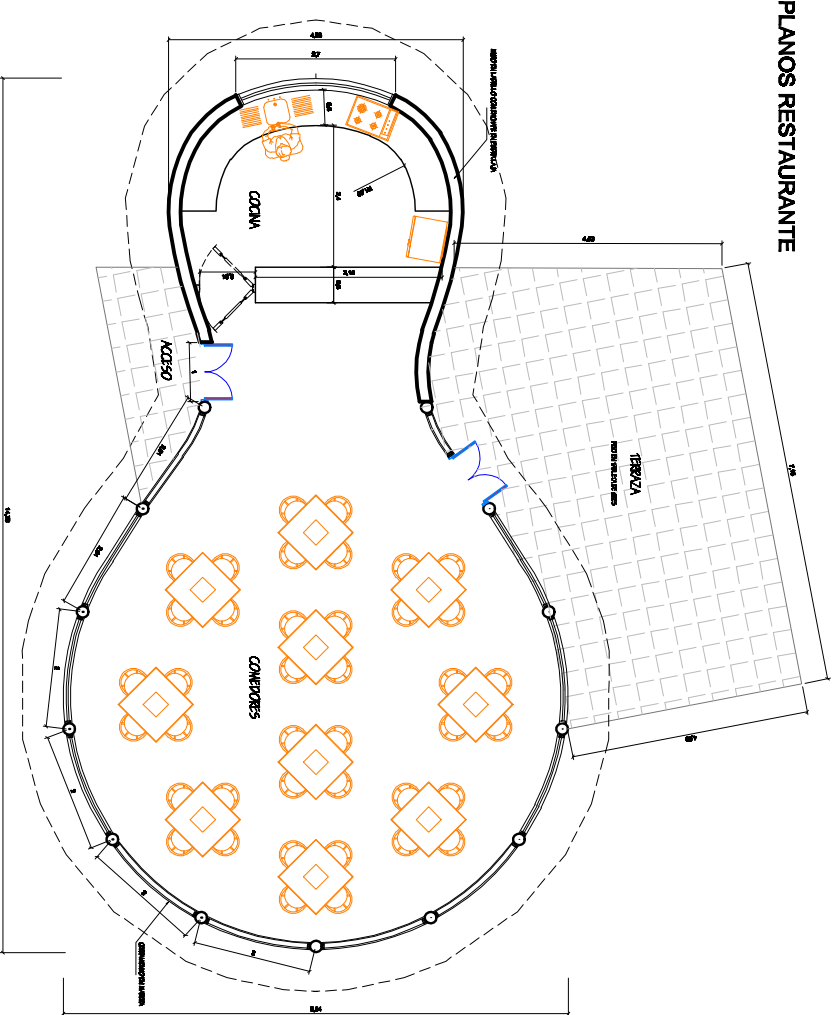


PLANTA ARQUITECTONICA RESTAURANTE
ESC 1 : 50

FACHADA PRINCIPAL RESTAURANTE
ESC 1 : 50

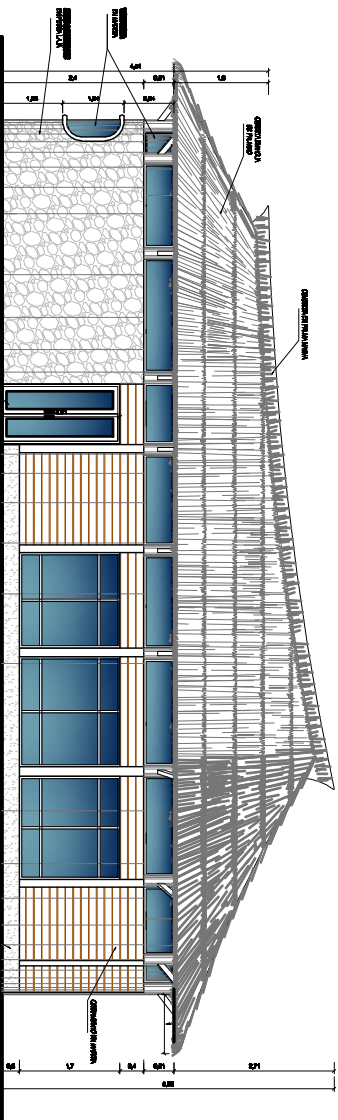


PLANOS UNIDAD SANITARIA

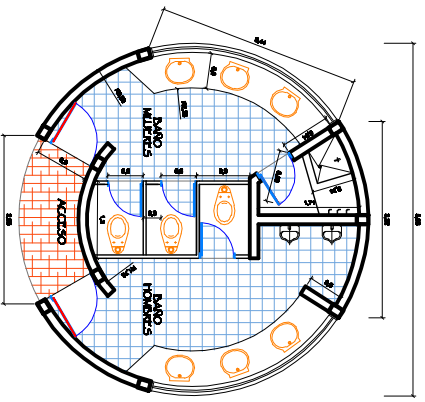

PLANTA ARQUITECTONICA BAÑOS
ESC 1 : 50

FACHADA BAÑOS
ESC 1 : 50

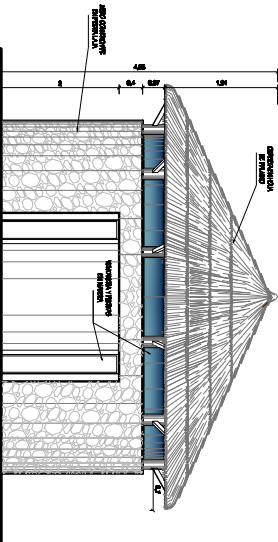

diseño

REVISADO POR GERENTE,
SUPERVISOR DEL PROYECTO
MANEJO DE CALIDAD

PROYECTO
CONSTRUCCIÓN DE LA
UNIDAD SANITARIA DEL
RESTAURANTE DEL PROYECTO
DE CONSTRUCCIÓN DEL

PROMOTORA
INSTITUCIÓN EDUCATIVA
CONSTRUCCIÓN DEL
RESTAURANTE DEL PROYECTO

DISEÑO
ARQ. JAVIER GERON ALVARADO
M.P. No. A5282008-9740775

CONTIENE
DISEÑO ARQUITECTONICO
INTERIOR DEL
UNIDAD SANITARIA

OBSERVACIONES

ESCALA
1 : 50

DISEÑADO
ARQ. JAVIER GERON ALVARADO

FECHA: JUNIO DE 2010

PLANO: 05