
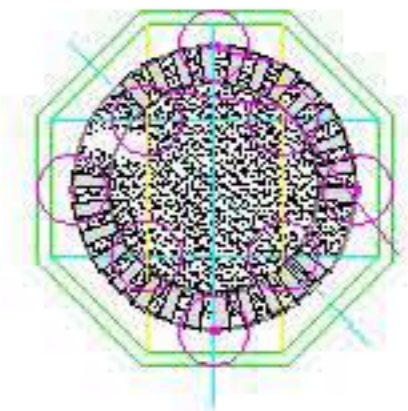



PLANTA ARQUITECTÓNICA AUDITORIO

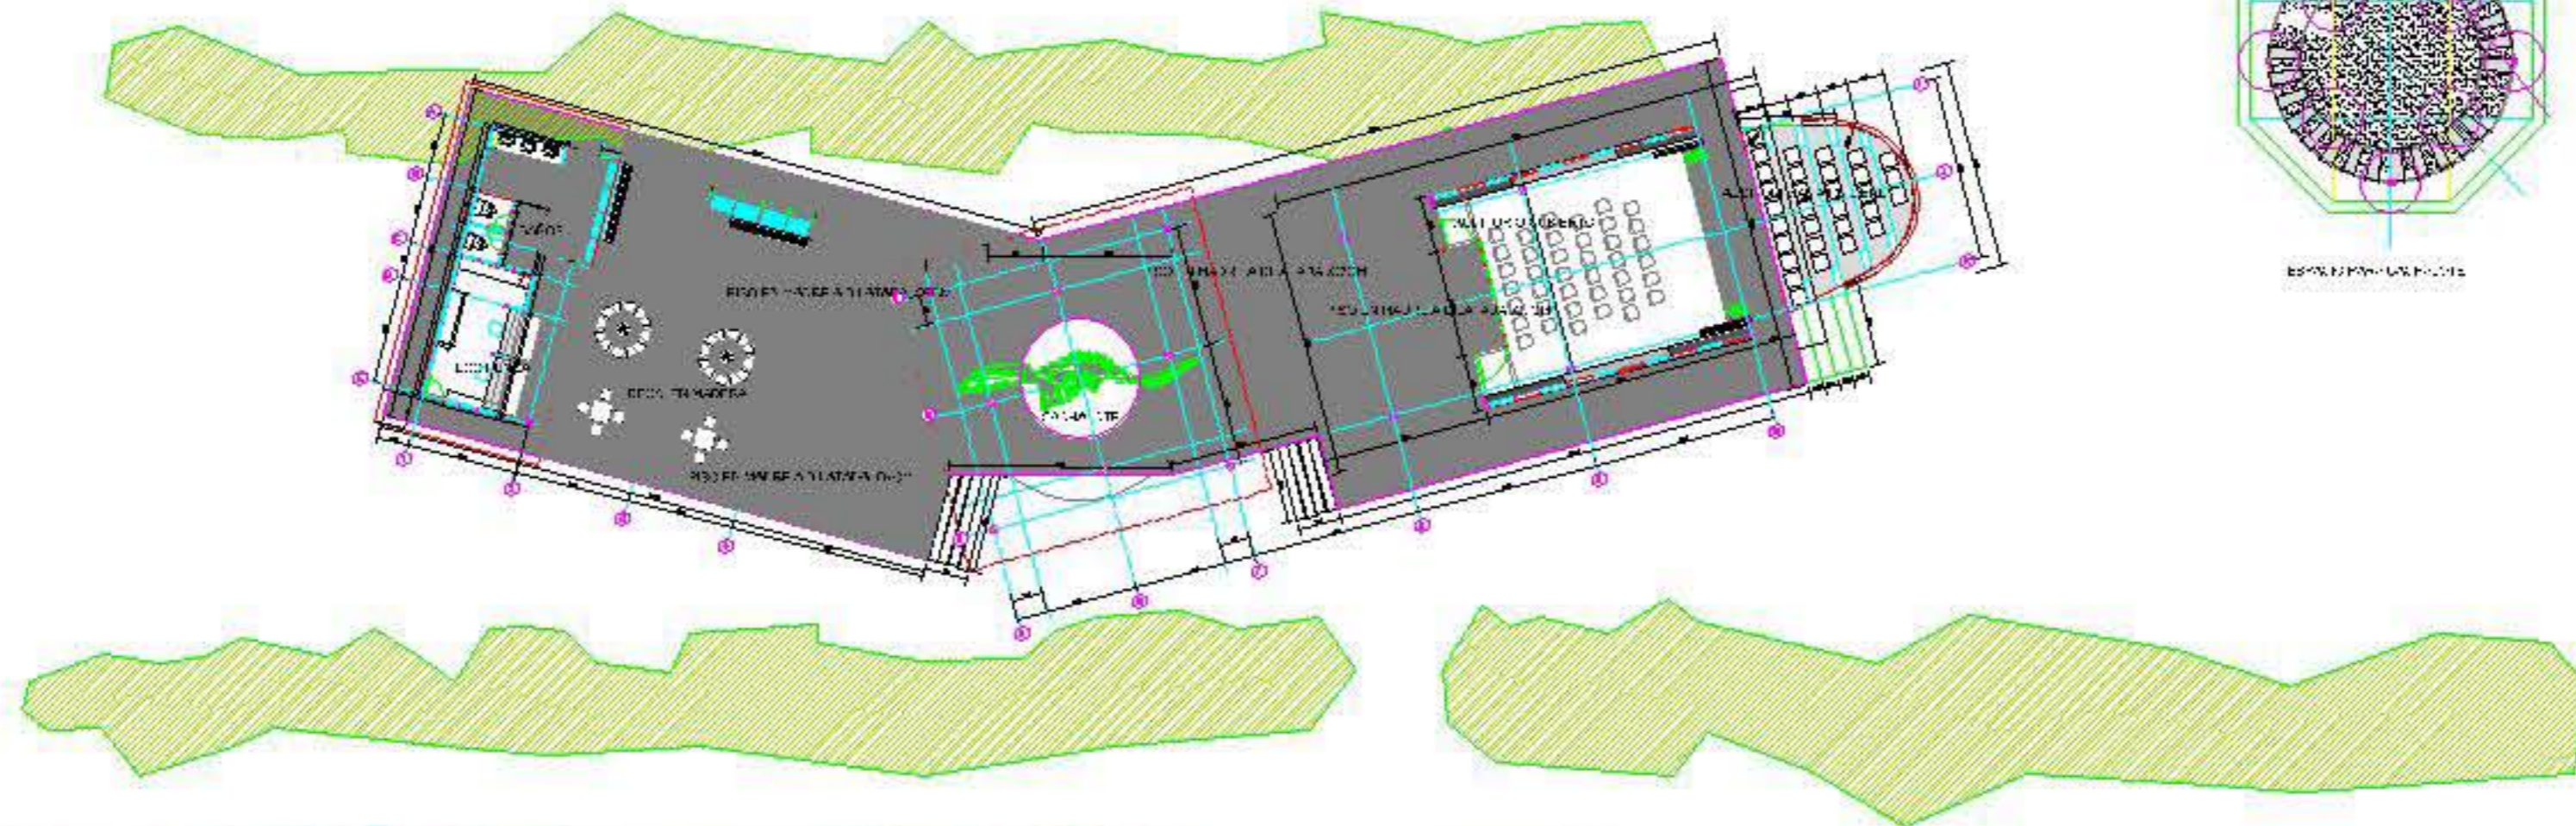

ESPALDAR

OCEANO PACIFICO A 20 METROS

PLANTA ARQUITECTÓNICA AUDITORIO

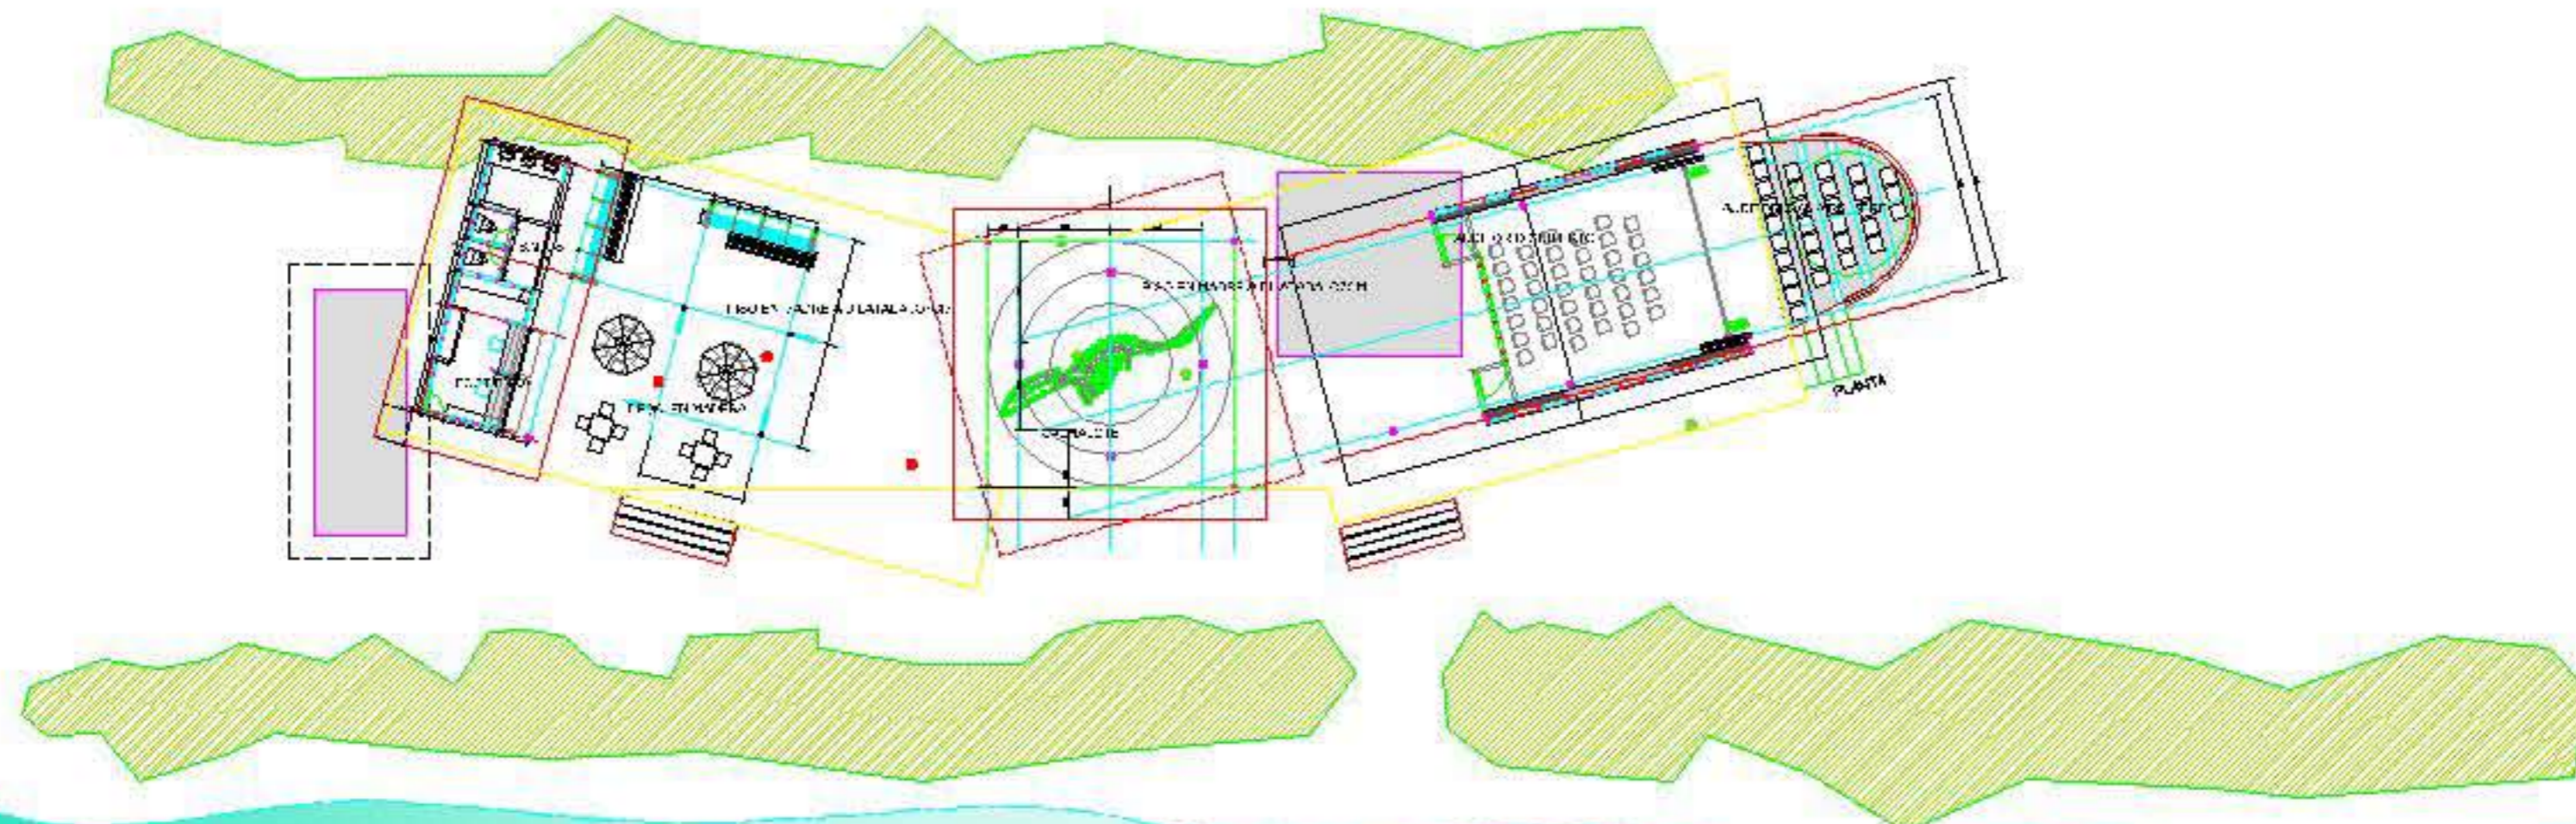

OCEANO PACIFICO A 20 METROS