





DISEÑOS PUNTO DE INFORMACIÓN TURÍSTICA EXTERIOR

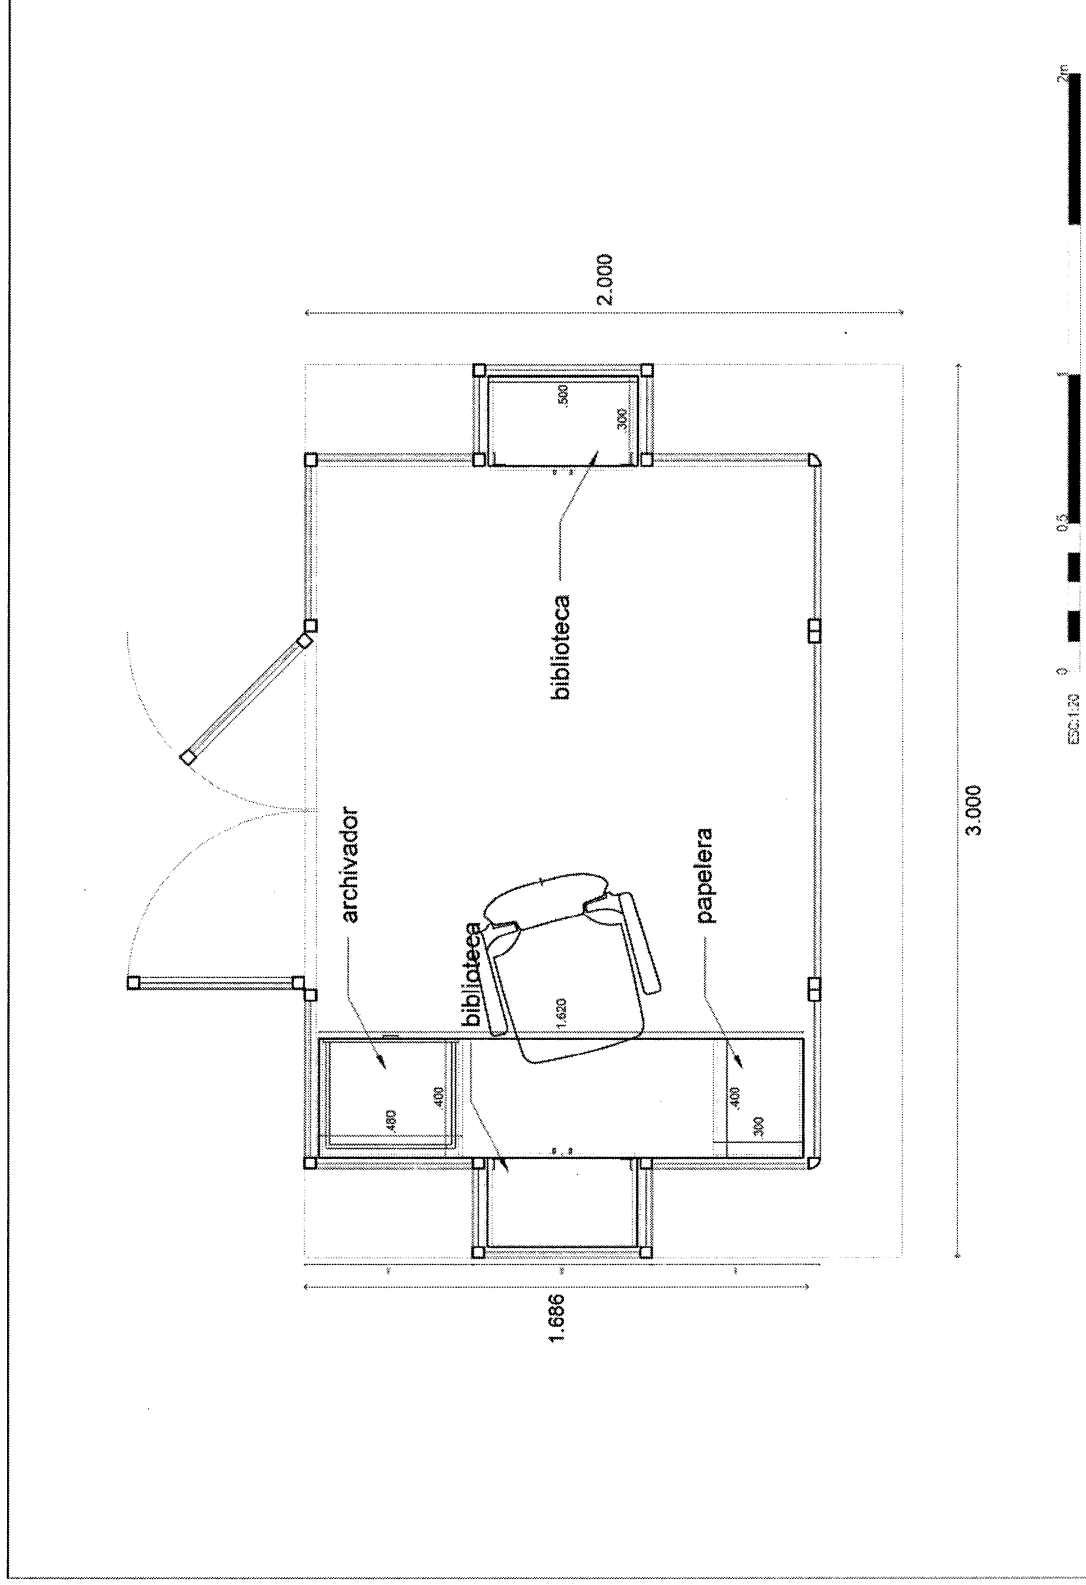

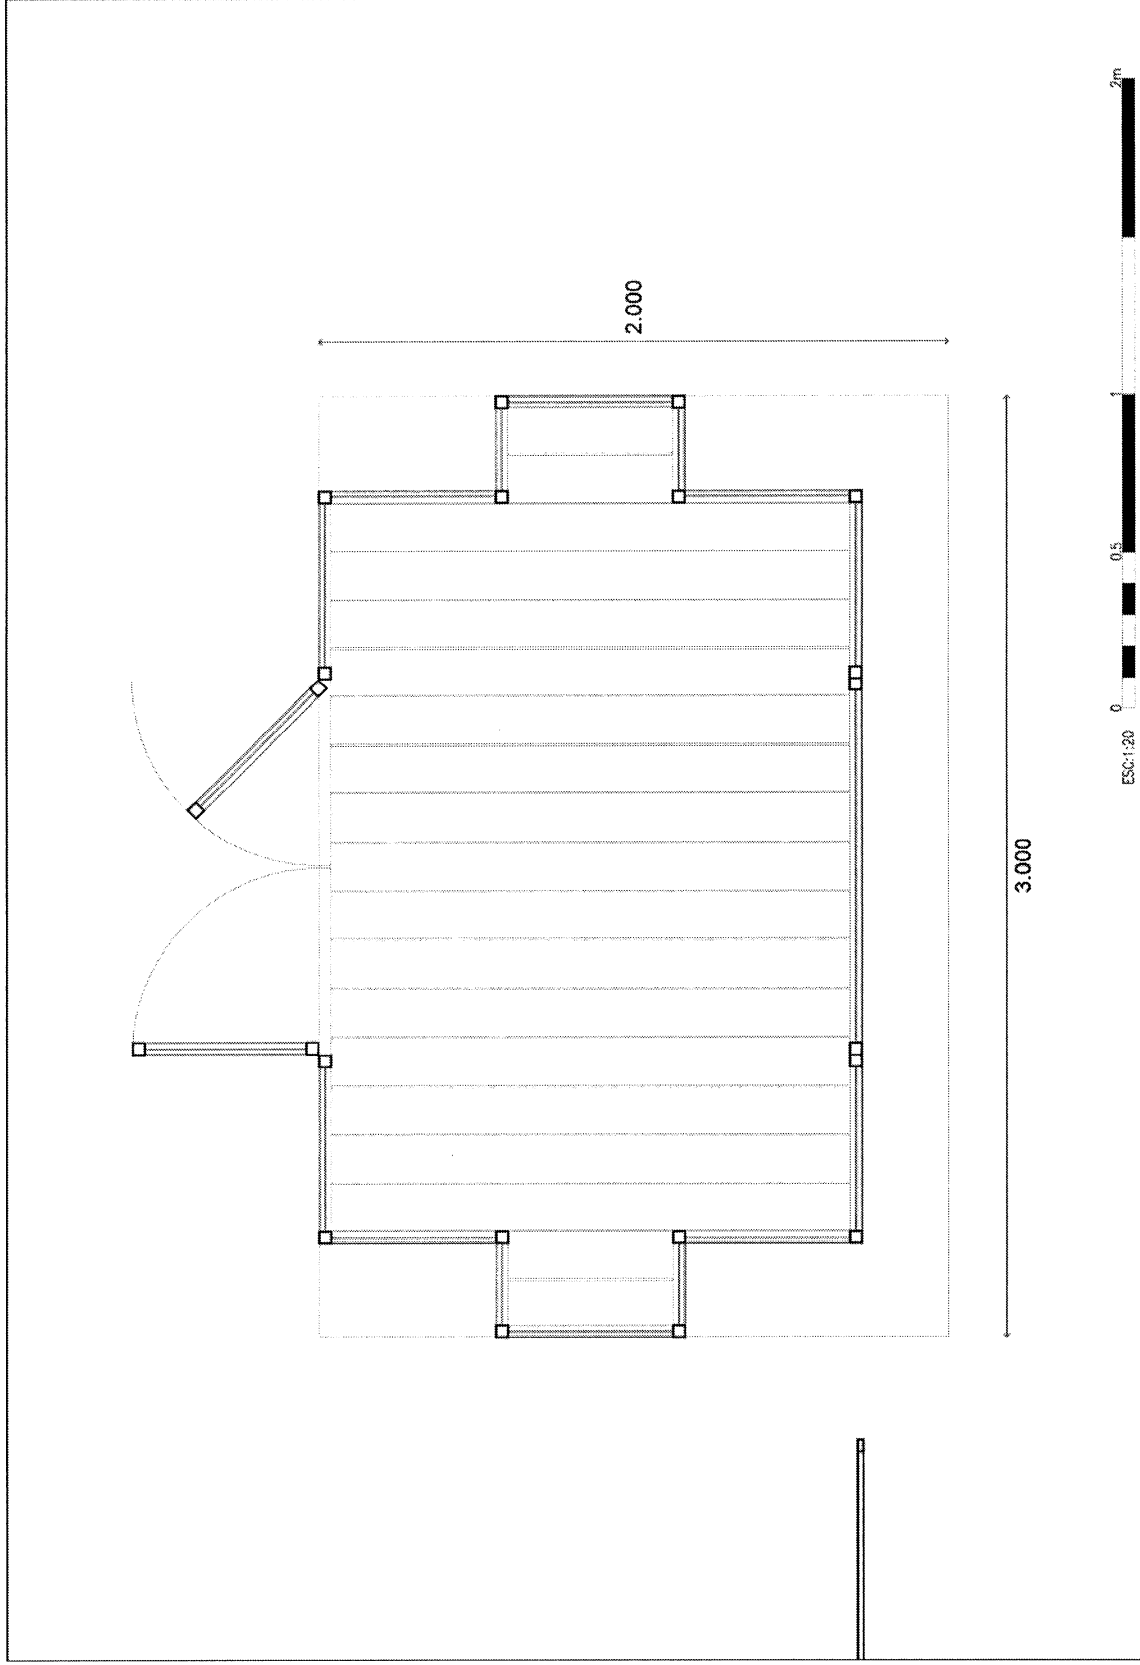

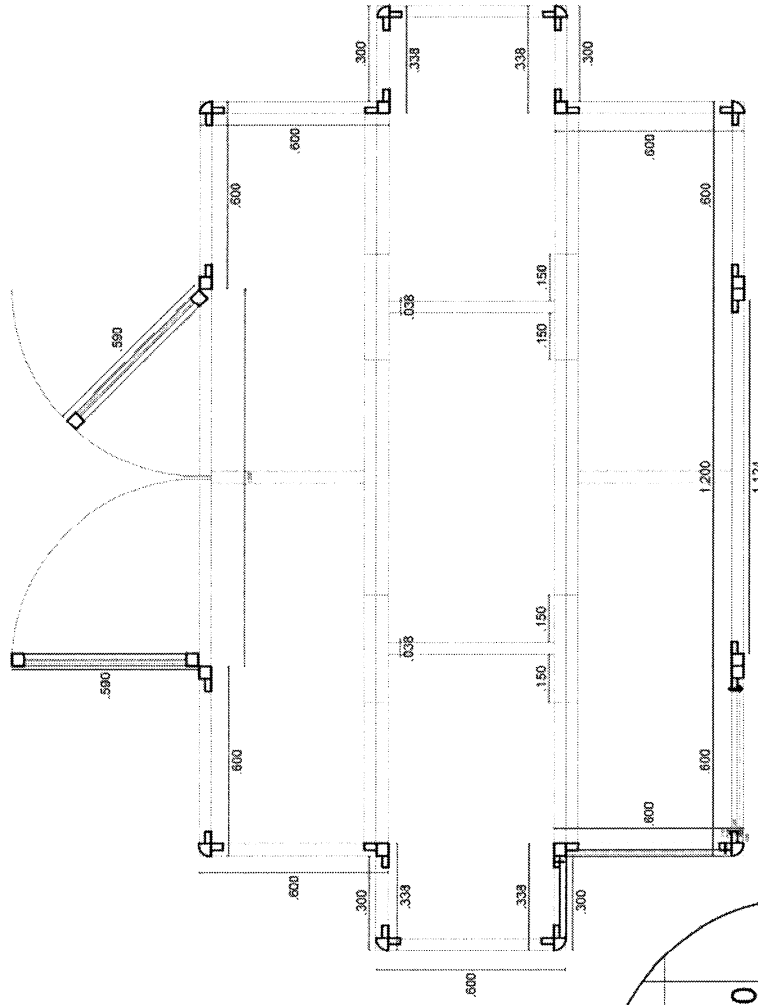


ESC: 1:20 0 0.5 1m

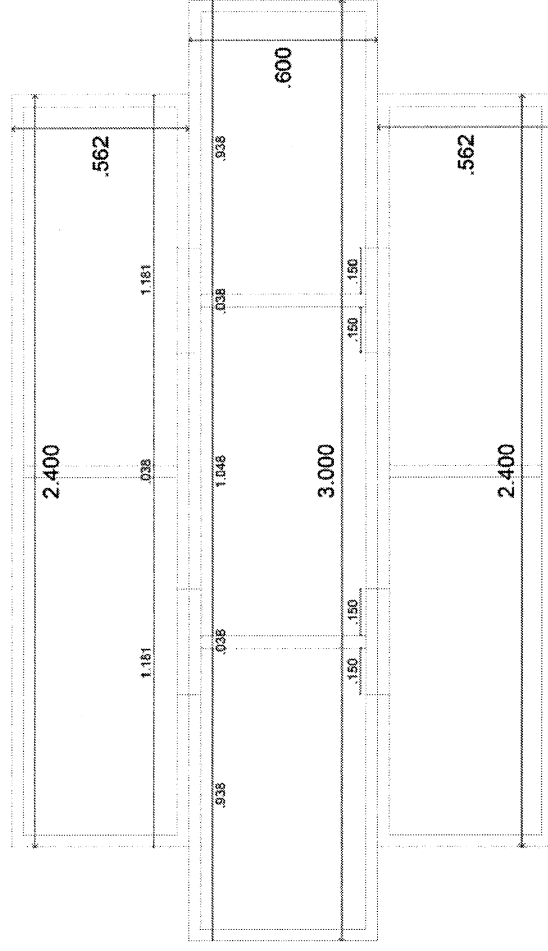


estructura piso


ESC:1:20 0 0.5 1 2m

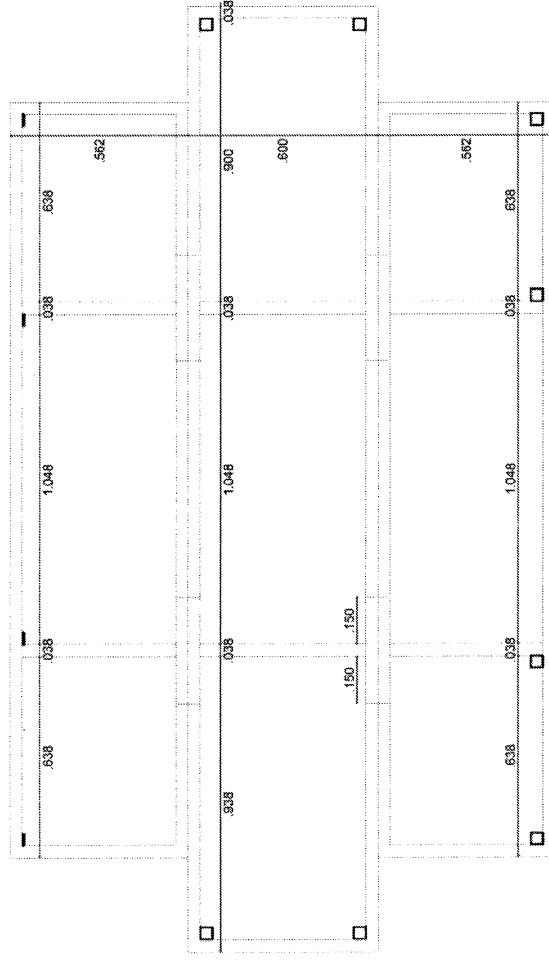



estructura de viga corona




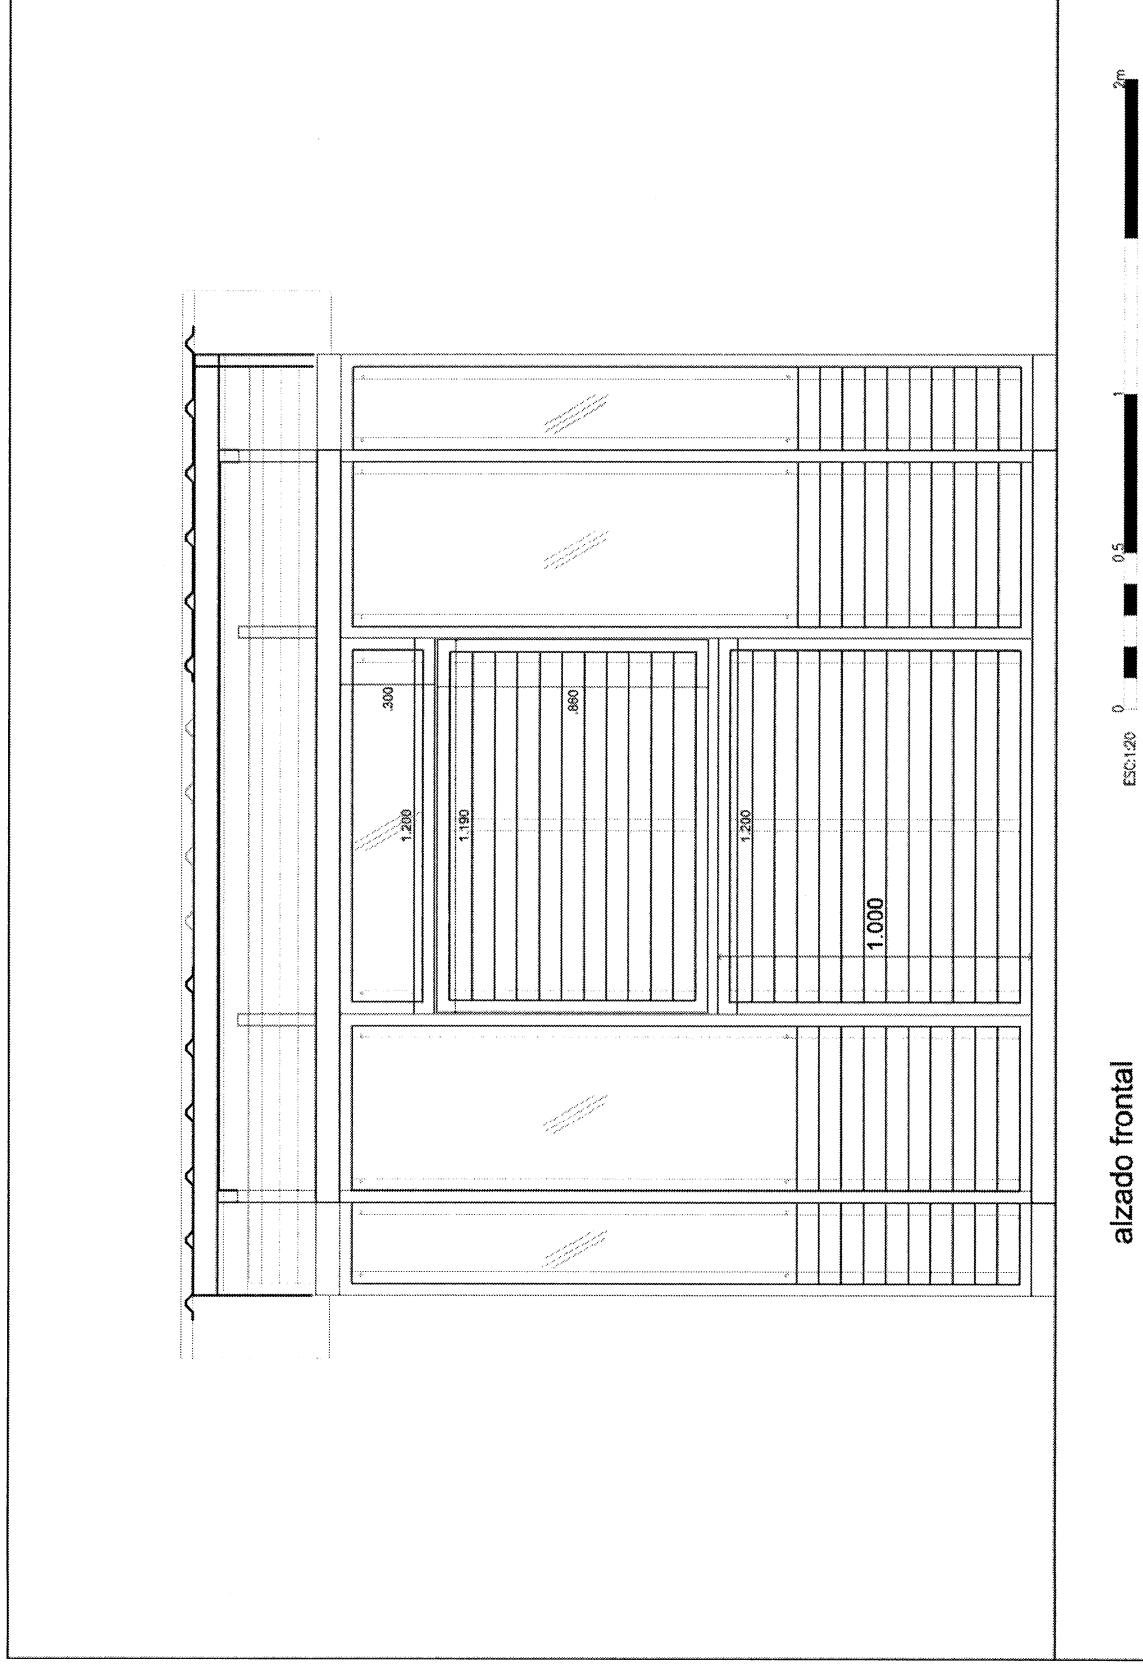

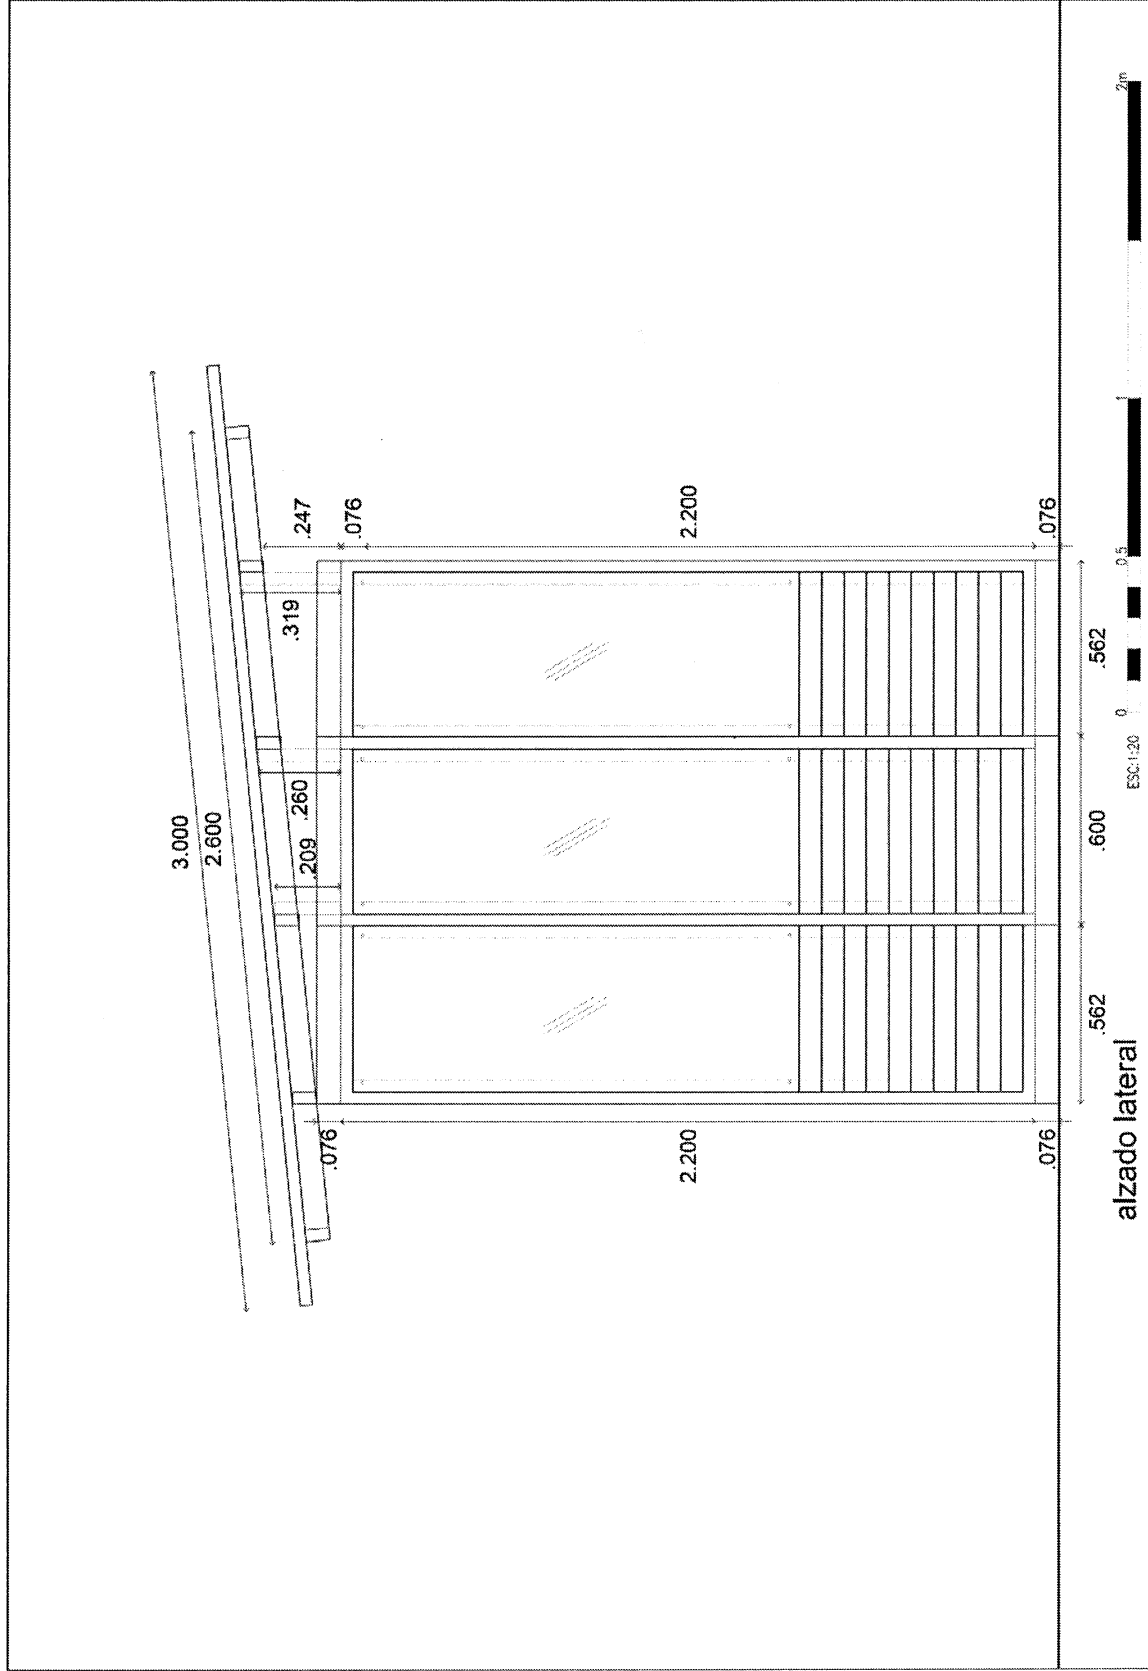


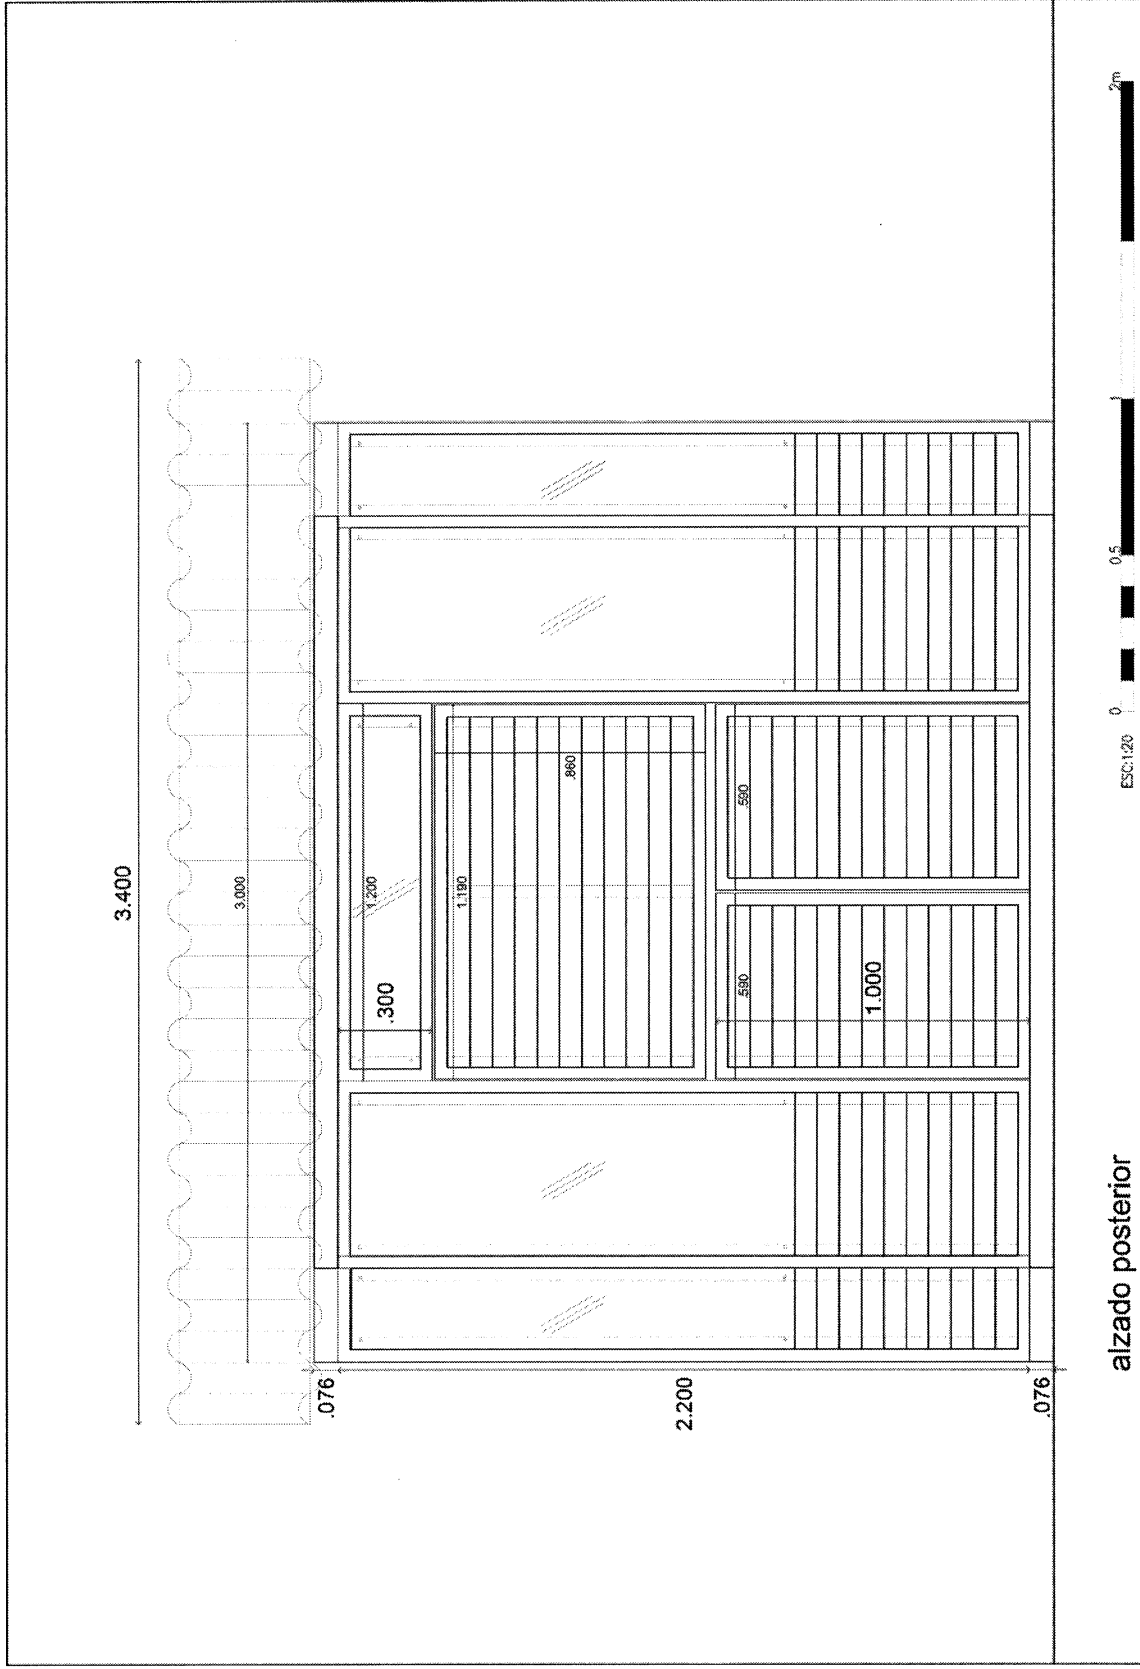


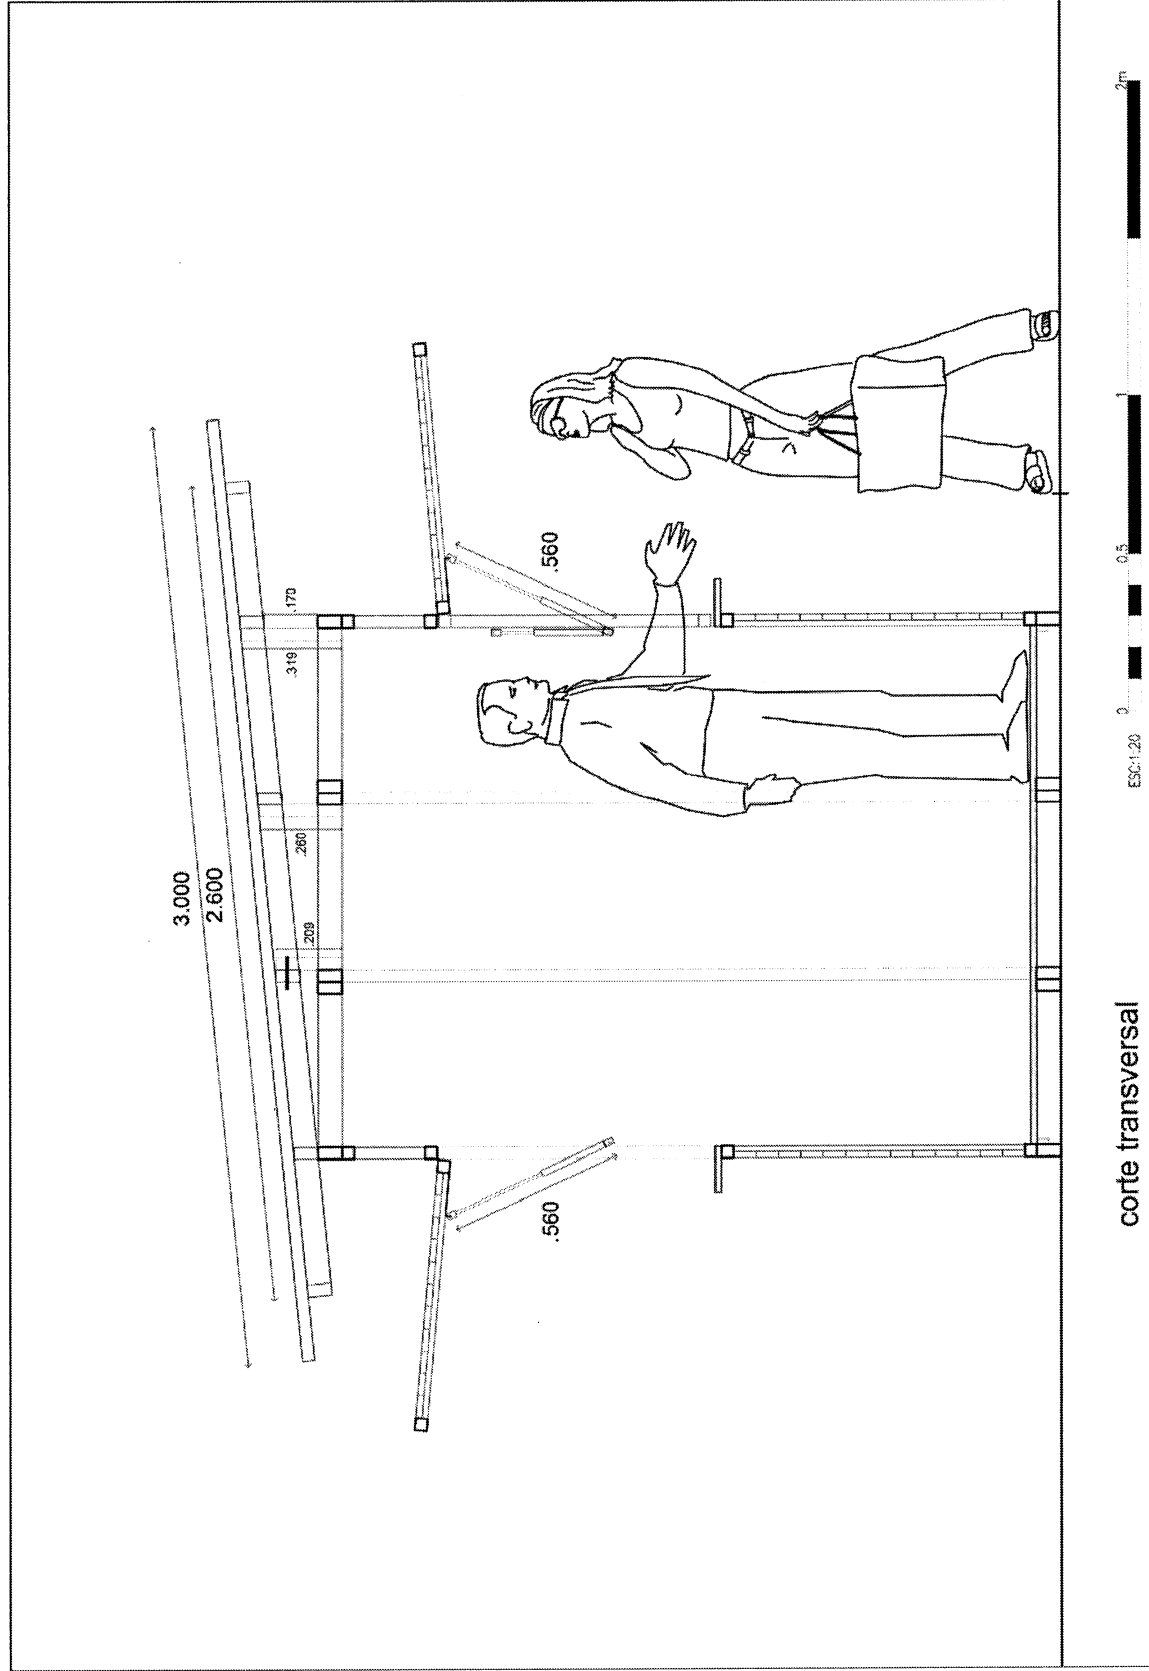


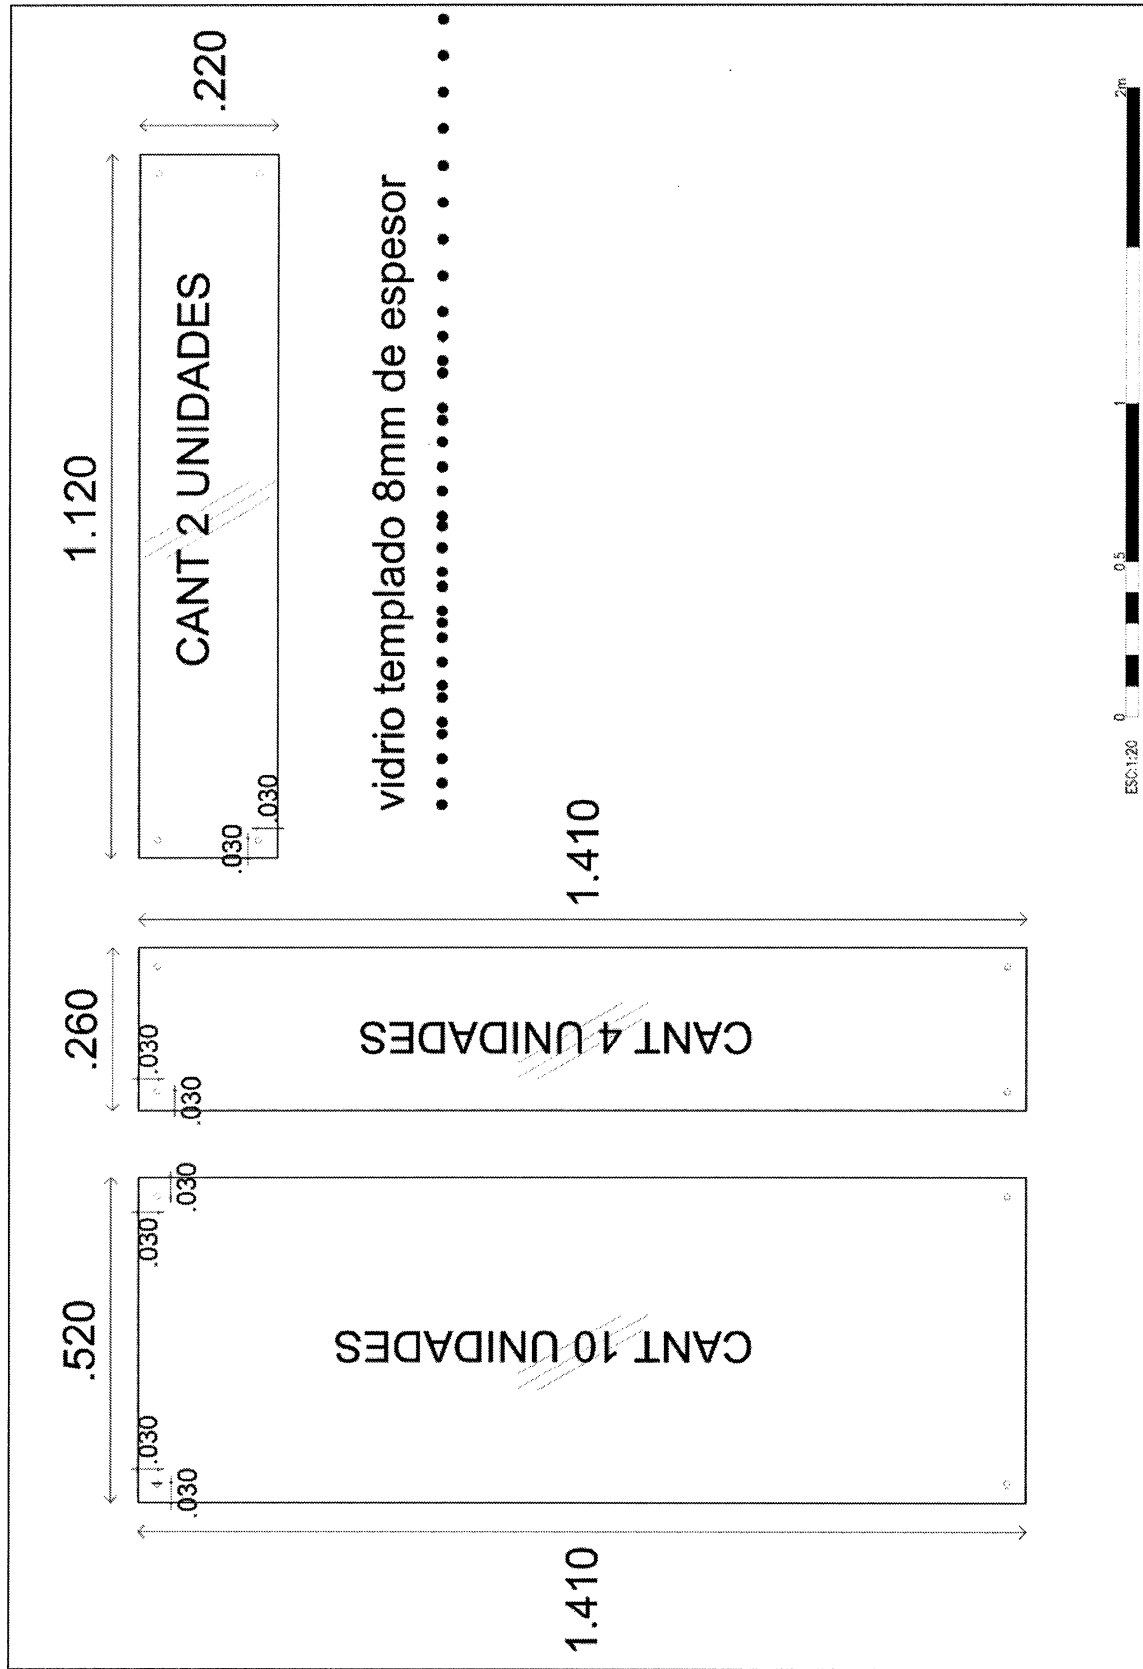


vidrio templado 8mm de espesor
.....

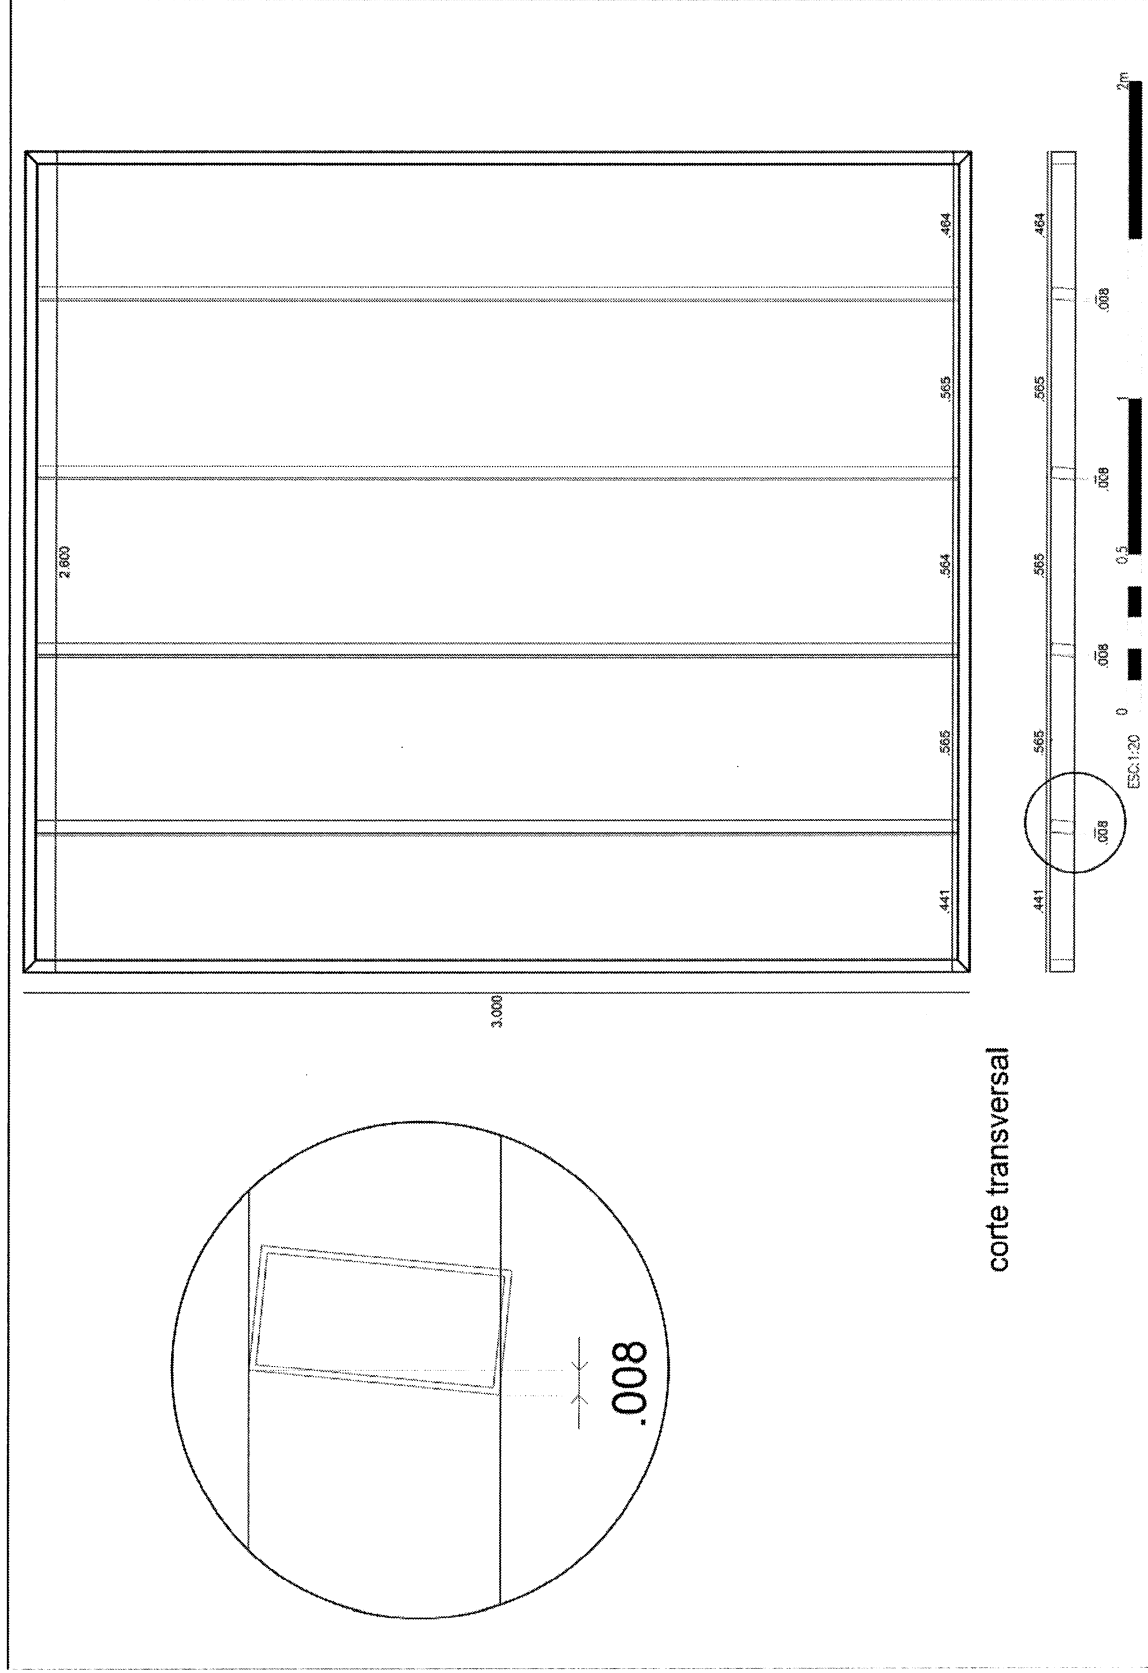


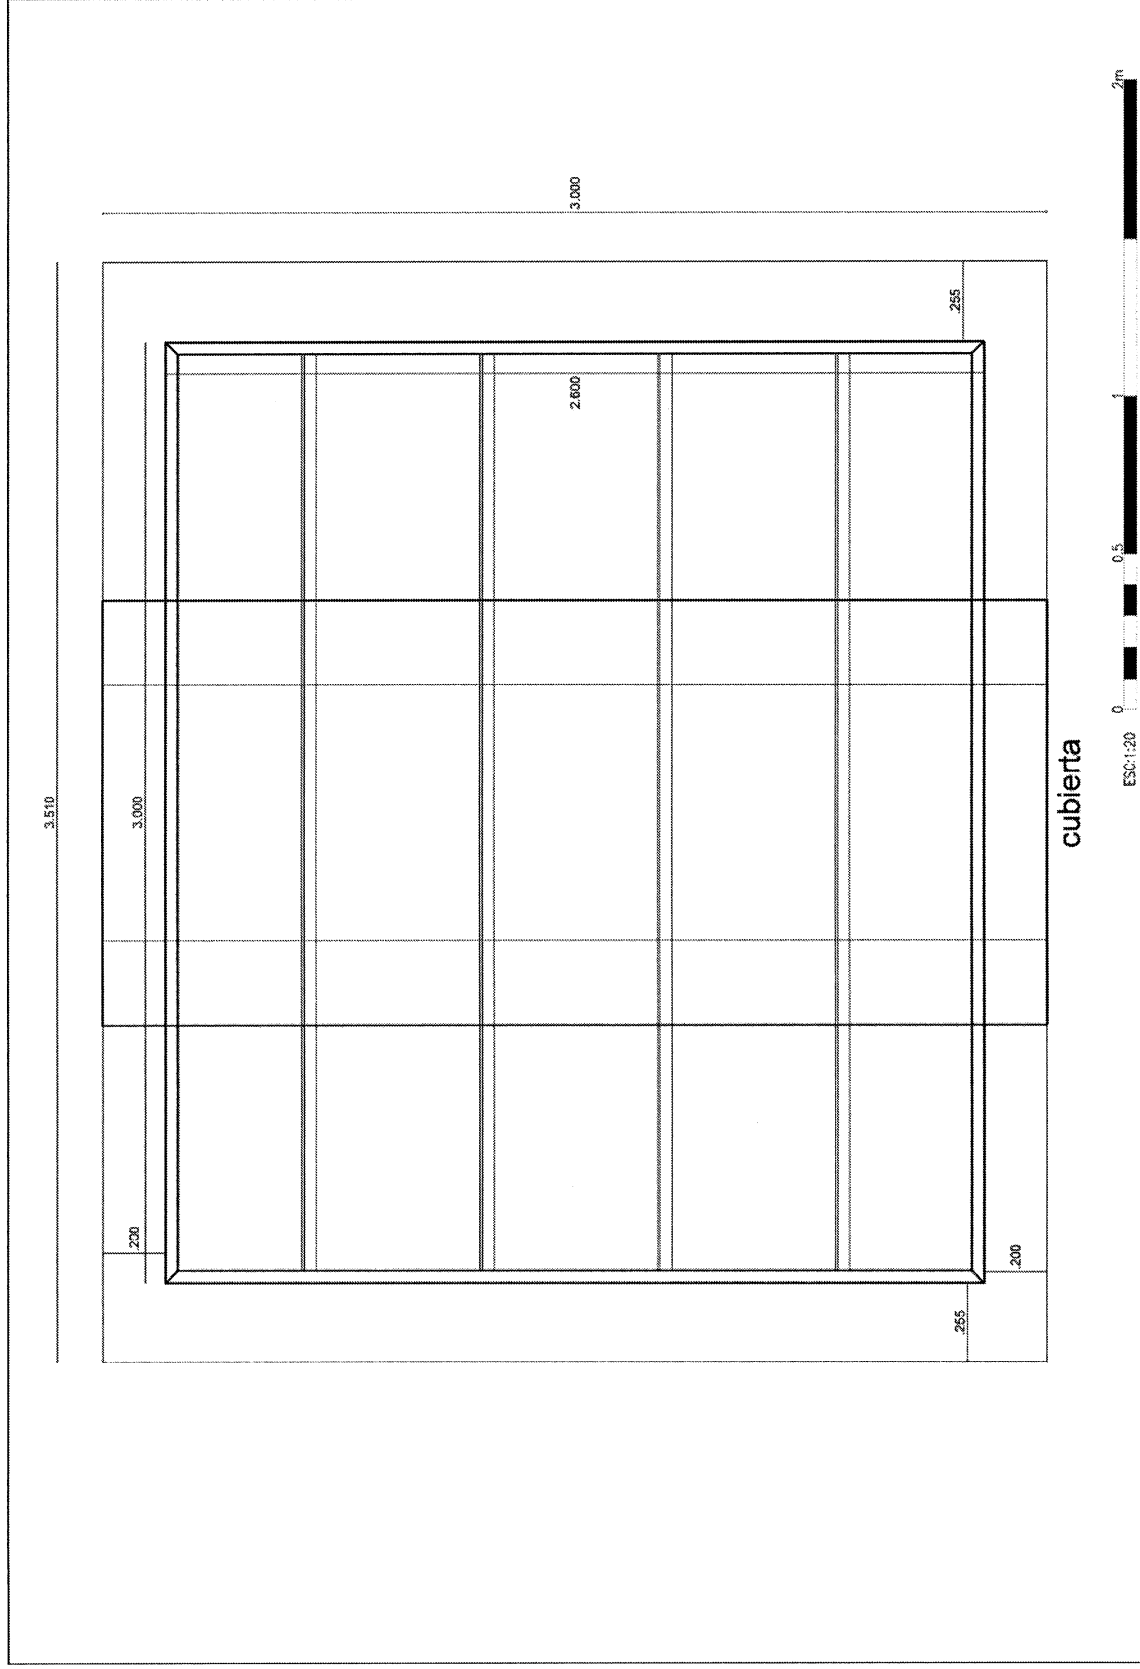

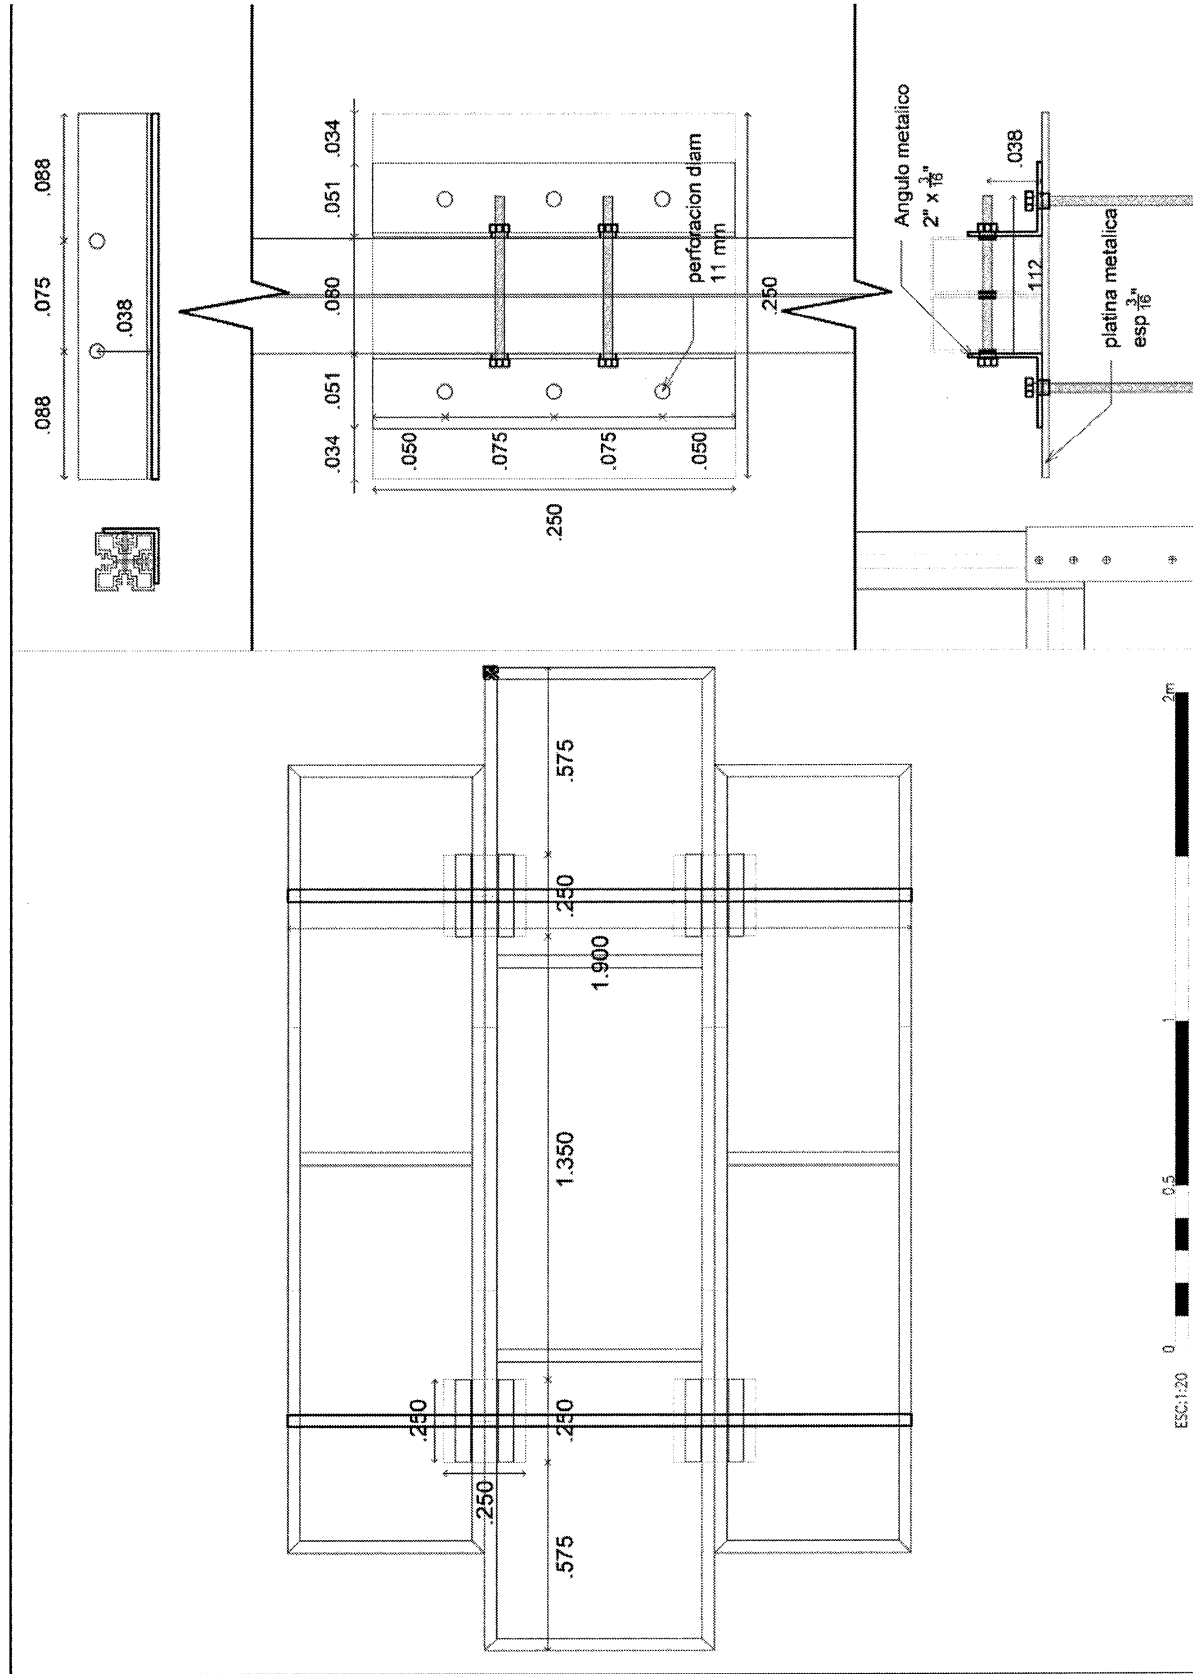


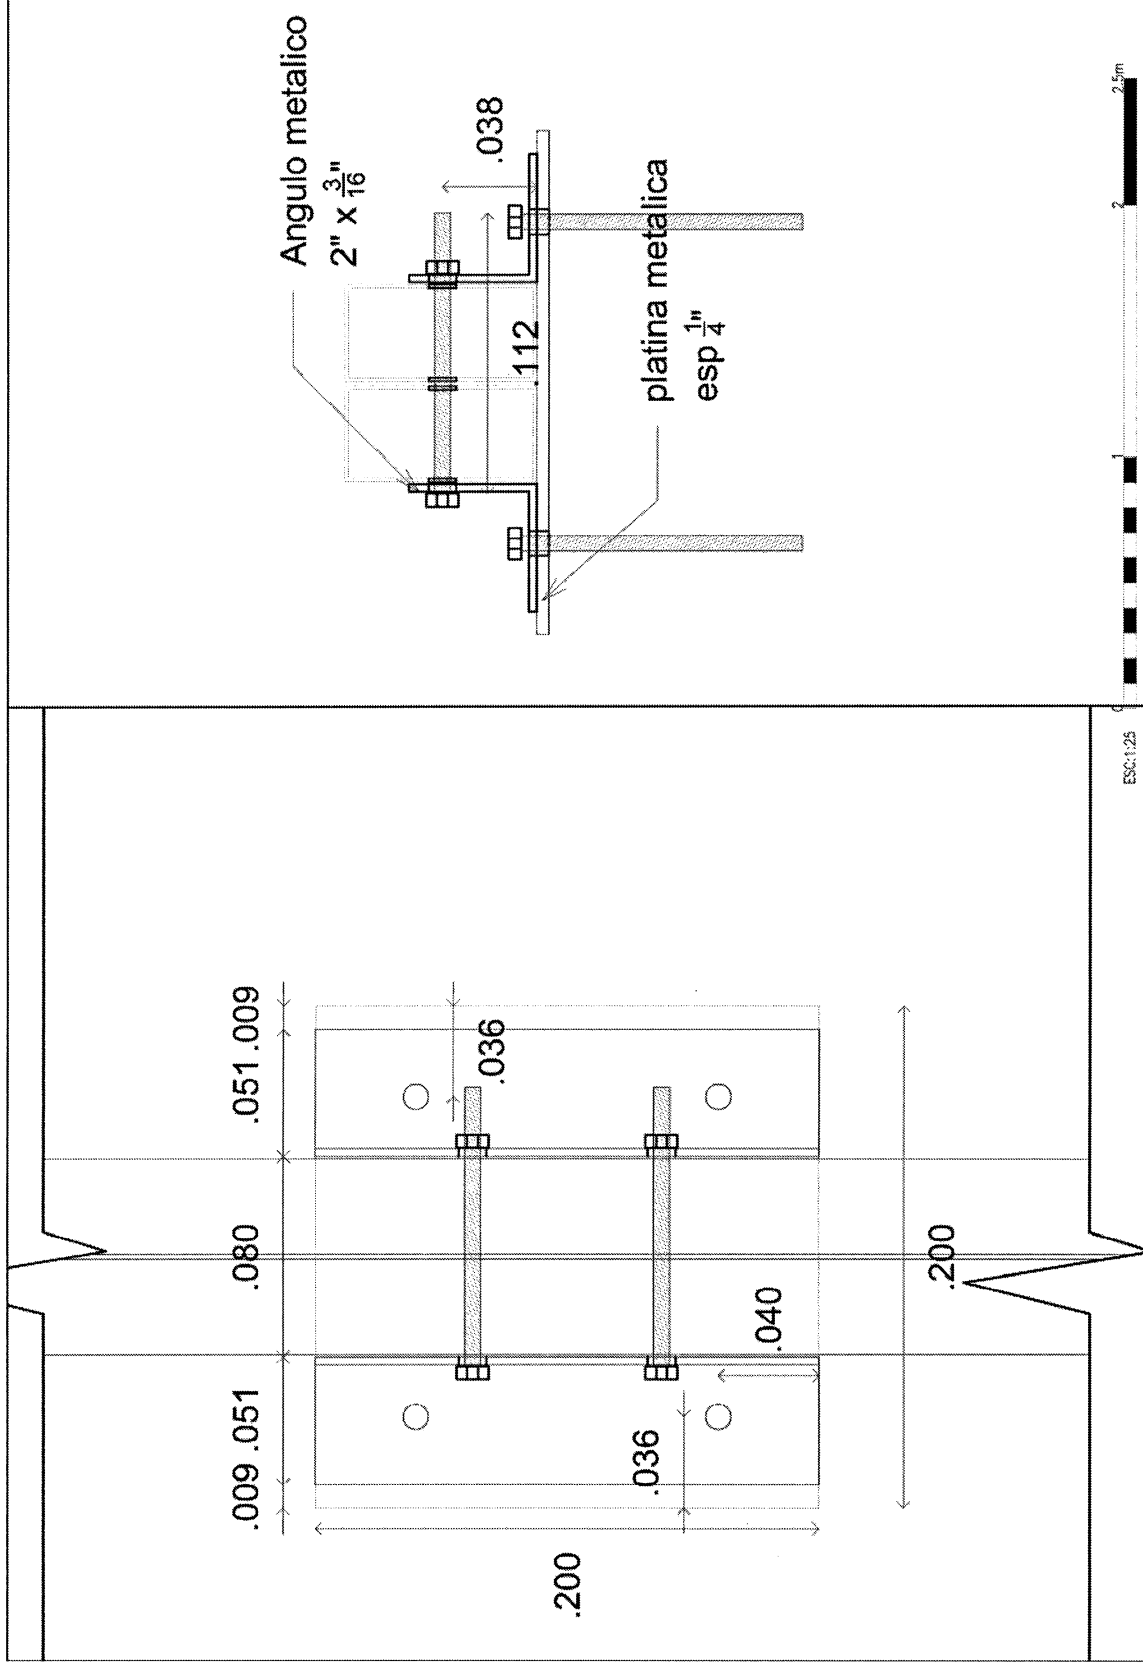

REF : ARCHIVADOR
CANTIDAD 1
MUEBLE EN MADERA ACABADO
EN COLOR WENGUE O SIMILAR

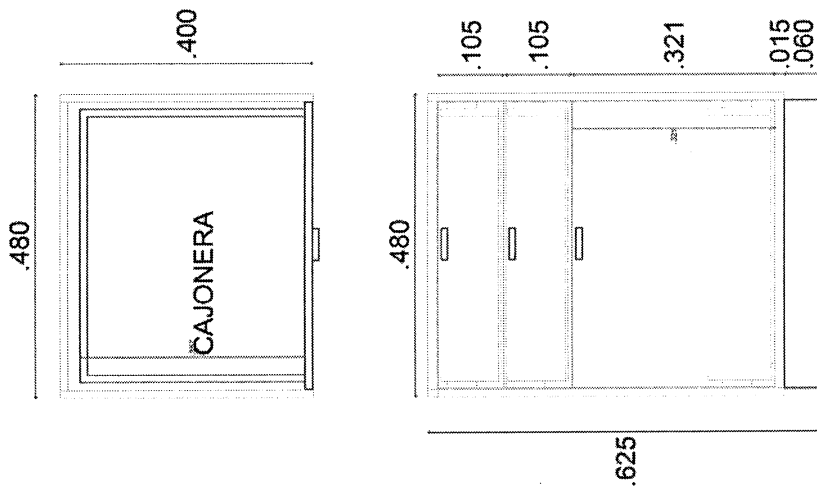



REF : PAPELERO
CANTIDAD 1
MUEBLE EN MADERA ACABADO
EN COLOR WENGUE O SIMILAR


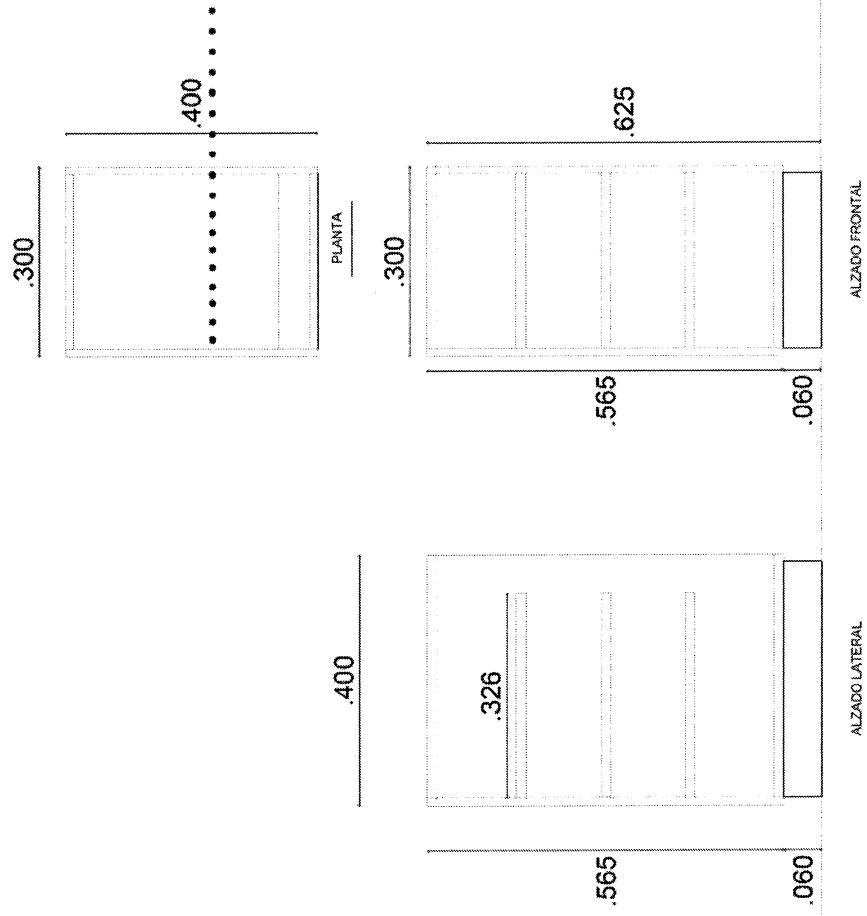


ESC: 1:20 0 0.5 2m

REF : ESCRITORIO 180
CANTIDAD 1
MUEBLE EN MADERA ACABADO
EN COLOR WENGUE O SIMILAR

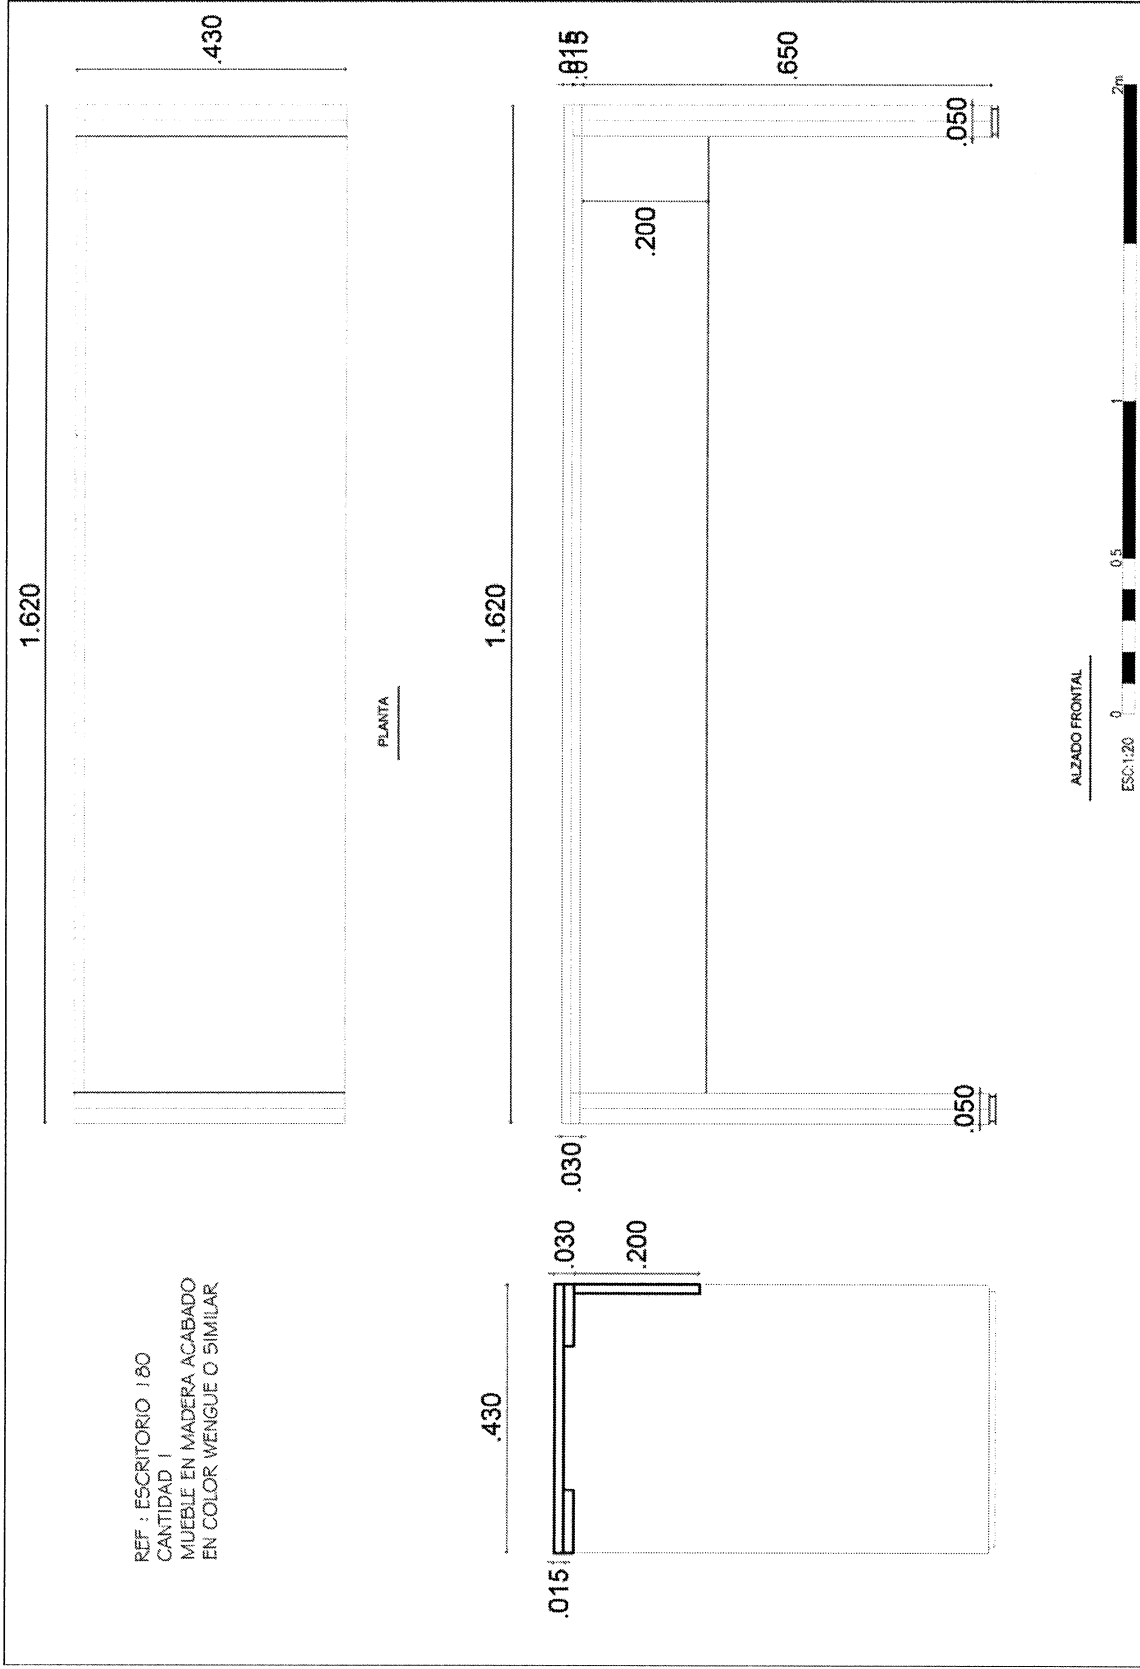

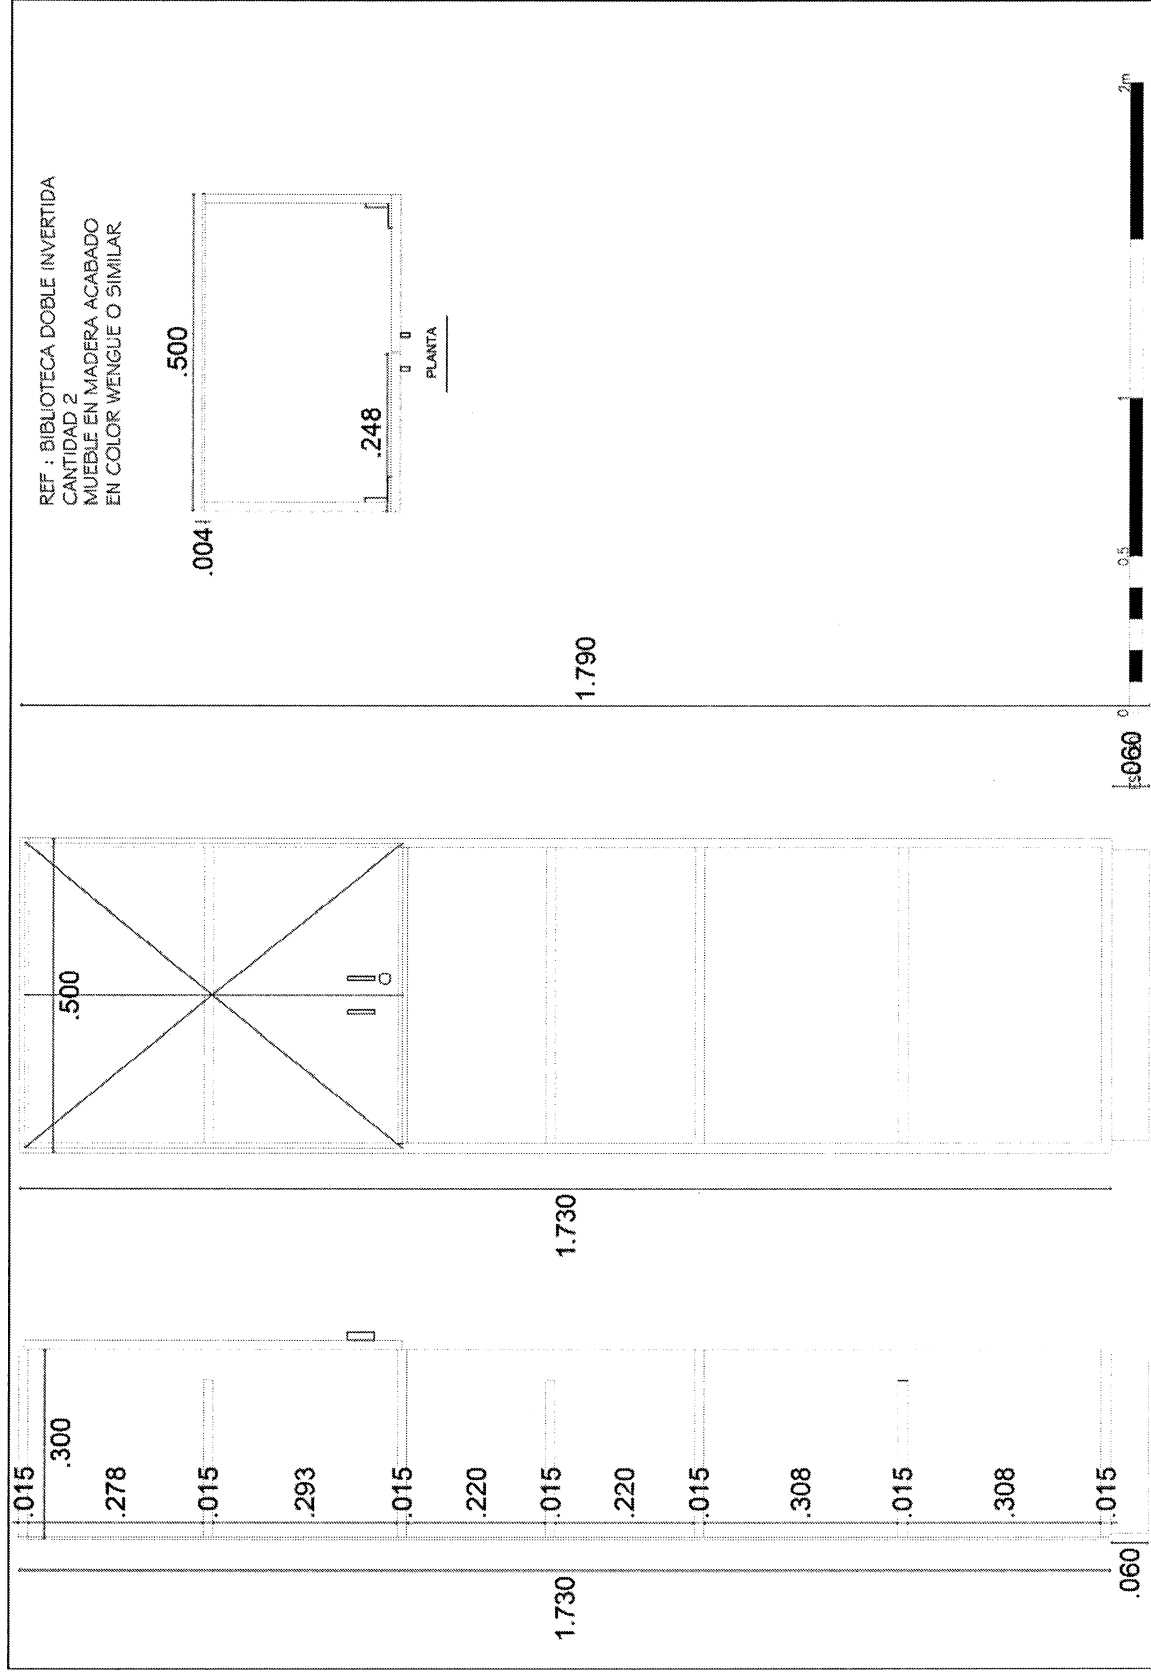


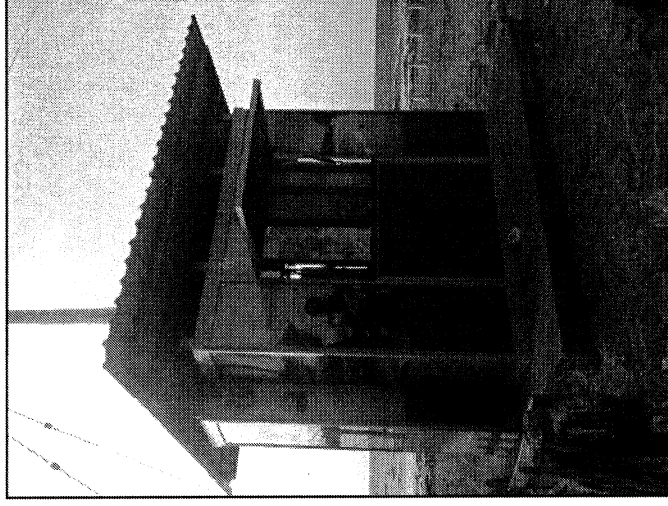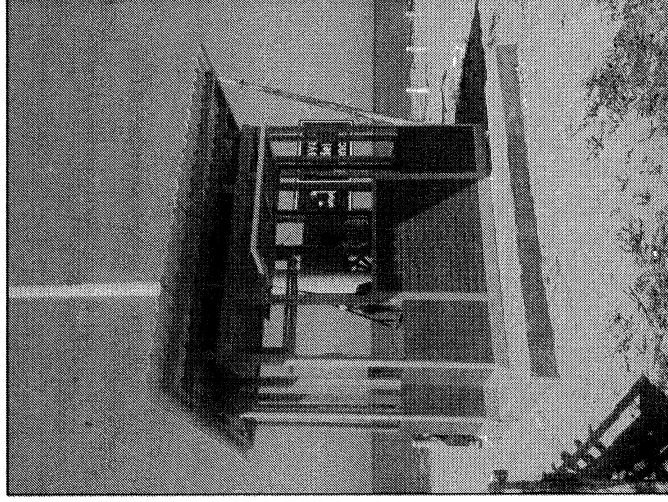

ESC: 1:20 0 0.5 2m

Mobiliario para los Puntos de Información Turística locales

Counter de atención para el informador

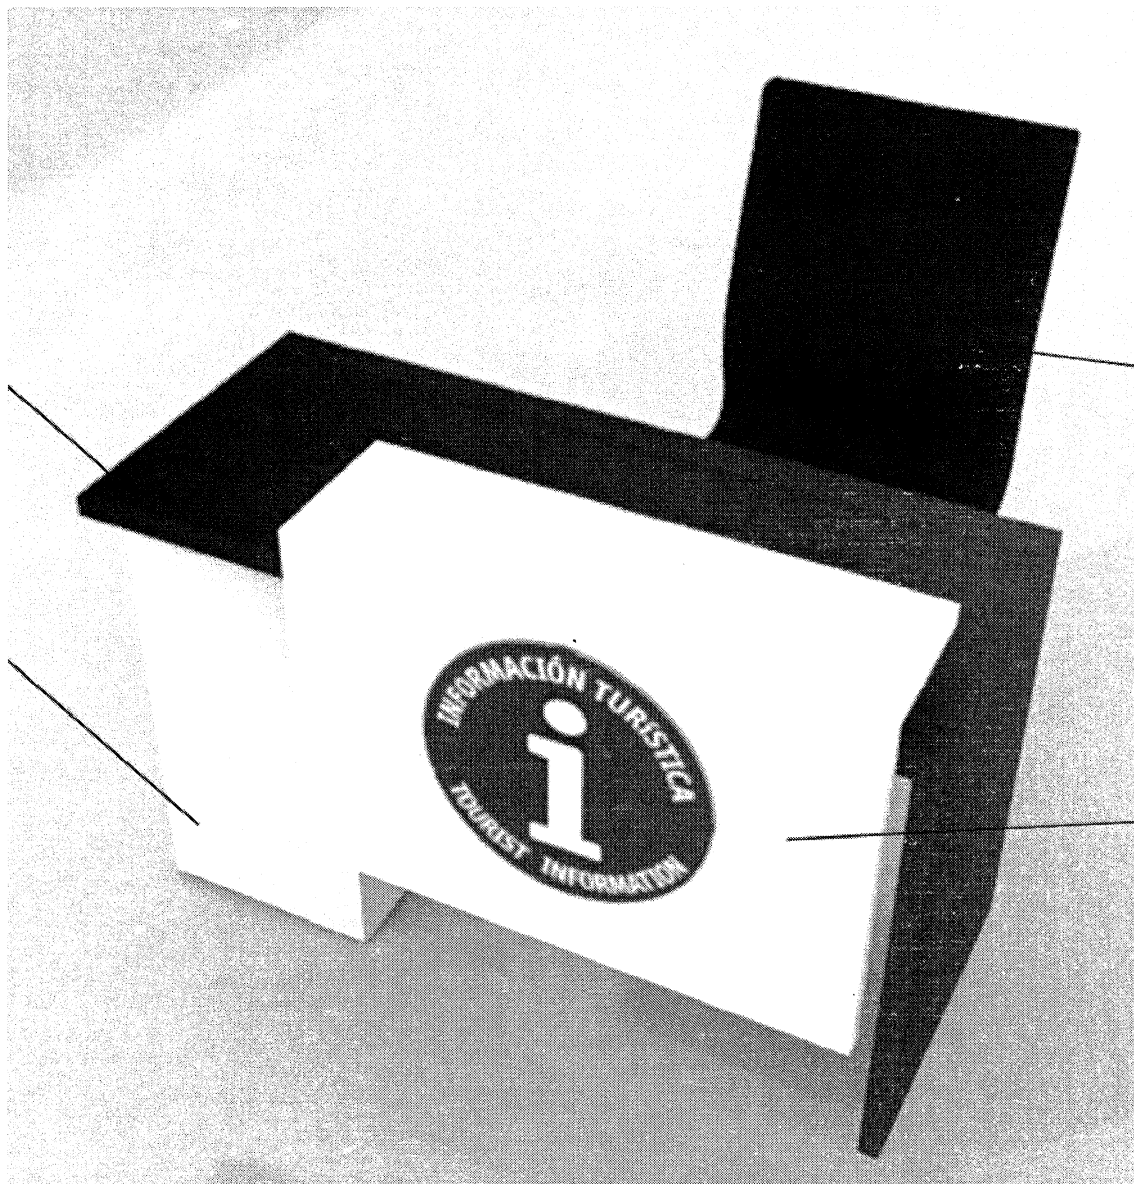


**Counter de atención con silla
secretarial**

Dimensiones: 120 x 50 x 75 cm

Pedestal de autoconsulta para los turistas




Punto de consulta con sillas altas
Dimensiones: 150 x 50 x 110 cm

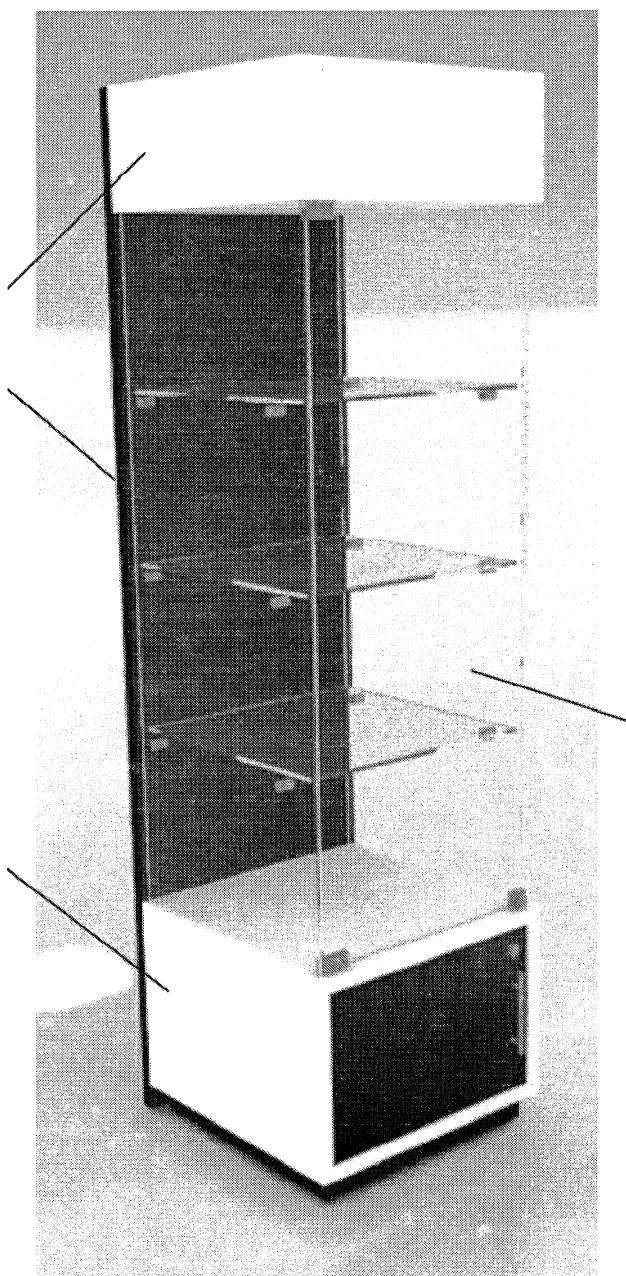


Vitrina de exhibición
Dimensiones: 180 x 50 x 50 cm

Totem porta folletos/brochures

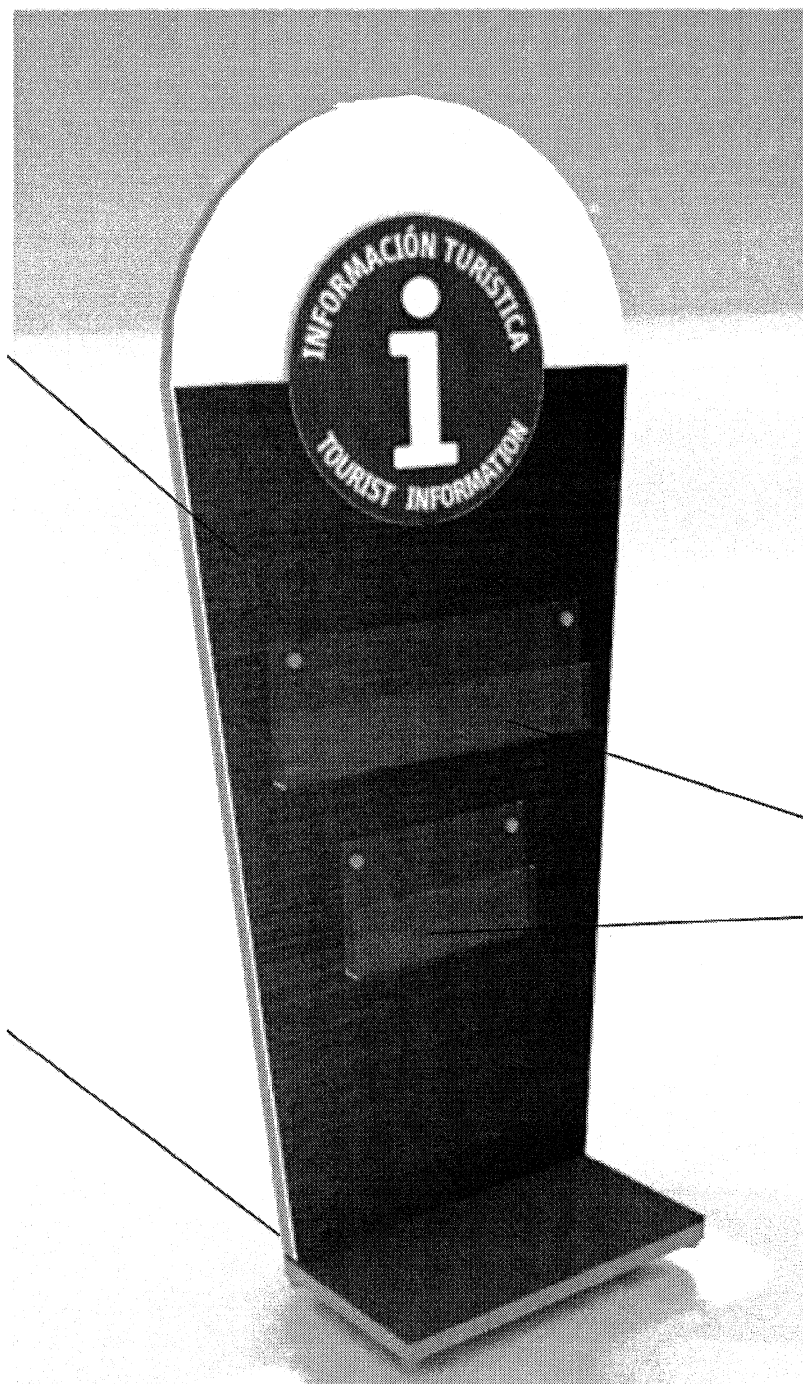

Hablador portafolletos
Dimensiones: 150 x 50 x 50 cm

Sala de estar/Sala de atención

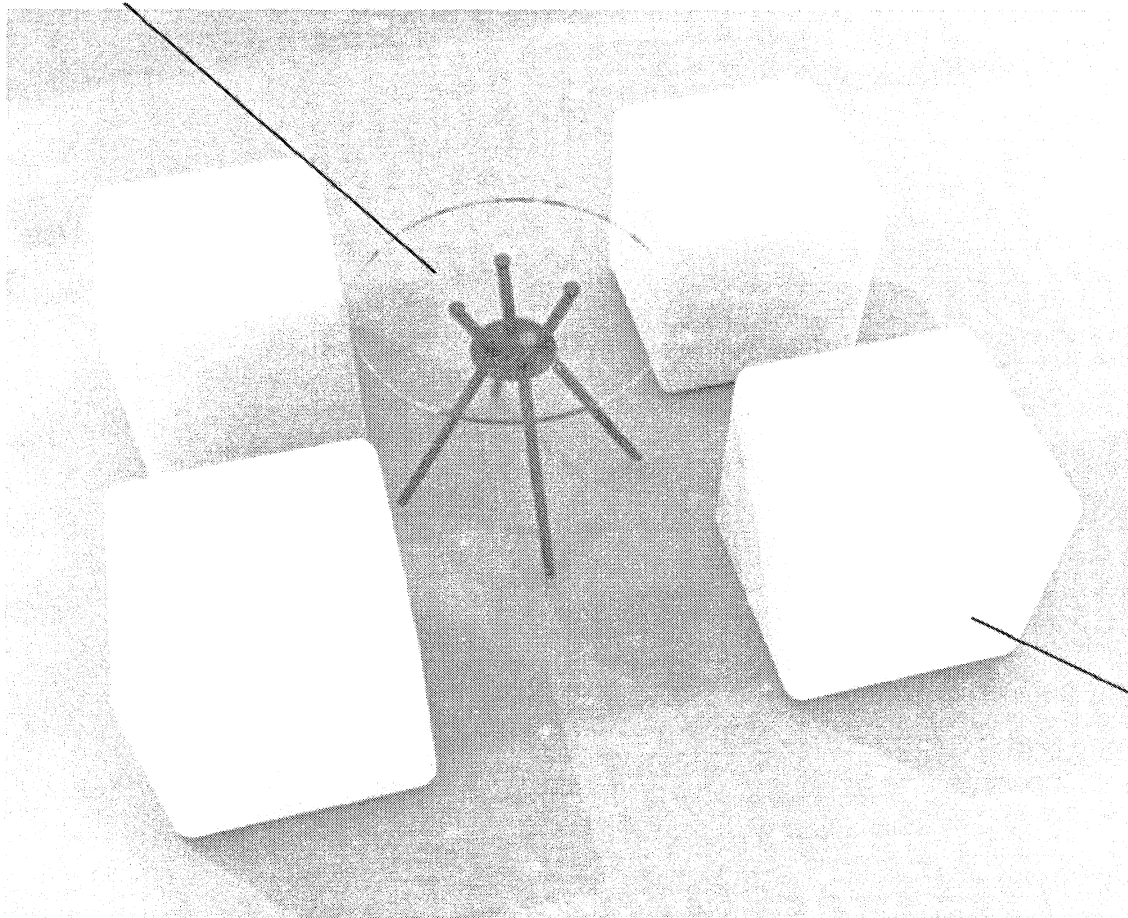

Aviso interior/exterior




Aviso exterior e interior

Retablos para fotos



Rompetráficos

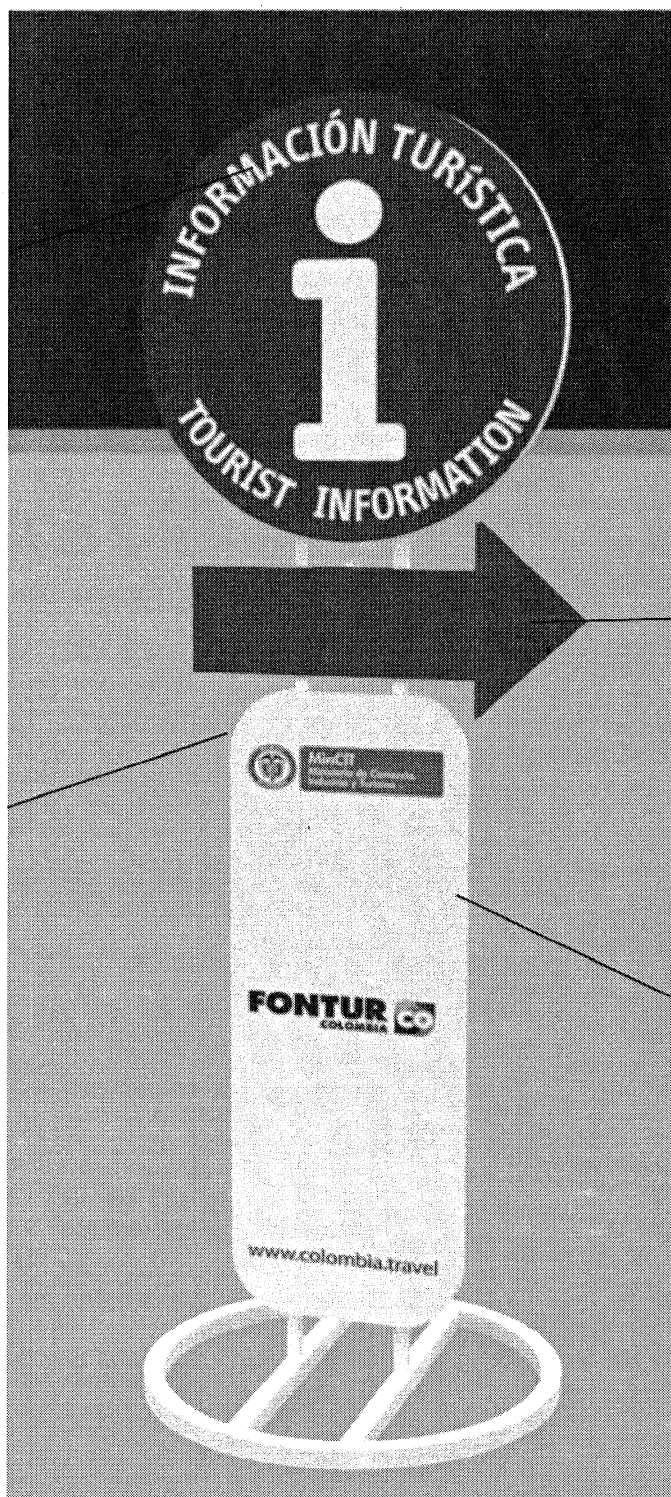

Hablador metalico exterior



