




LOCALIZACION GENERAL
ESCALA 1:10.000

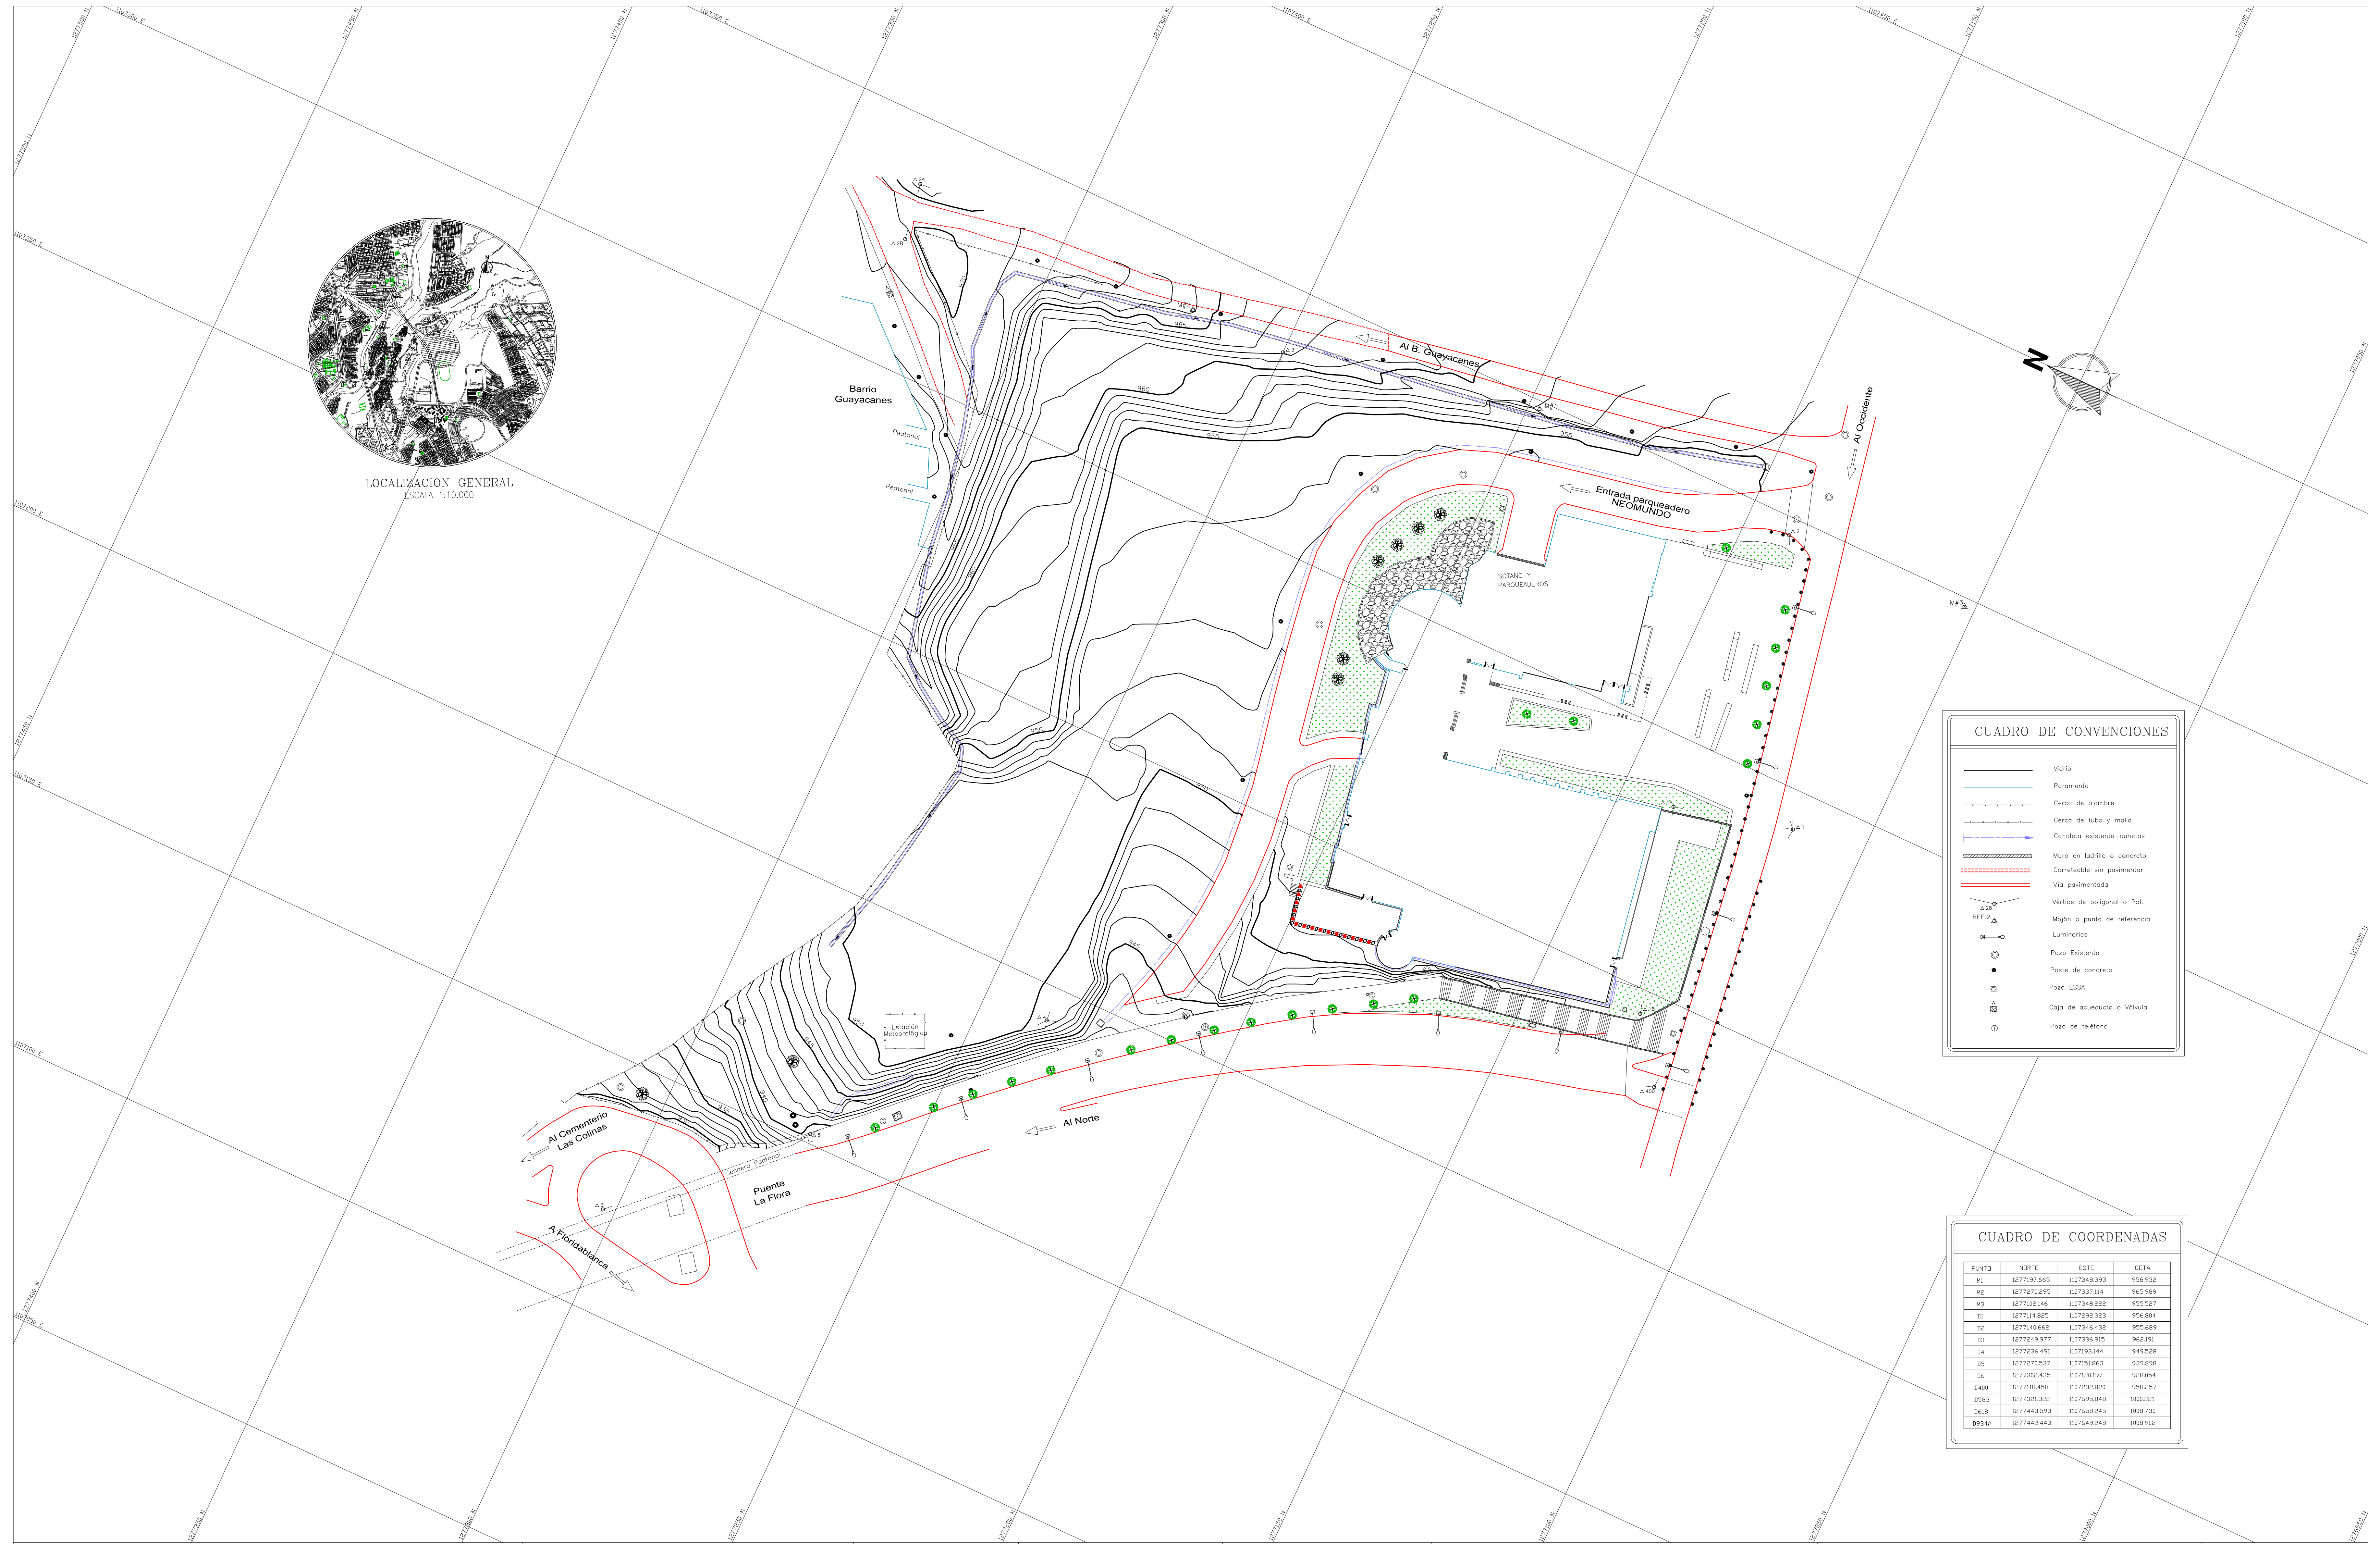

CUADRO DE CONVENCIONES	
	Vidrio
	Paramento
	Cerca de alambre
	Cerca de tubo y malla
	Cancheta existente-cunetas
	Muro en ladrillo o concreto
	Carretable sin pavimento
	Via pavimentada
	Vértice de poligonal o Pot.
	Majón o punto de referencia
	Luminarias
	Pozo Existente
	Poste de concreto
	Pozo ESSA
	Caja de acueducto o Válvula
	Pozo de teléfono

CUADRO DE COORDENADAS			
PUNTO	NORTE	ESTE	COTA
M1	1277197.665	1107348.393	958.932
M2	1277270.295	1107337.114	965.989
M3	1277102.146	1107348.022	955.527
D1	1277146.805	1107292.323	956.864
D2	1277140.662	1107346.432	955.689
D3	1277249.977	1107326.915	962.191
D4	1277236.491	1107193.144	949.528
D5	1277270.537	1107151.863	939.898
D6	1277302.435	1107120.197	929.054
D400	1277118.450	1107232.820	958.257
D503	1277321.322	1107695.848	1000.221
D618	1277443.593	1107658.245	1008.730
D934A	1277442.443	1107649.248	1008.992

LOTE SECTOR NEOMUNDO

MUNICIPIO DE BUCARAMANGA

DEPARTAMENTO DE SANTANDER

LEV. TOP. : Javier Uribe G.
DIBUJO : J.A.S.P.
FECHA : Julio de 2013
ESCALA : 1 : 500

PROPIETARIO:

TOPOGRAFO:
Top. Javier Uribe Garcia
LIC. 00-0941 C.P.N.T

LEVANTAMIENTO PLANIMETRICO DEL PREDIO
CON SU RESPECTIVA TOPOGRAFIA

PLANTA GENERAL

SON 1 PLANOS
PLANO No. 1
ARCHIVO: NEOMUNDO.dwg