



# DETALLES BOYAS Y ANCLAJE

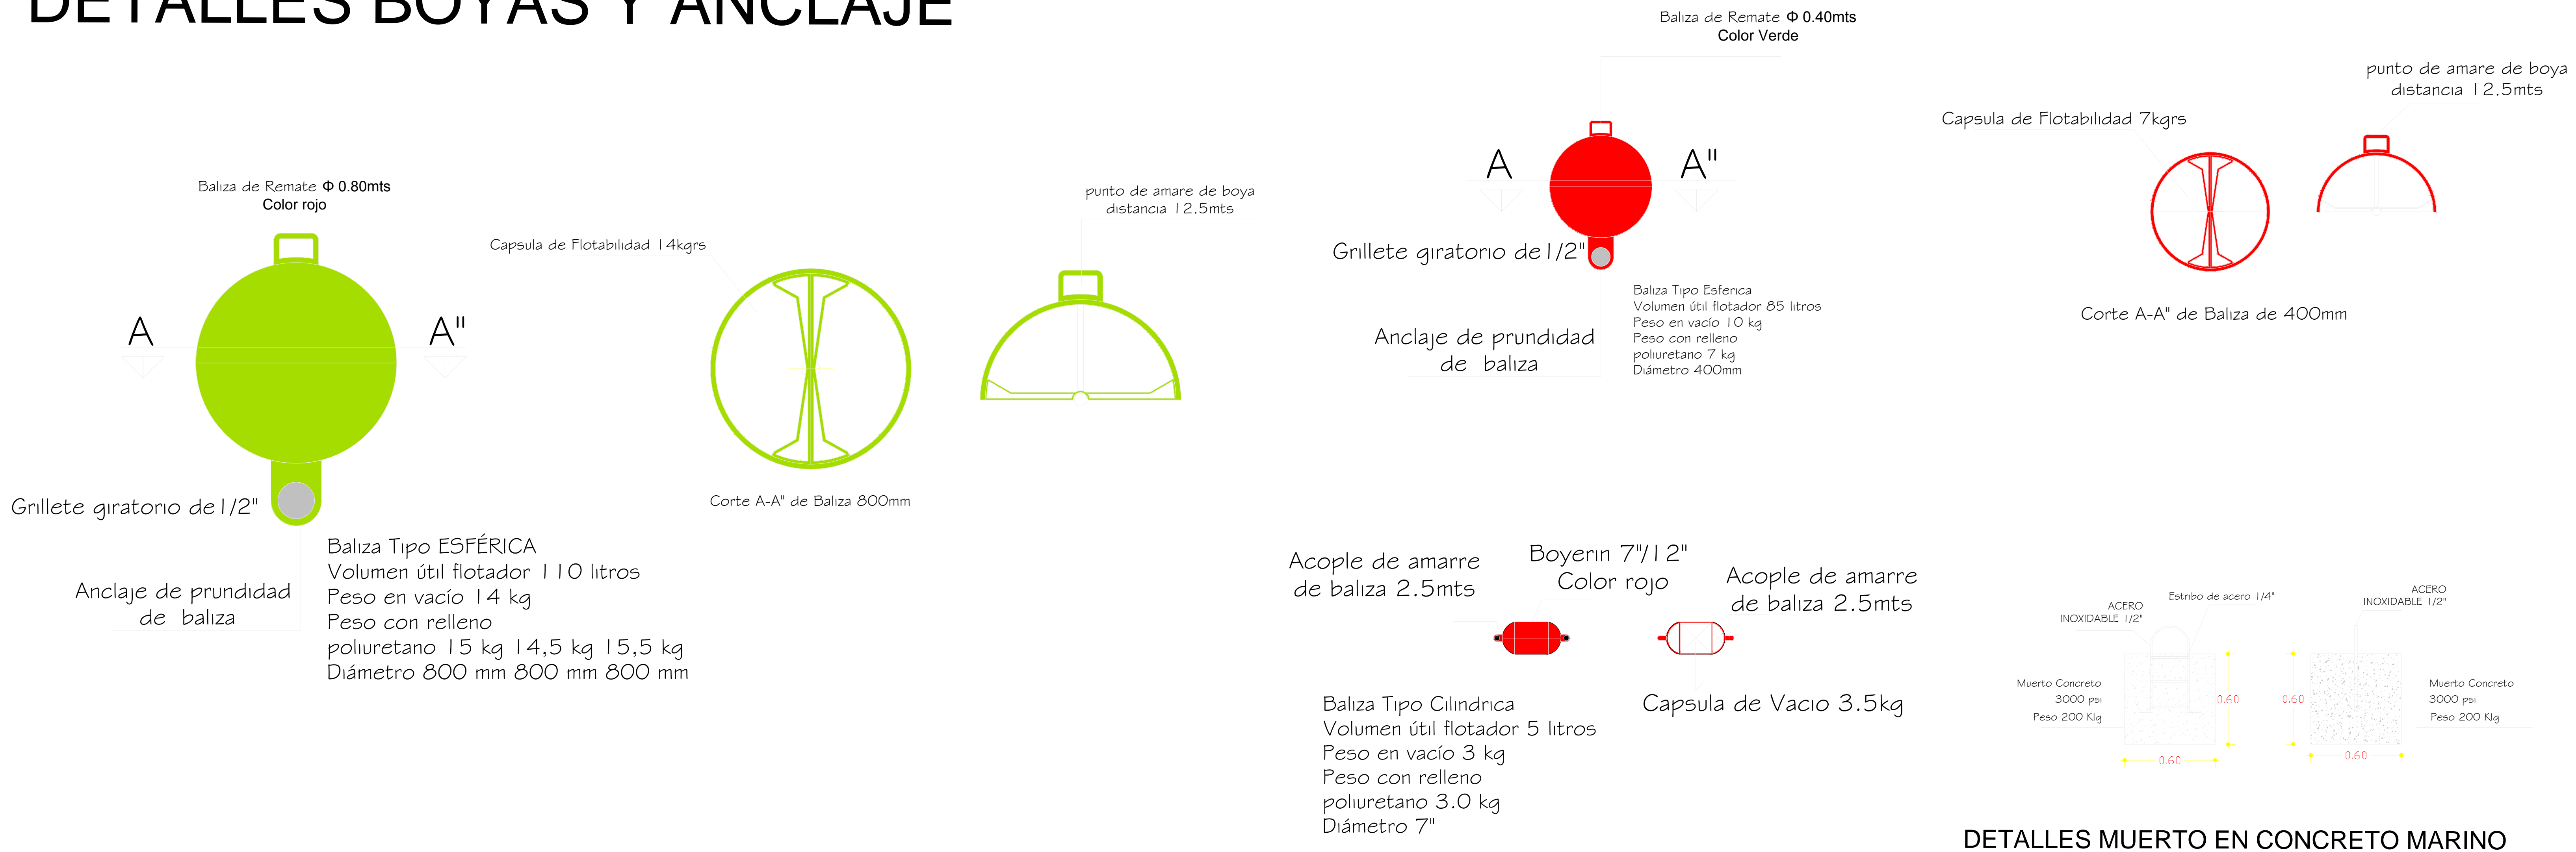

# Seccion Tipologica de Balizas

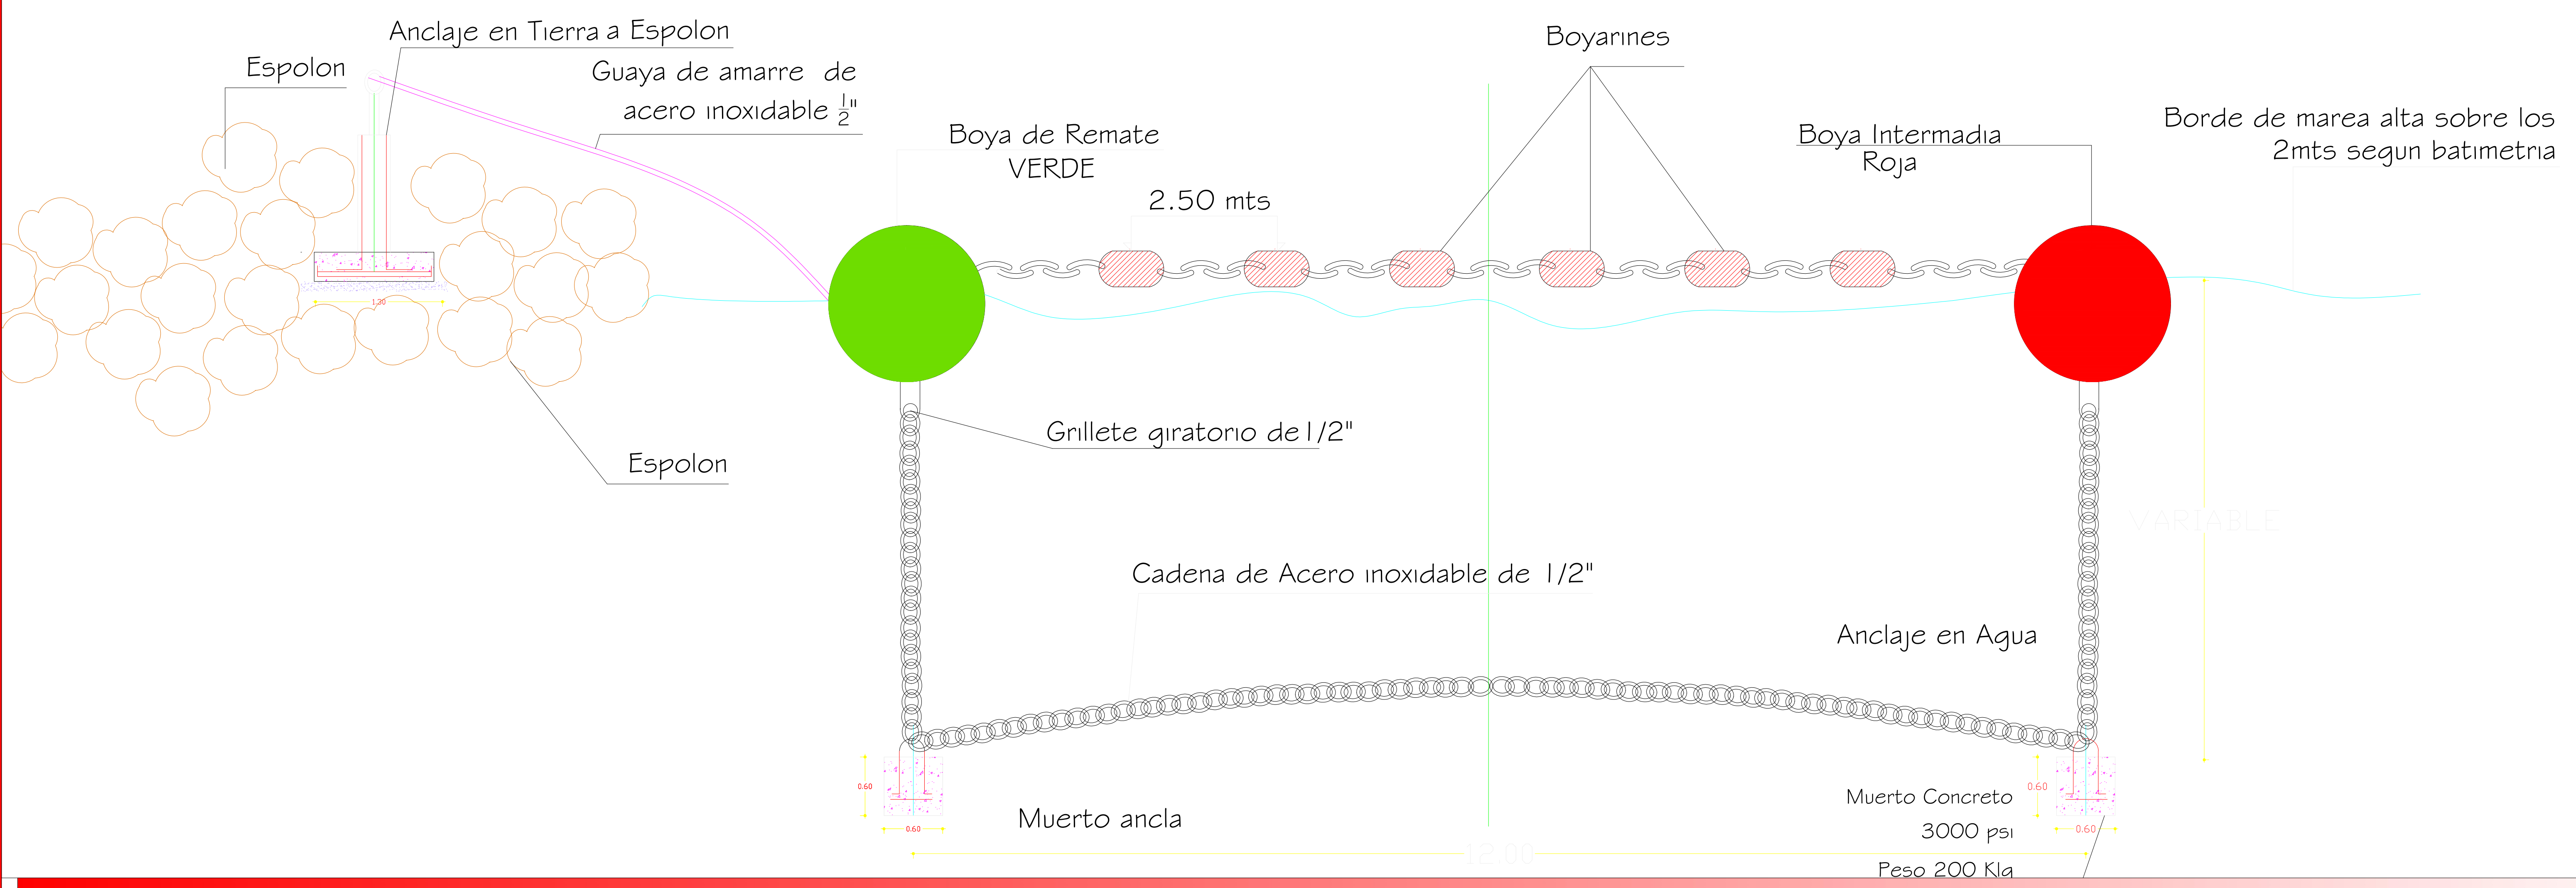

# DETALLE DE BOYA Y ANCLAJE



Secretaría de Planeación Distrital Alcaldía Mayor de Cartagena de Indias D.T. y C.

**PROYECTO:**  
IMPLEMENTACION DEL ORDENAMIENTO DE LAS PLAYAS DE BOCACGRANDE segun Decreto 1766 de Agosto de 2013

Plan de Equipamiento y Señalización para la Seguridad en las Playas de Cartagena de Indias

Contiene:  
DETALLES BOYAS Y ANCLAJE

ESCALA : 1 : 25

APROBADO POR:

Alcaldía Mayor de Cartagena  
Dionisio Velez Trujillo

Capitania de Puerto de CTG  
Julio Cesar Poveda

Viceministra de turismo  
Sandra Howard Taylor.

Diseño:  
DISTRISSEGURIDAD  
Arq. Jose Ricaurte Gomez

Digitalizo: Arq. Remberto Angulo  
Arq. Liliana julio C

Nota: El balizado esta hecho por medio de boyas cónicas de color amarillo de 80cm a los 200mts.  
- Los canales de paso tendrán un ancho variable en 25mts, utiliza para embarcaciones que hacen skias acuático, y demás actividades de recreo de playa.  
-el trazado debe ser perpendicular a línea de tierra u orilla.  
-Los accesos a los canales Transversales de paso, se balizaran por medio de una boya de Color verde Para Espolon y una boya cilíndrica de color rojo en sentido convencional del balizamiento.



0202