
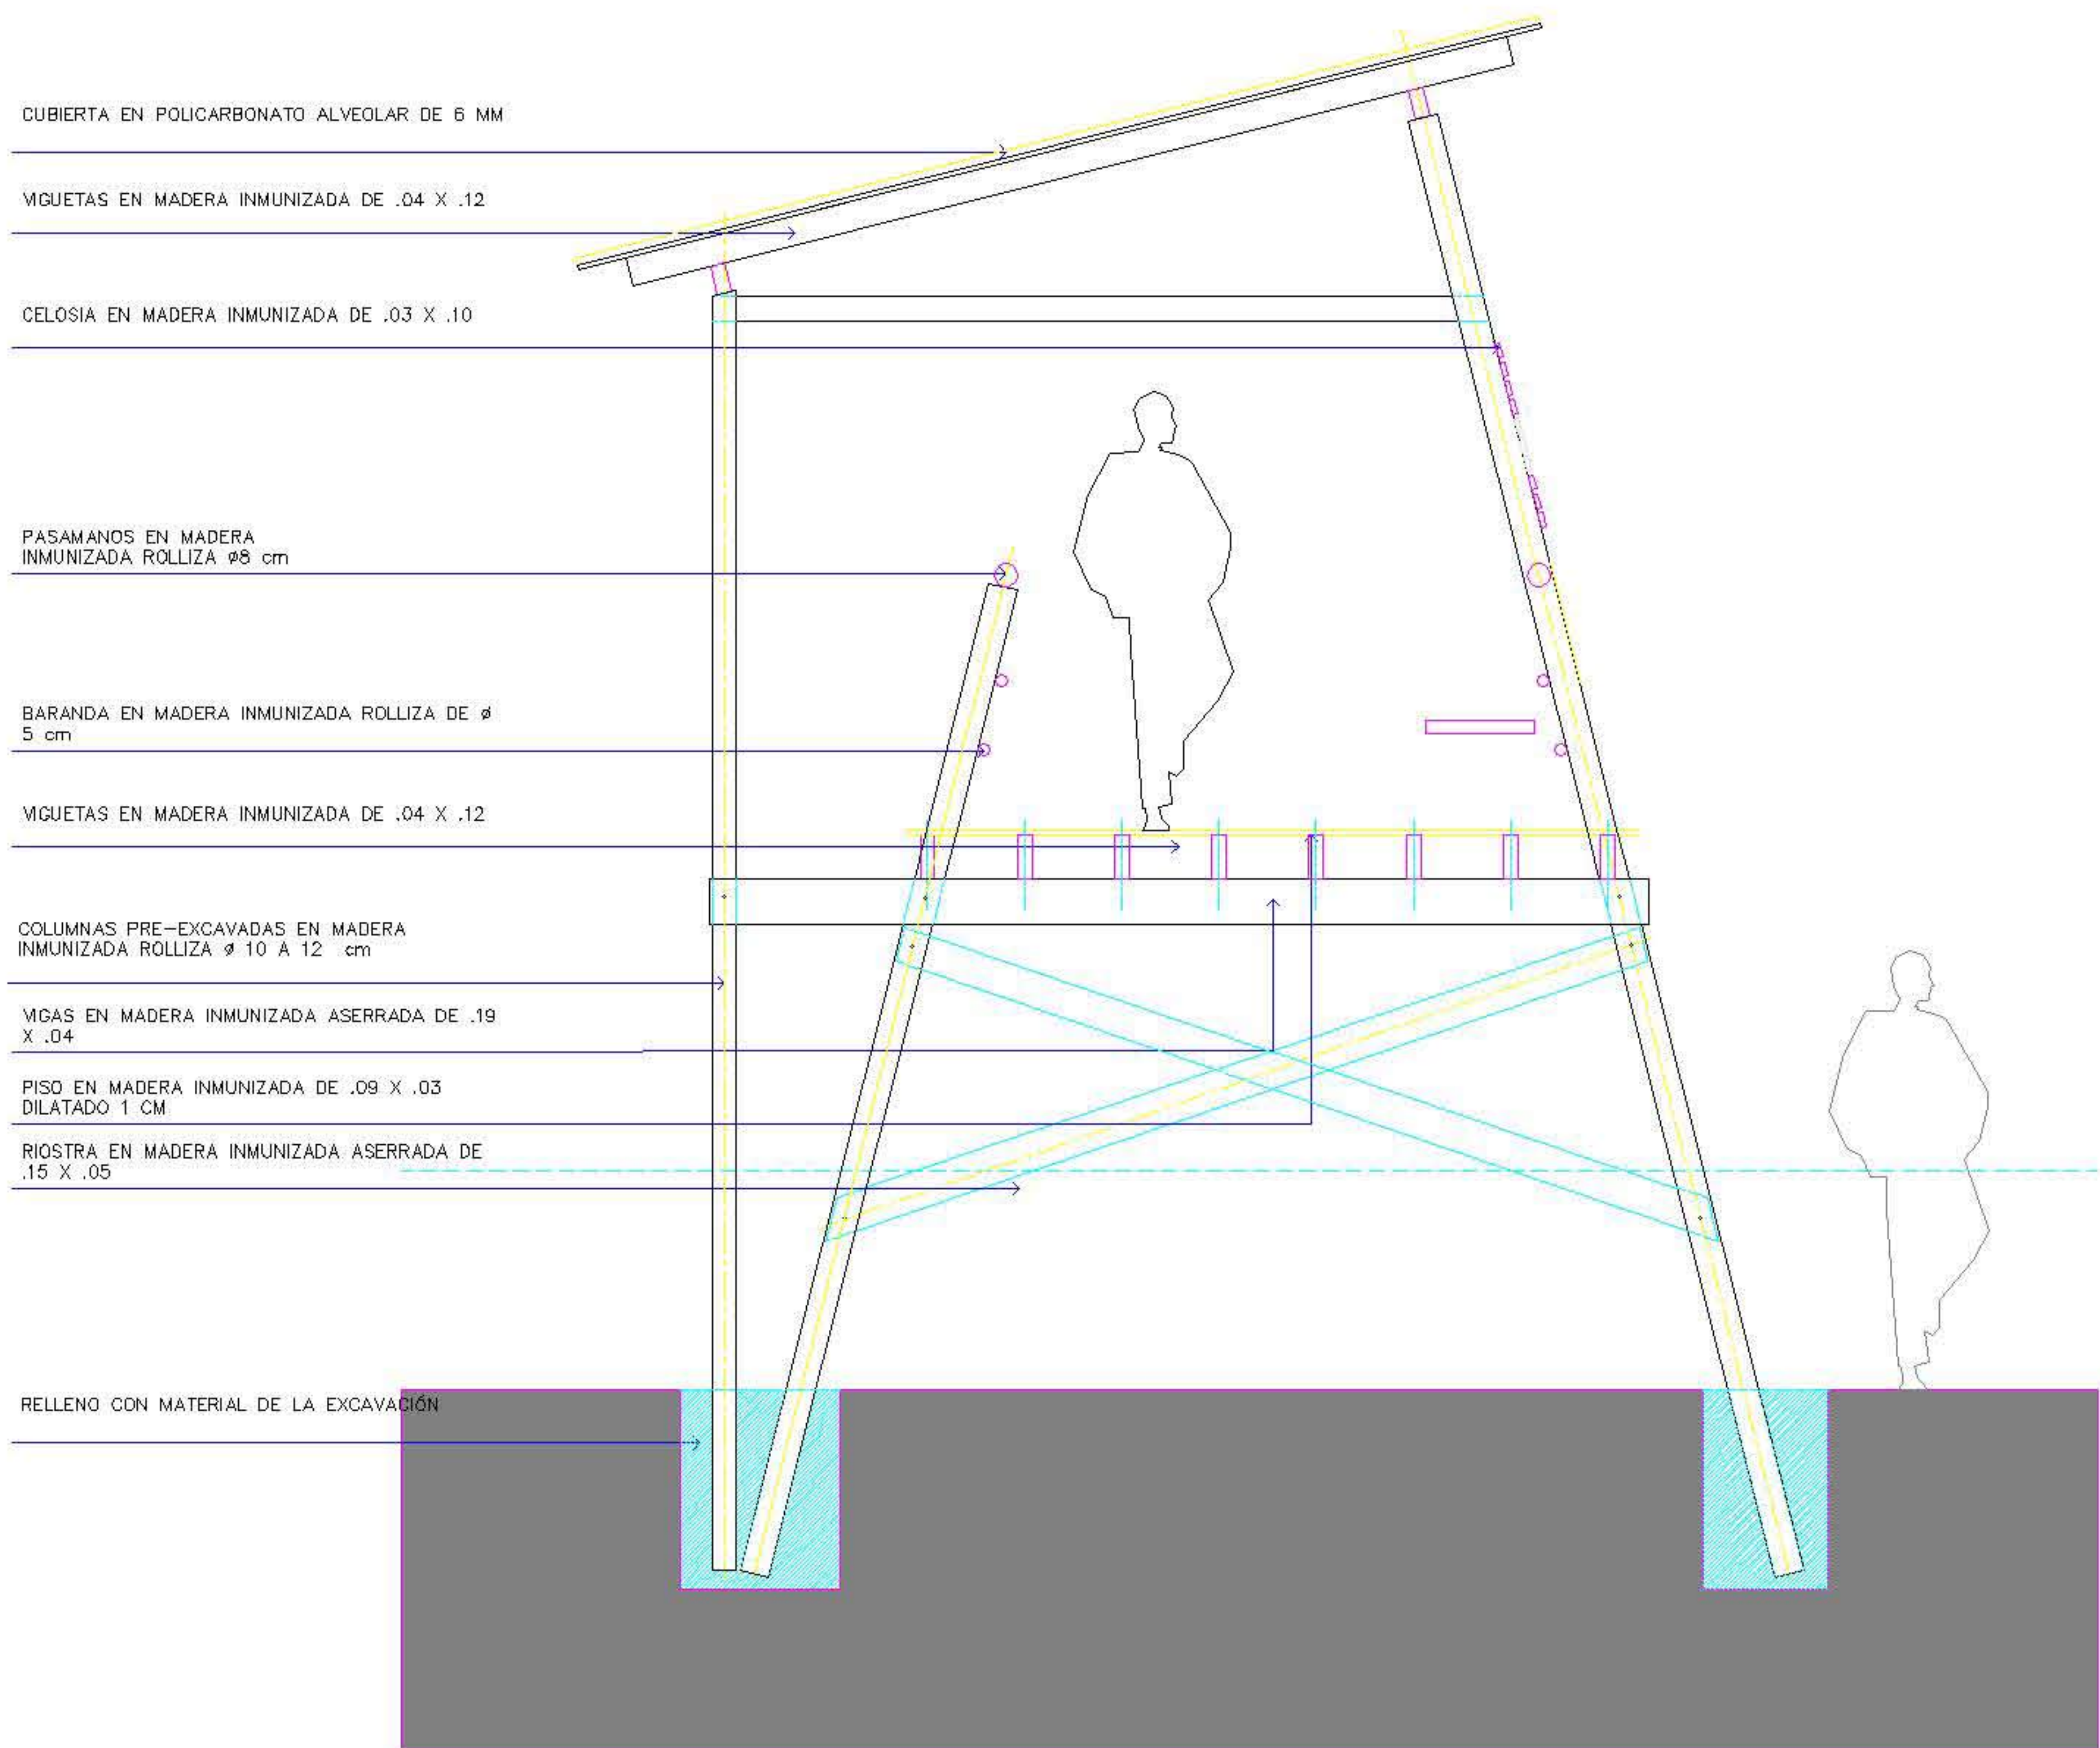


ALZADO LONGITUDINAL

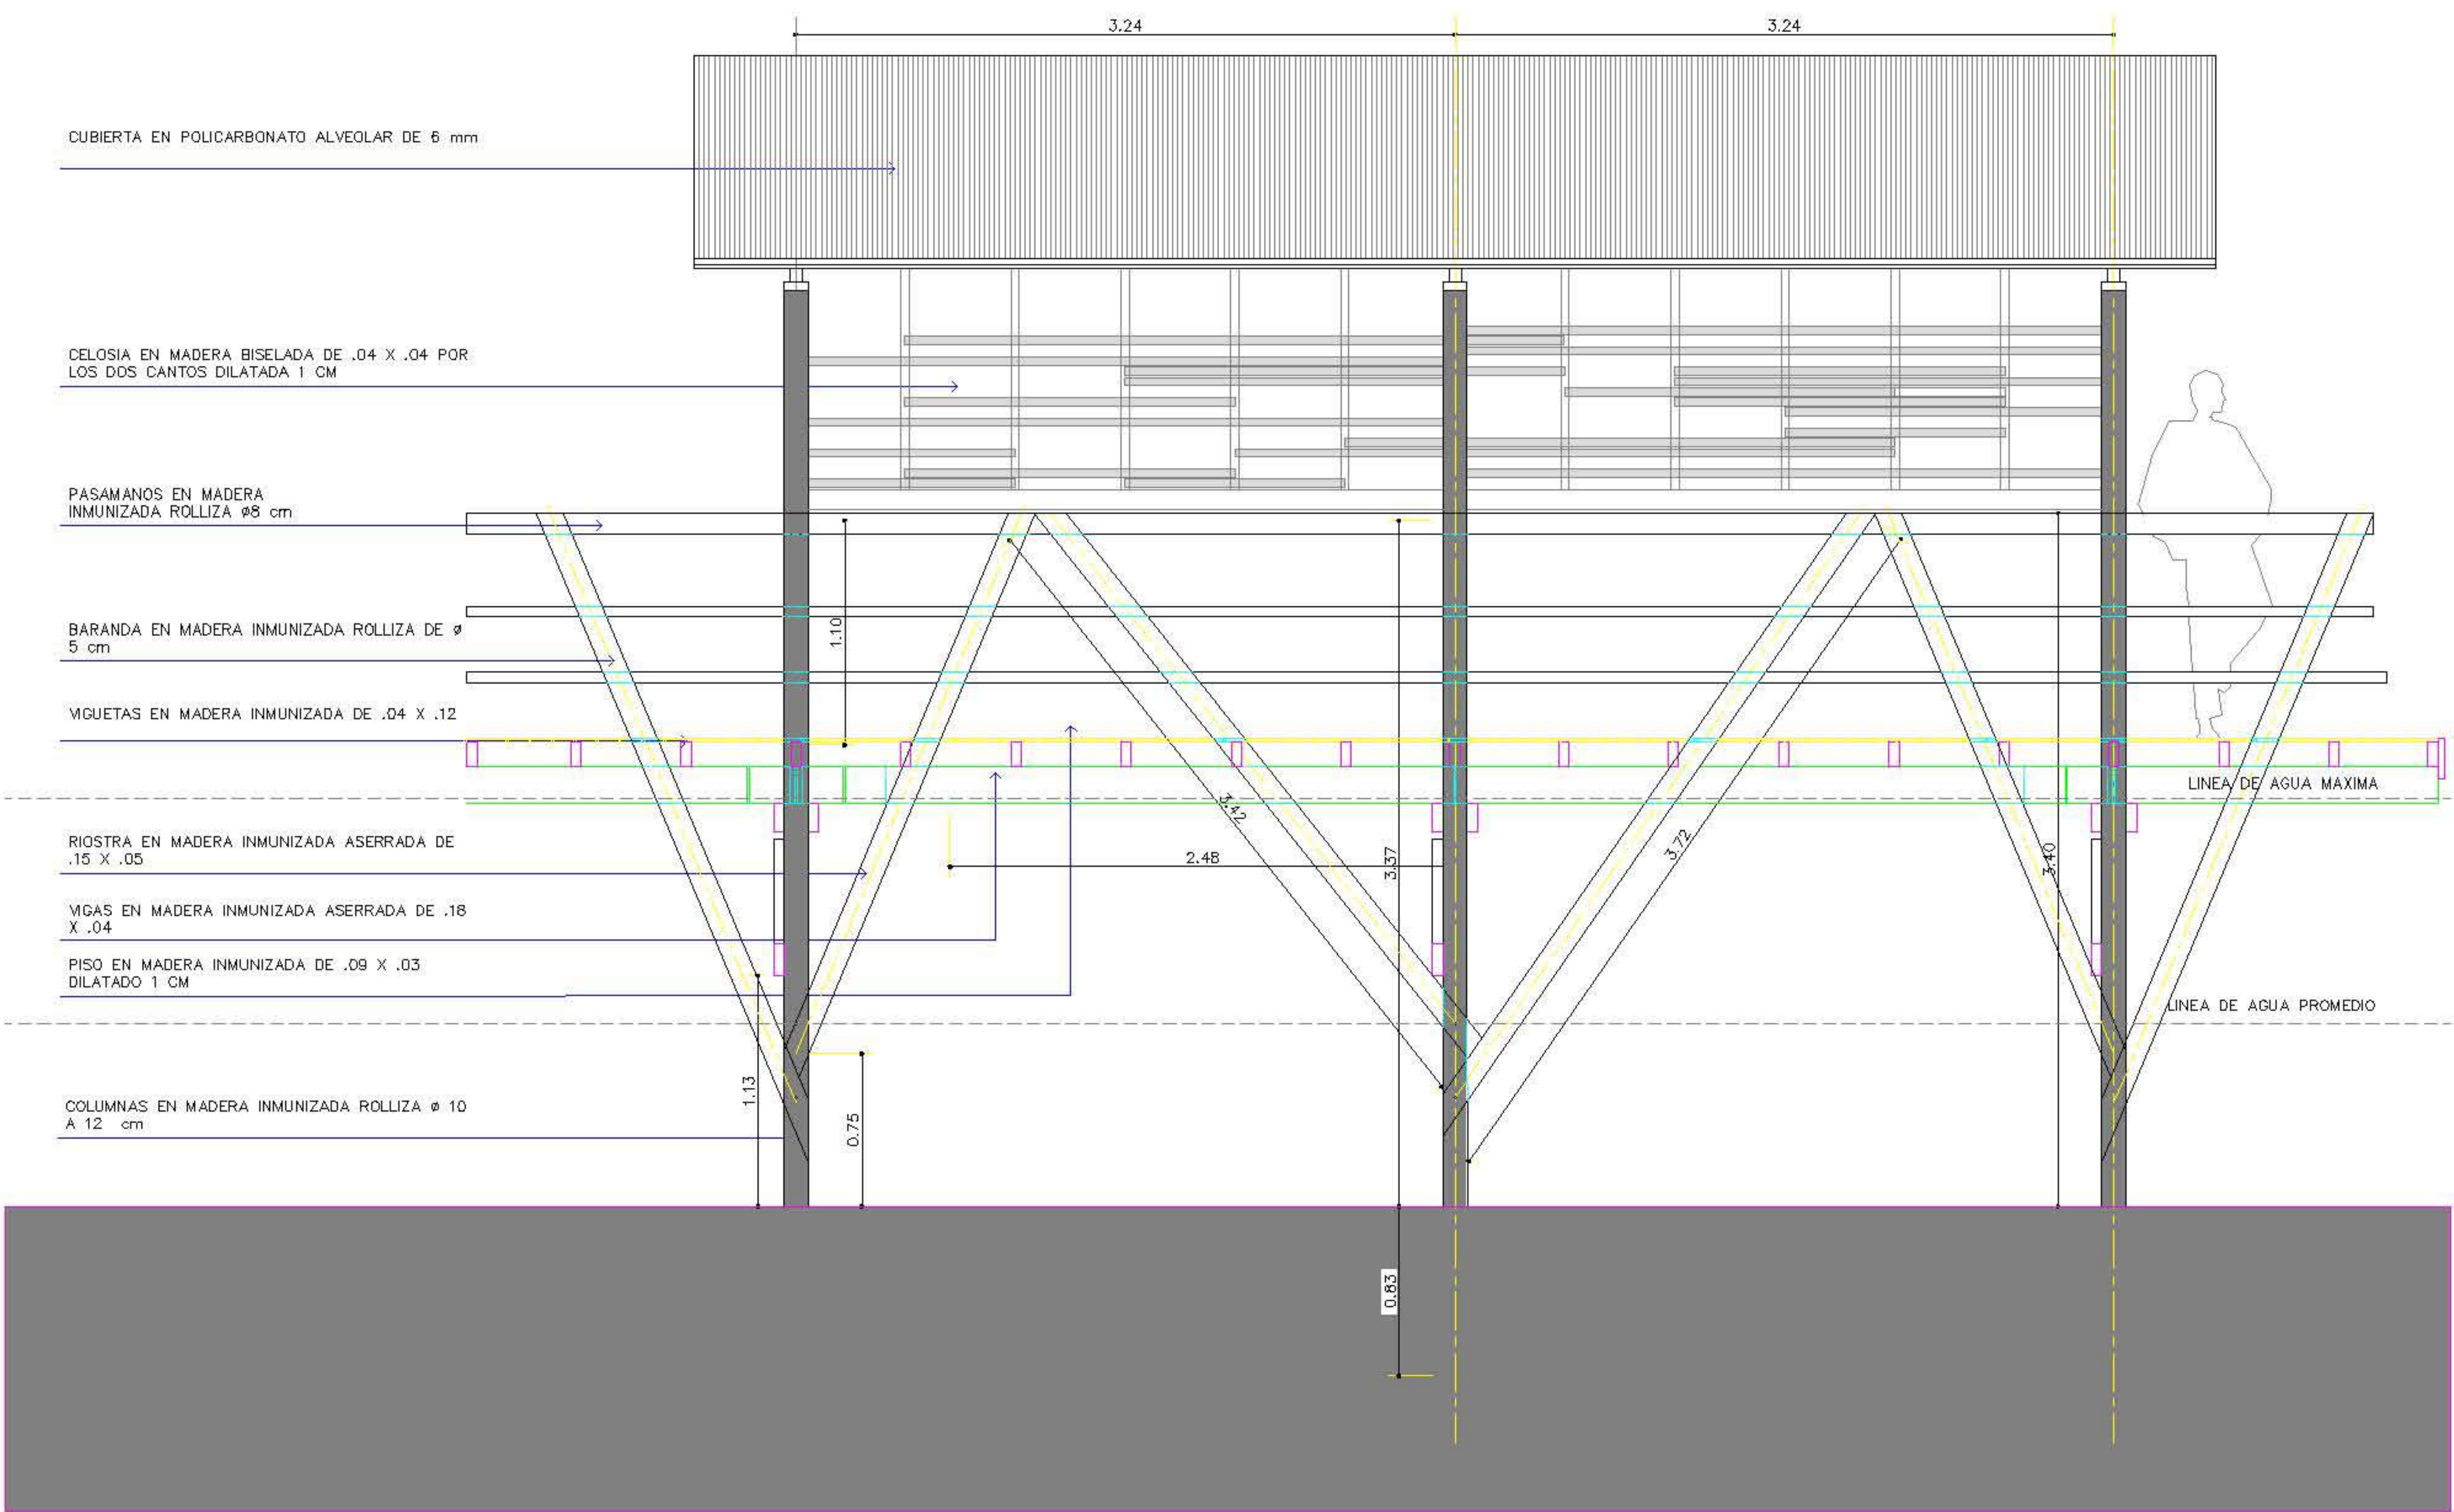

SECCIÓN TRANSVERSAL PLATAFORMA DE REMATE