



Cercha en Angulo de 1" 40 cms los soportesestructurales laterales cubierto por pintura en poliamida y soldadura 6011-1/8

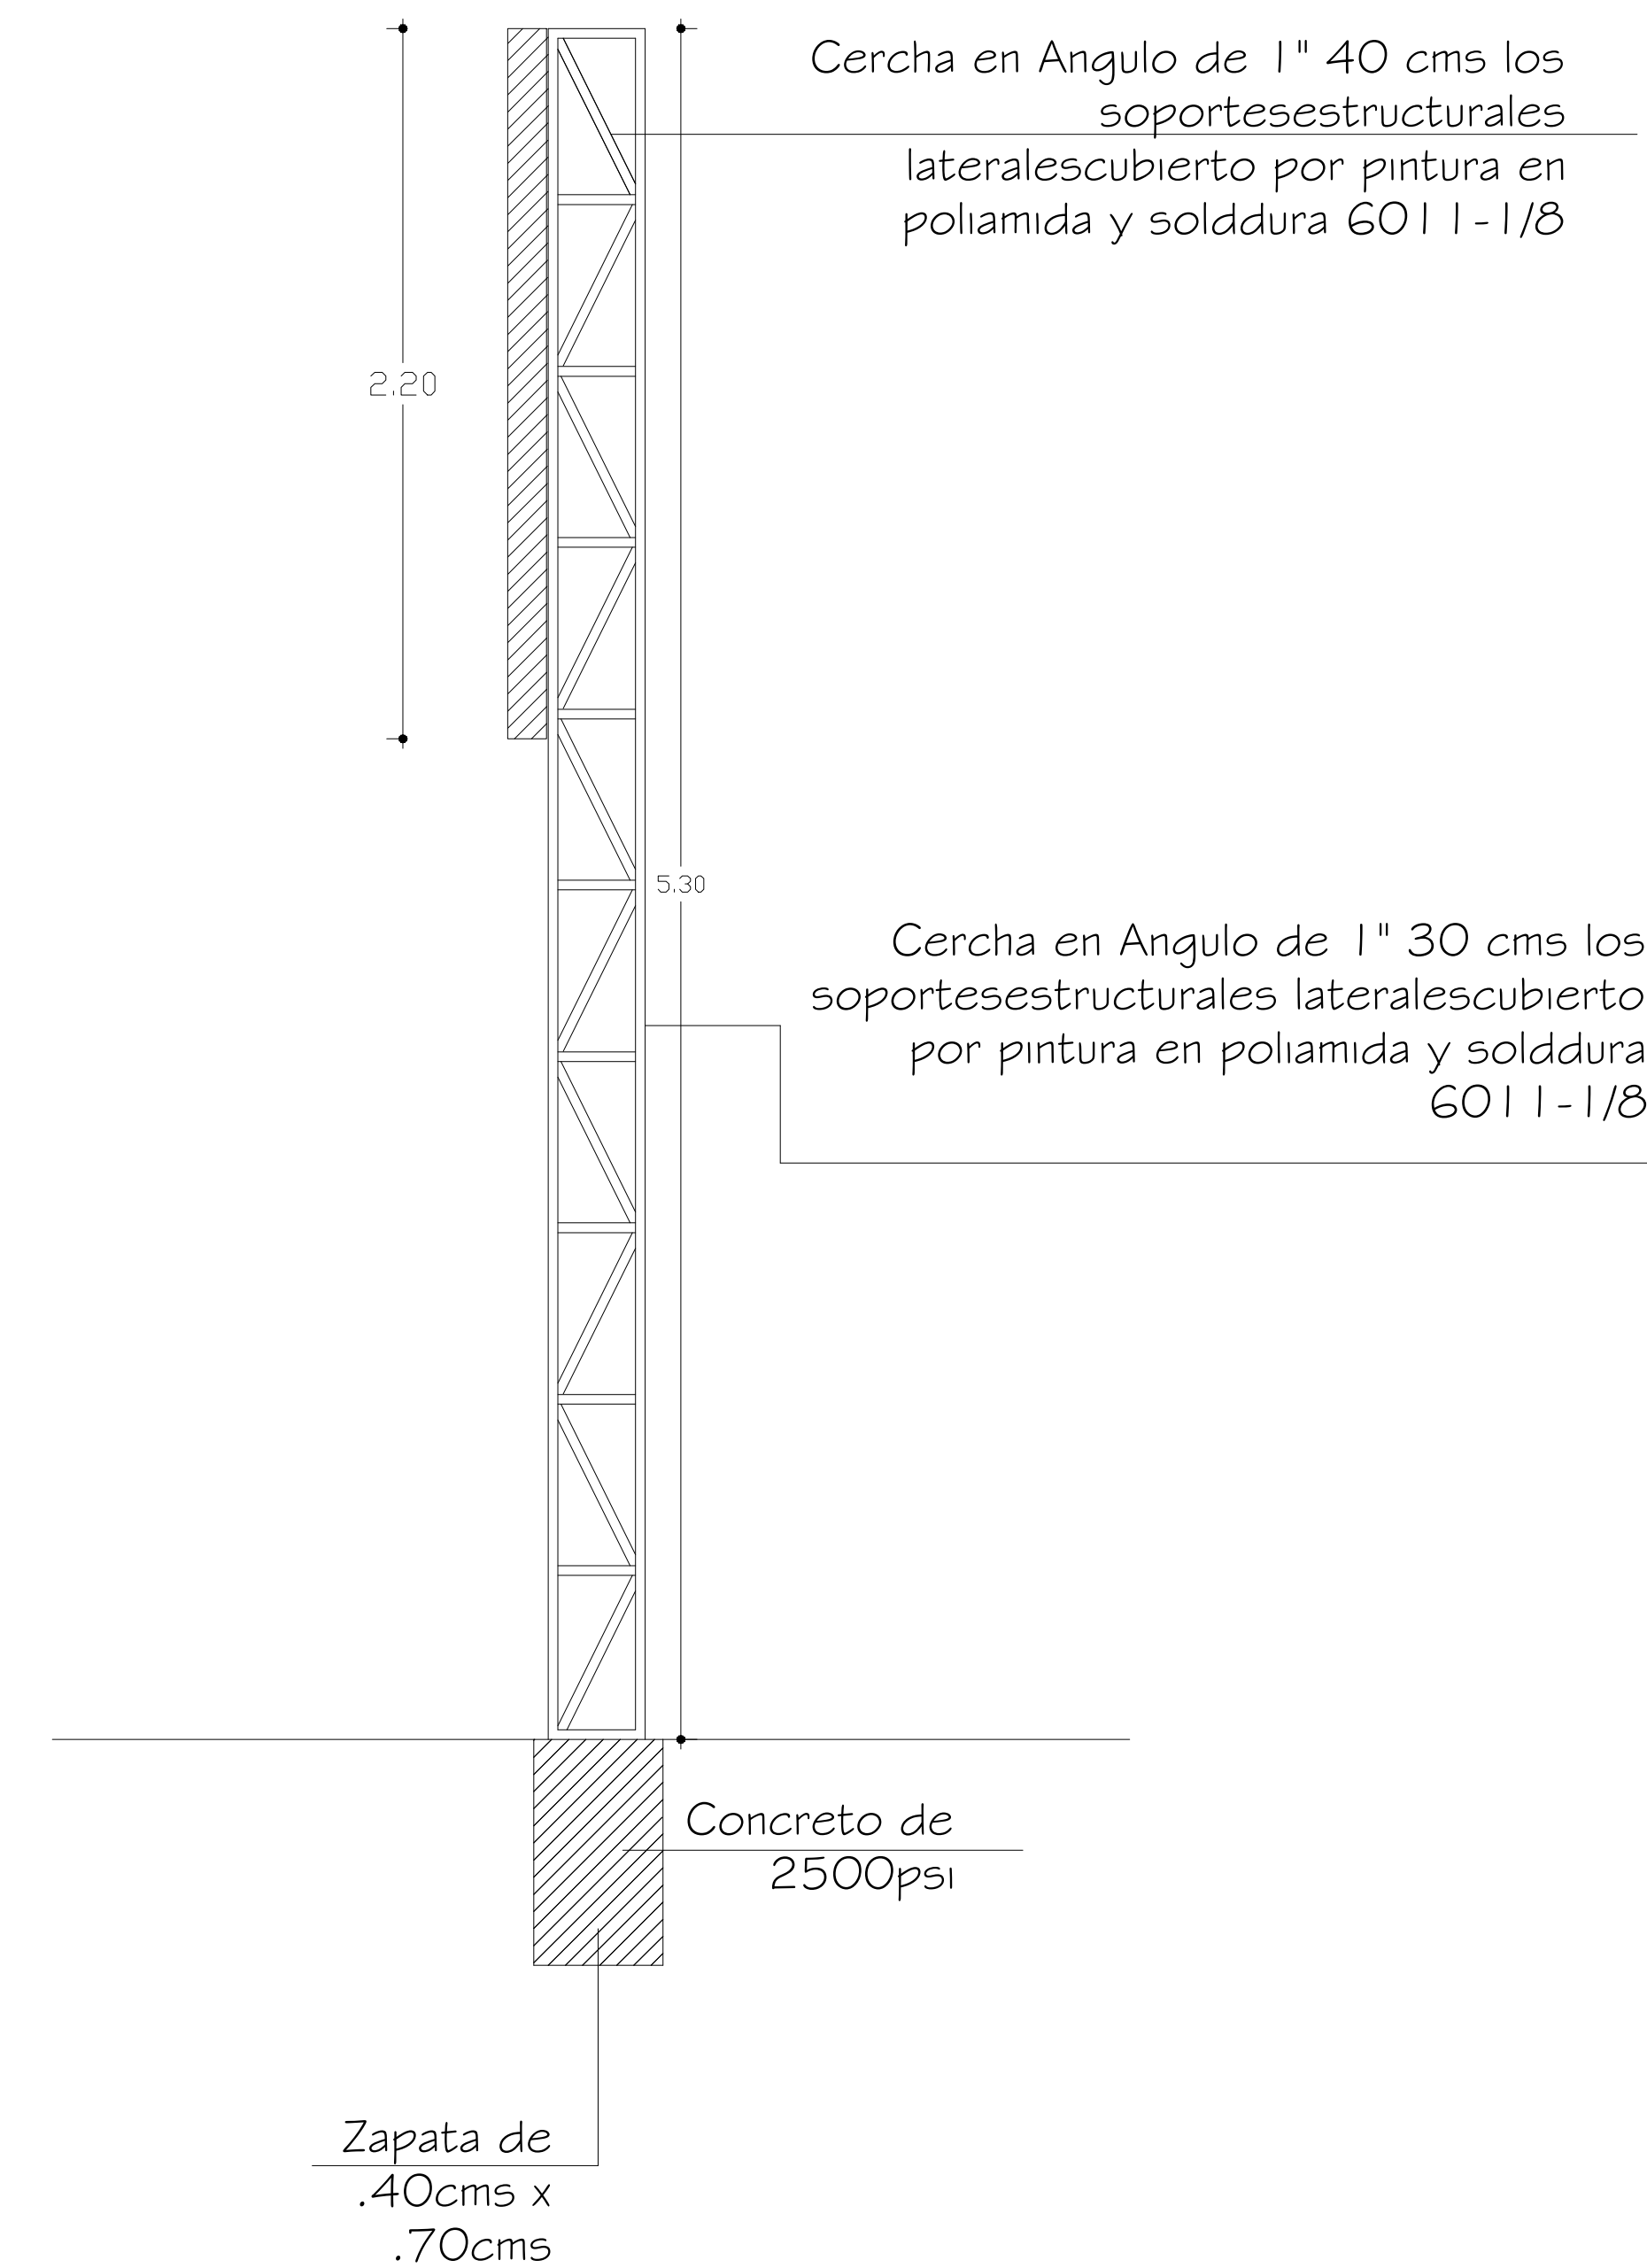

Valla Informativa General

Escala 1 : 25

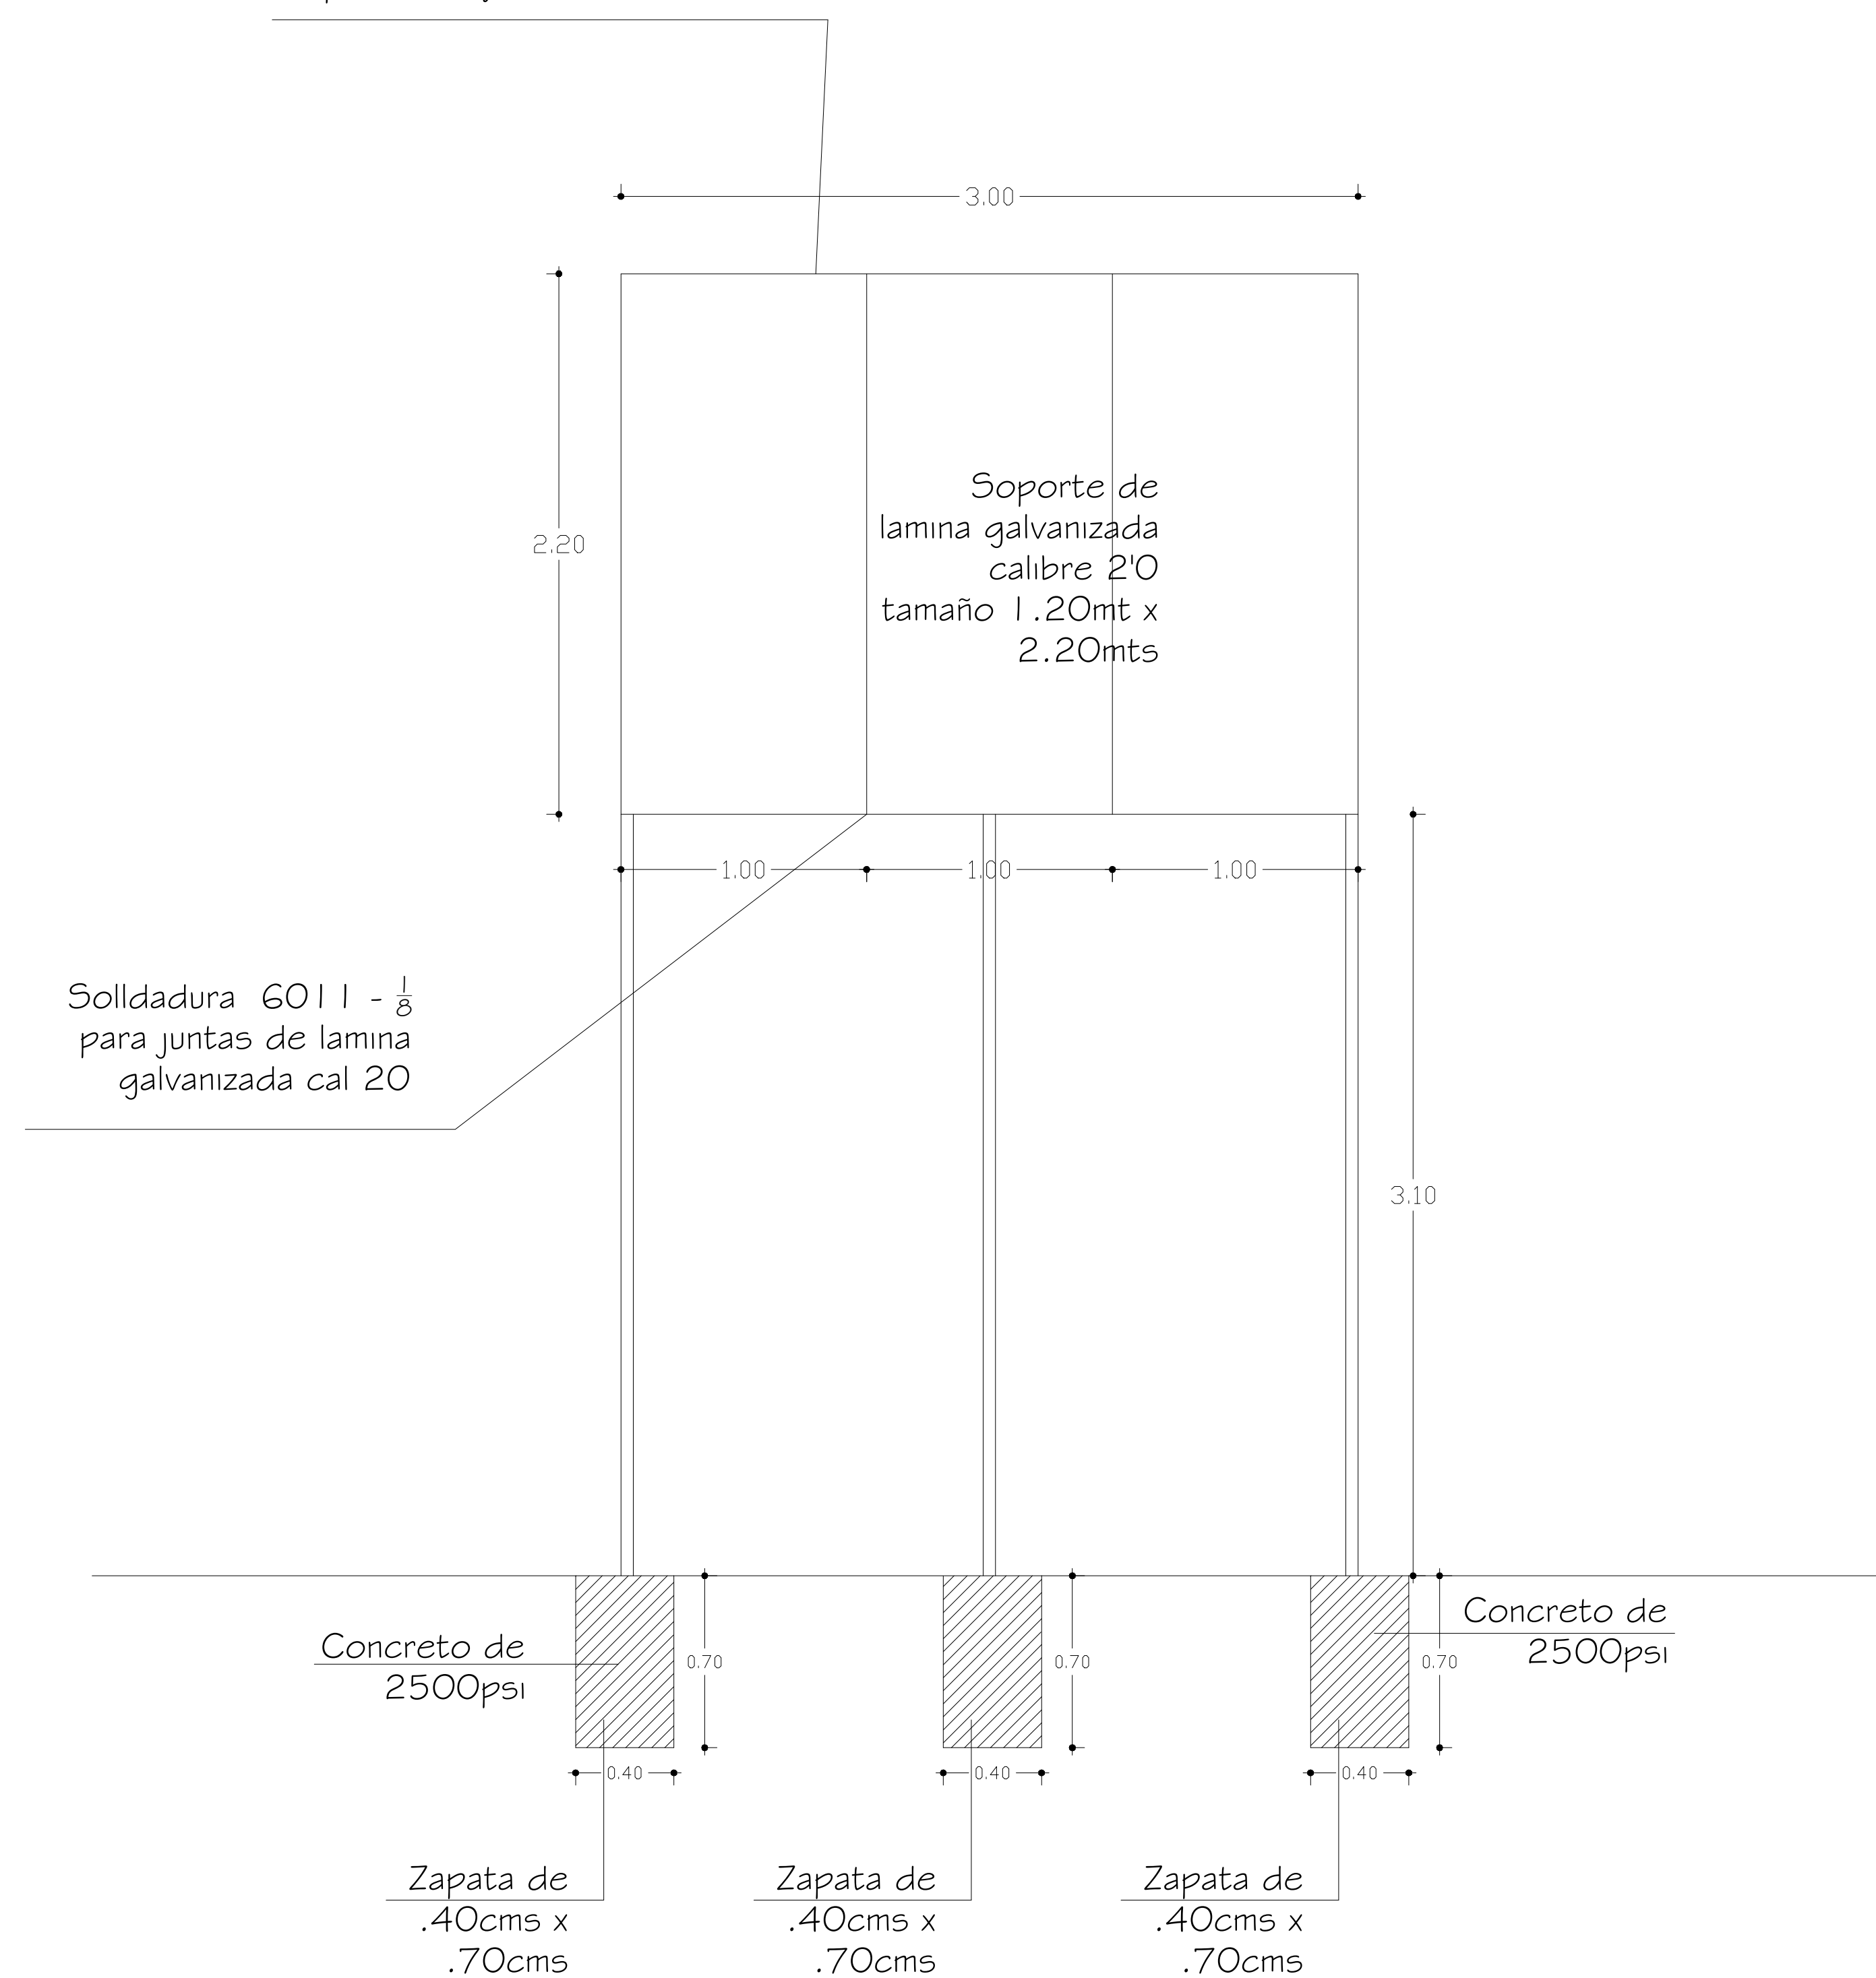

SECRETARÍA DE PLANEACIÓN DISTRITAL
 Alcaldía Mayor de Cartagena de Indias D.T. y C.

PROYECTO:
 IMPLEMENTACION DEL ORDENAMIENTO DE LAS PLAYAS DE BOCAGRANDE
 segun Decreto 1766 de Agosto de 2013

Plan de Equipamiento y Señalización para la Seguridad en las Playas de Cartagena de Indias

CONTIENE:
 DETALLES VALLA INFORMATIVA

ESCALA : 1 : 25

APROBADO POR:
 Alcaldía Mayor de Cartagena

Dionisio Velez Trujillo

Capitania de Puerto de CTG
 Julio Cesar Poveda

Viceministra de turismo
 Sandra Howard Taylor.

Diseño:
 DISTRISSEGURIDAD
 Arq. Jose Ricaurte Gomez

Digitalizo: Arq. Remberto Angulo
 Arq. Liliana julio C

Nota : El balizamiento esta hecho por medio de boyas cónicas de color amarillo de 80cm a los 200ms.
 Los canales de paso tendrán un ancho variable en 25mts, utiliza para señalizaciones que hacen skis acuatico, y demás actividades de recreo de playa.
 El trazado debe ser perpendicular a línea de tierra u onta.
 Los accesos a los canales Transversales de paso, se balizan por medio de una boya de Color verde Para Estribor y una boya cilindrica de color rojo en sentido convencional del balizamiento.

