



Fachada Principal

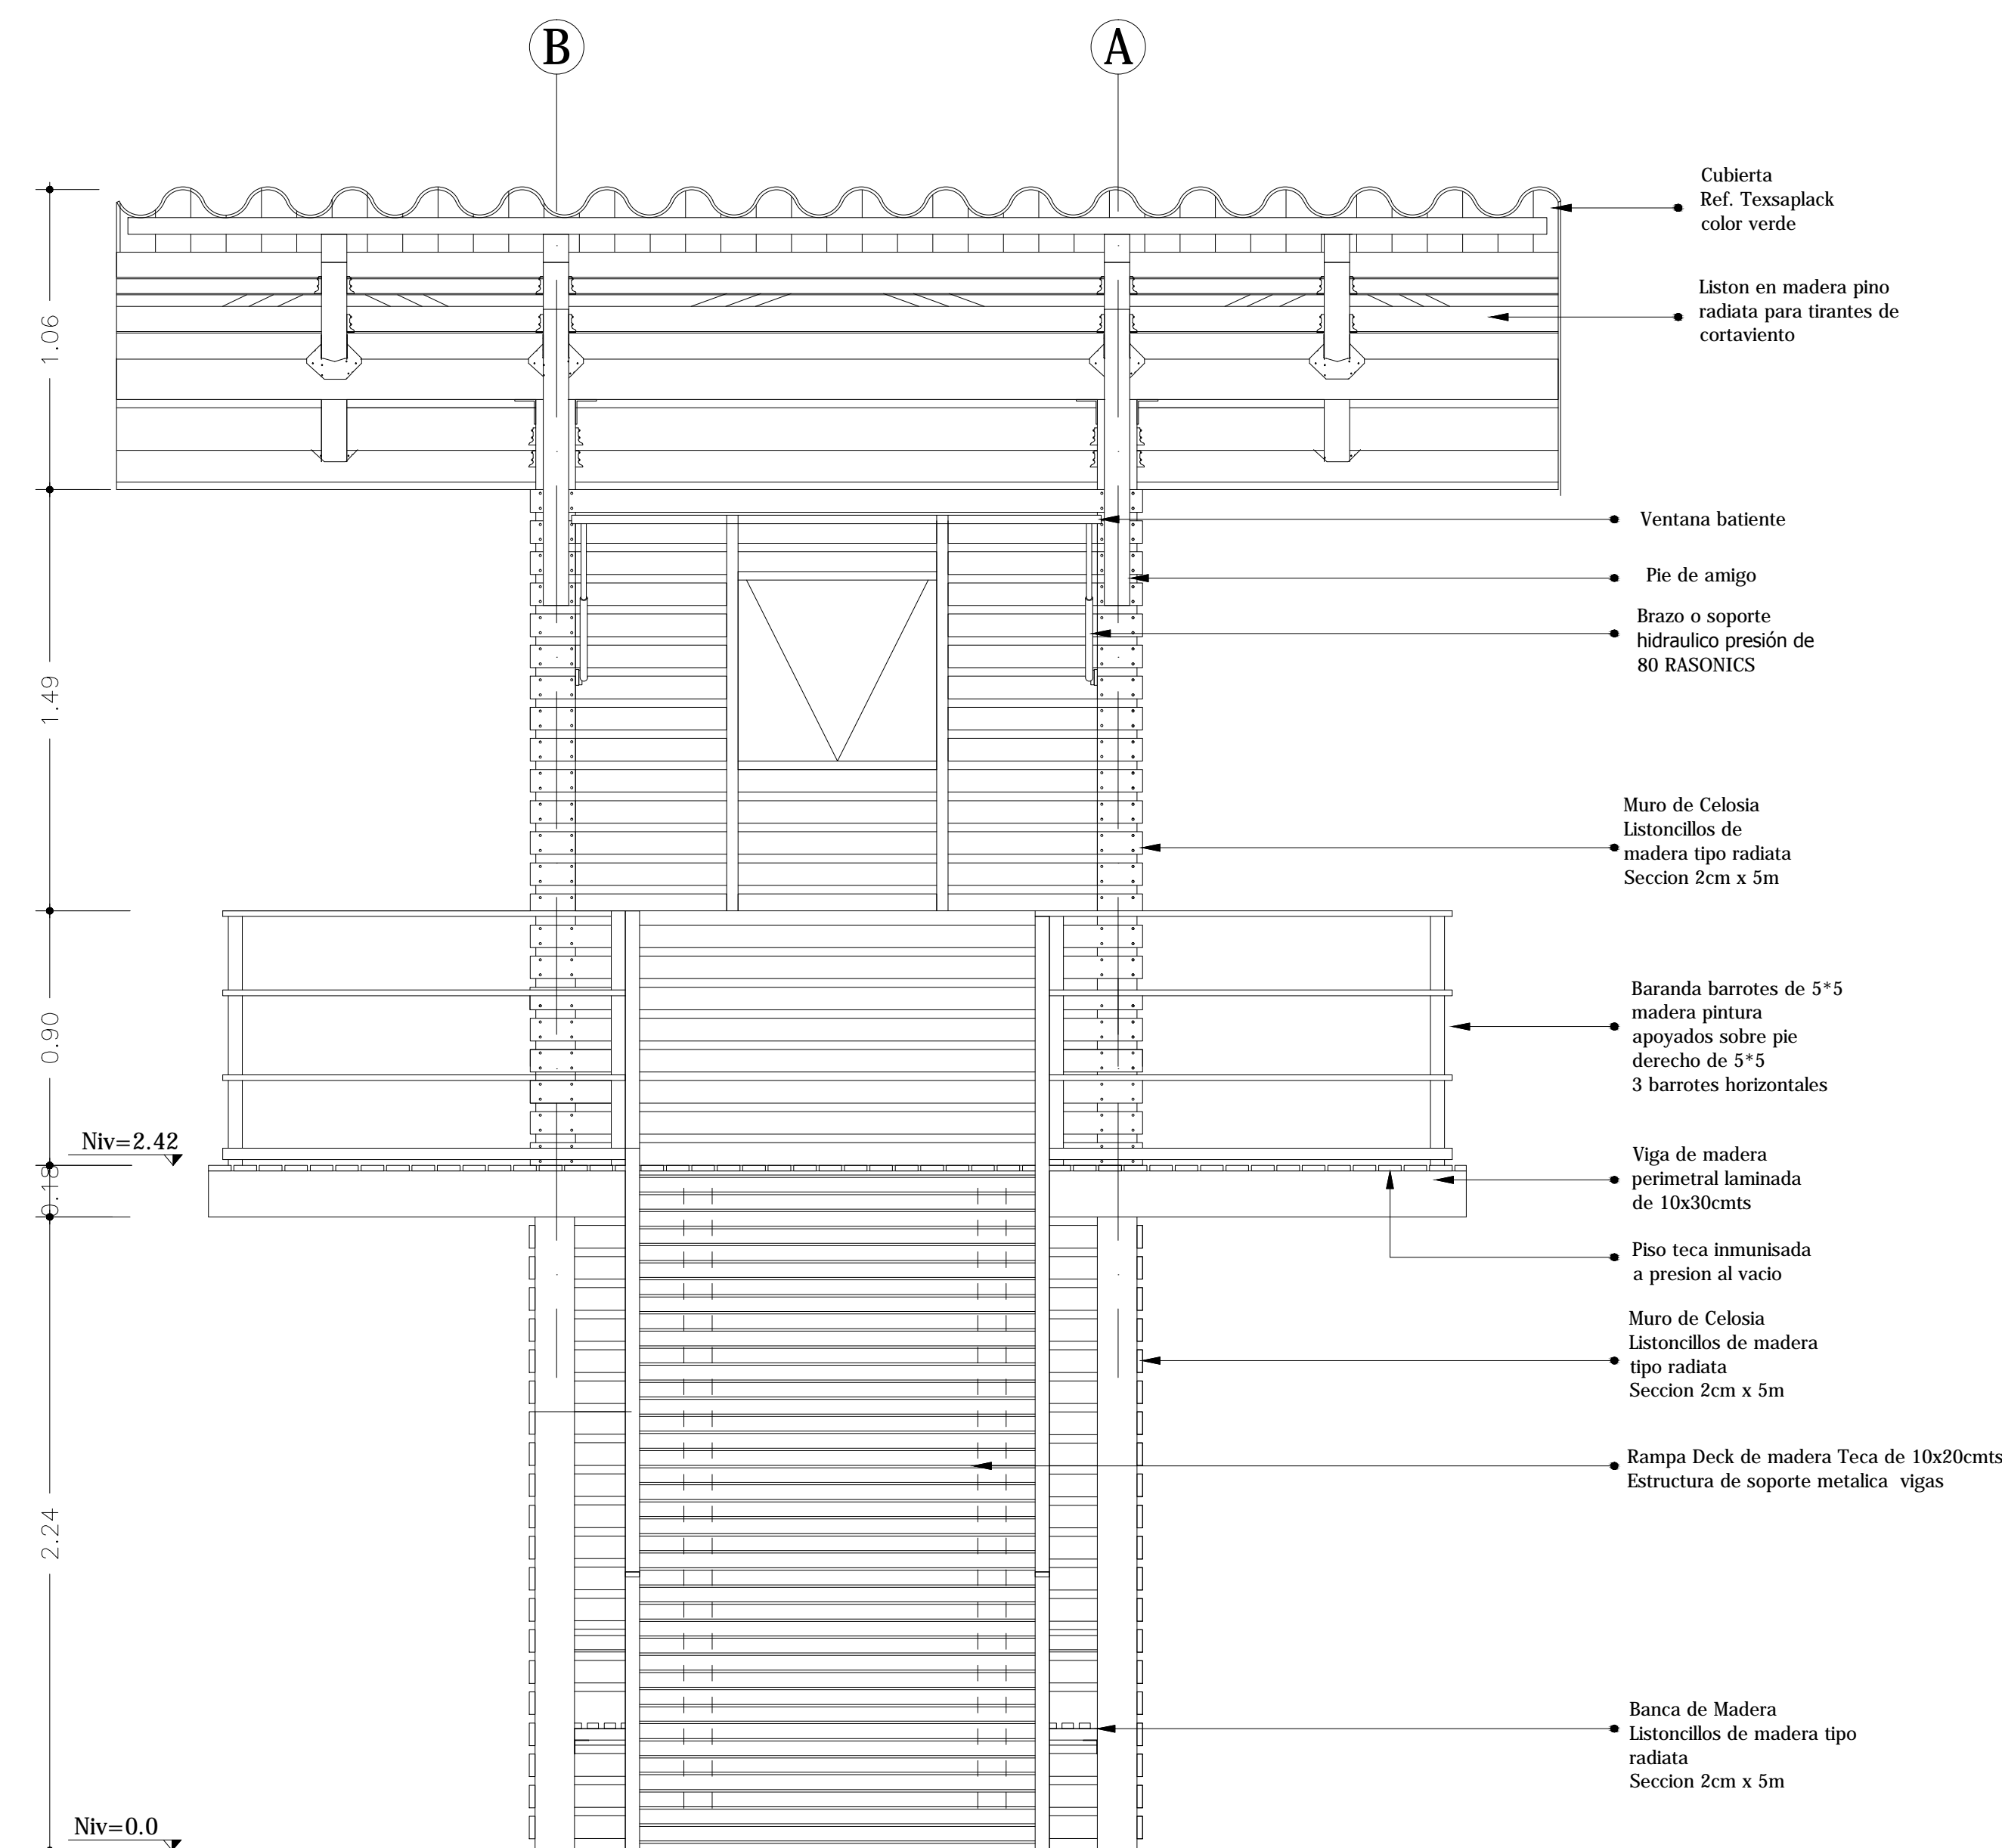

Fachada Posterior

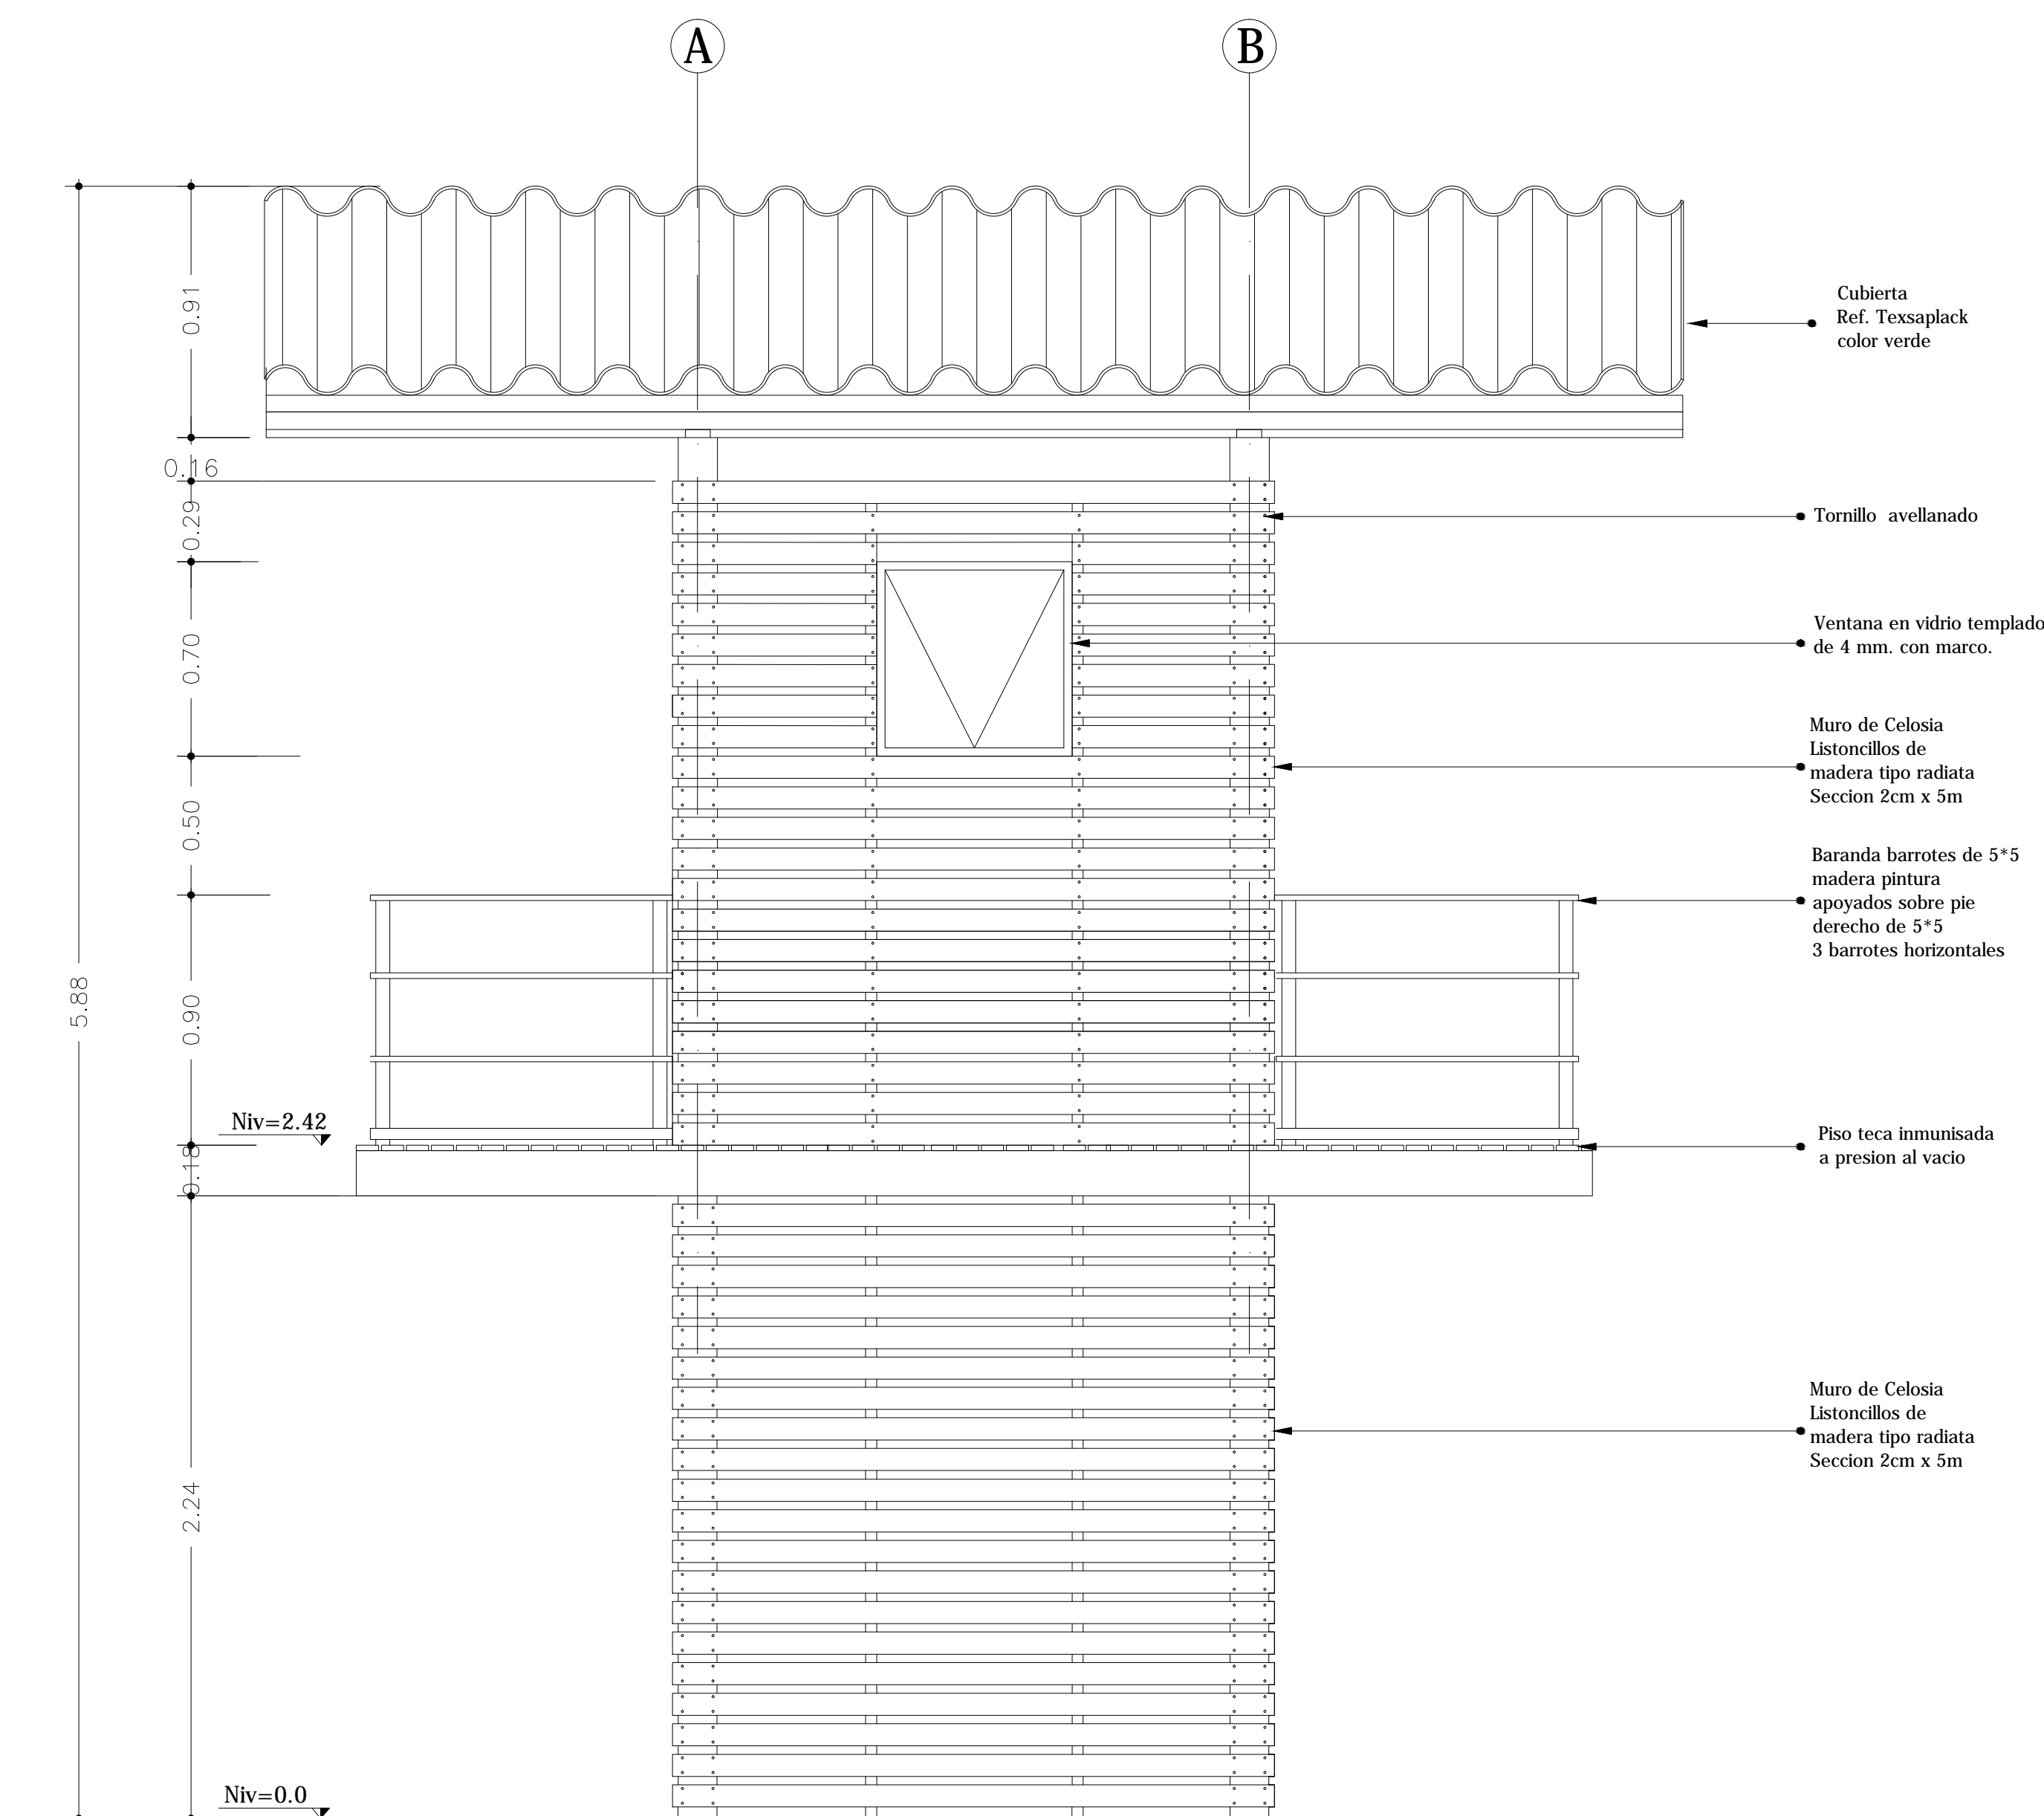

Nota: Inmunización con el sistema de presión y vacío sales CCA (Cobre, Cromo y Arsenico), retención de 4,00 km/m3



ALCALDÍA MAYOR
DE CARTAGENA DE INDIAS
Distrito Turístico y Cultural



DISTRISSEGURIDAD



Secretaría de
Planeación Distrital
Alcaldía Mayor de Cartagena de Indias D.T. y C.

PROYECTO:
IMPLEMENTACION DEL
ORDENAMIENTO DE LAS
PLAYAS DE BOCAGRANDE
segun Decreto 1766 de Agosto de 2013

Plan de Equipamiento y Señalización
para la Seguridad en las Playas
de Cartagena de Indias

Contiene:
FACHADA PRINCIPAL
FACHADA POSTERIOR

ESCALA : 1 : 20

APROBADO POR:

Alcaldía Mayor de Cartagena

Dionisio Velez Trujillo

Capitania de Puerto de CTG

Julio Cesar Poveda

Viceministra de turismo

Sandra Howard Taylor.

Diseño:
DISTRISSEGURIDAD
Arq. Jose Ricaurte Gomez

Digitalizo: Arq. Remberto Angulo
Arq. Liliana julio C

Nota - El balizado esta hecho por medio de boyas cónicas de color amarillo de 80cm a los 200mts.
- Los canales de paso tendrán un ancho variable en Z5m, utiliza para embarcaciones que hacen actividades acuaticas, y demás actividades de recreo de playa.
- El trazado debe ser perpendicular a línea de tierra u orilla.
- Los accesos a los canales Transversales de paso, se balizaran por medio de una boya de Color verde Para Estribor y una boya cilíndrica de color rojo en sentido convencional del balizamiento.



03 04