



EMBARCADERO SAN MARTIN

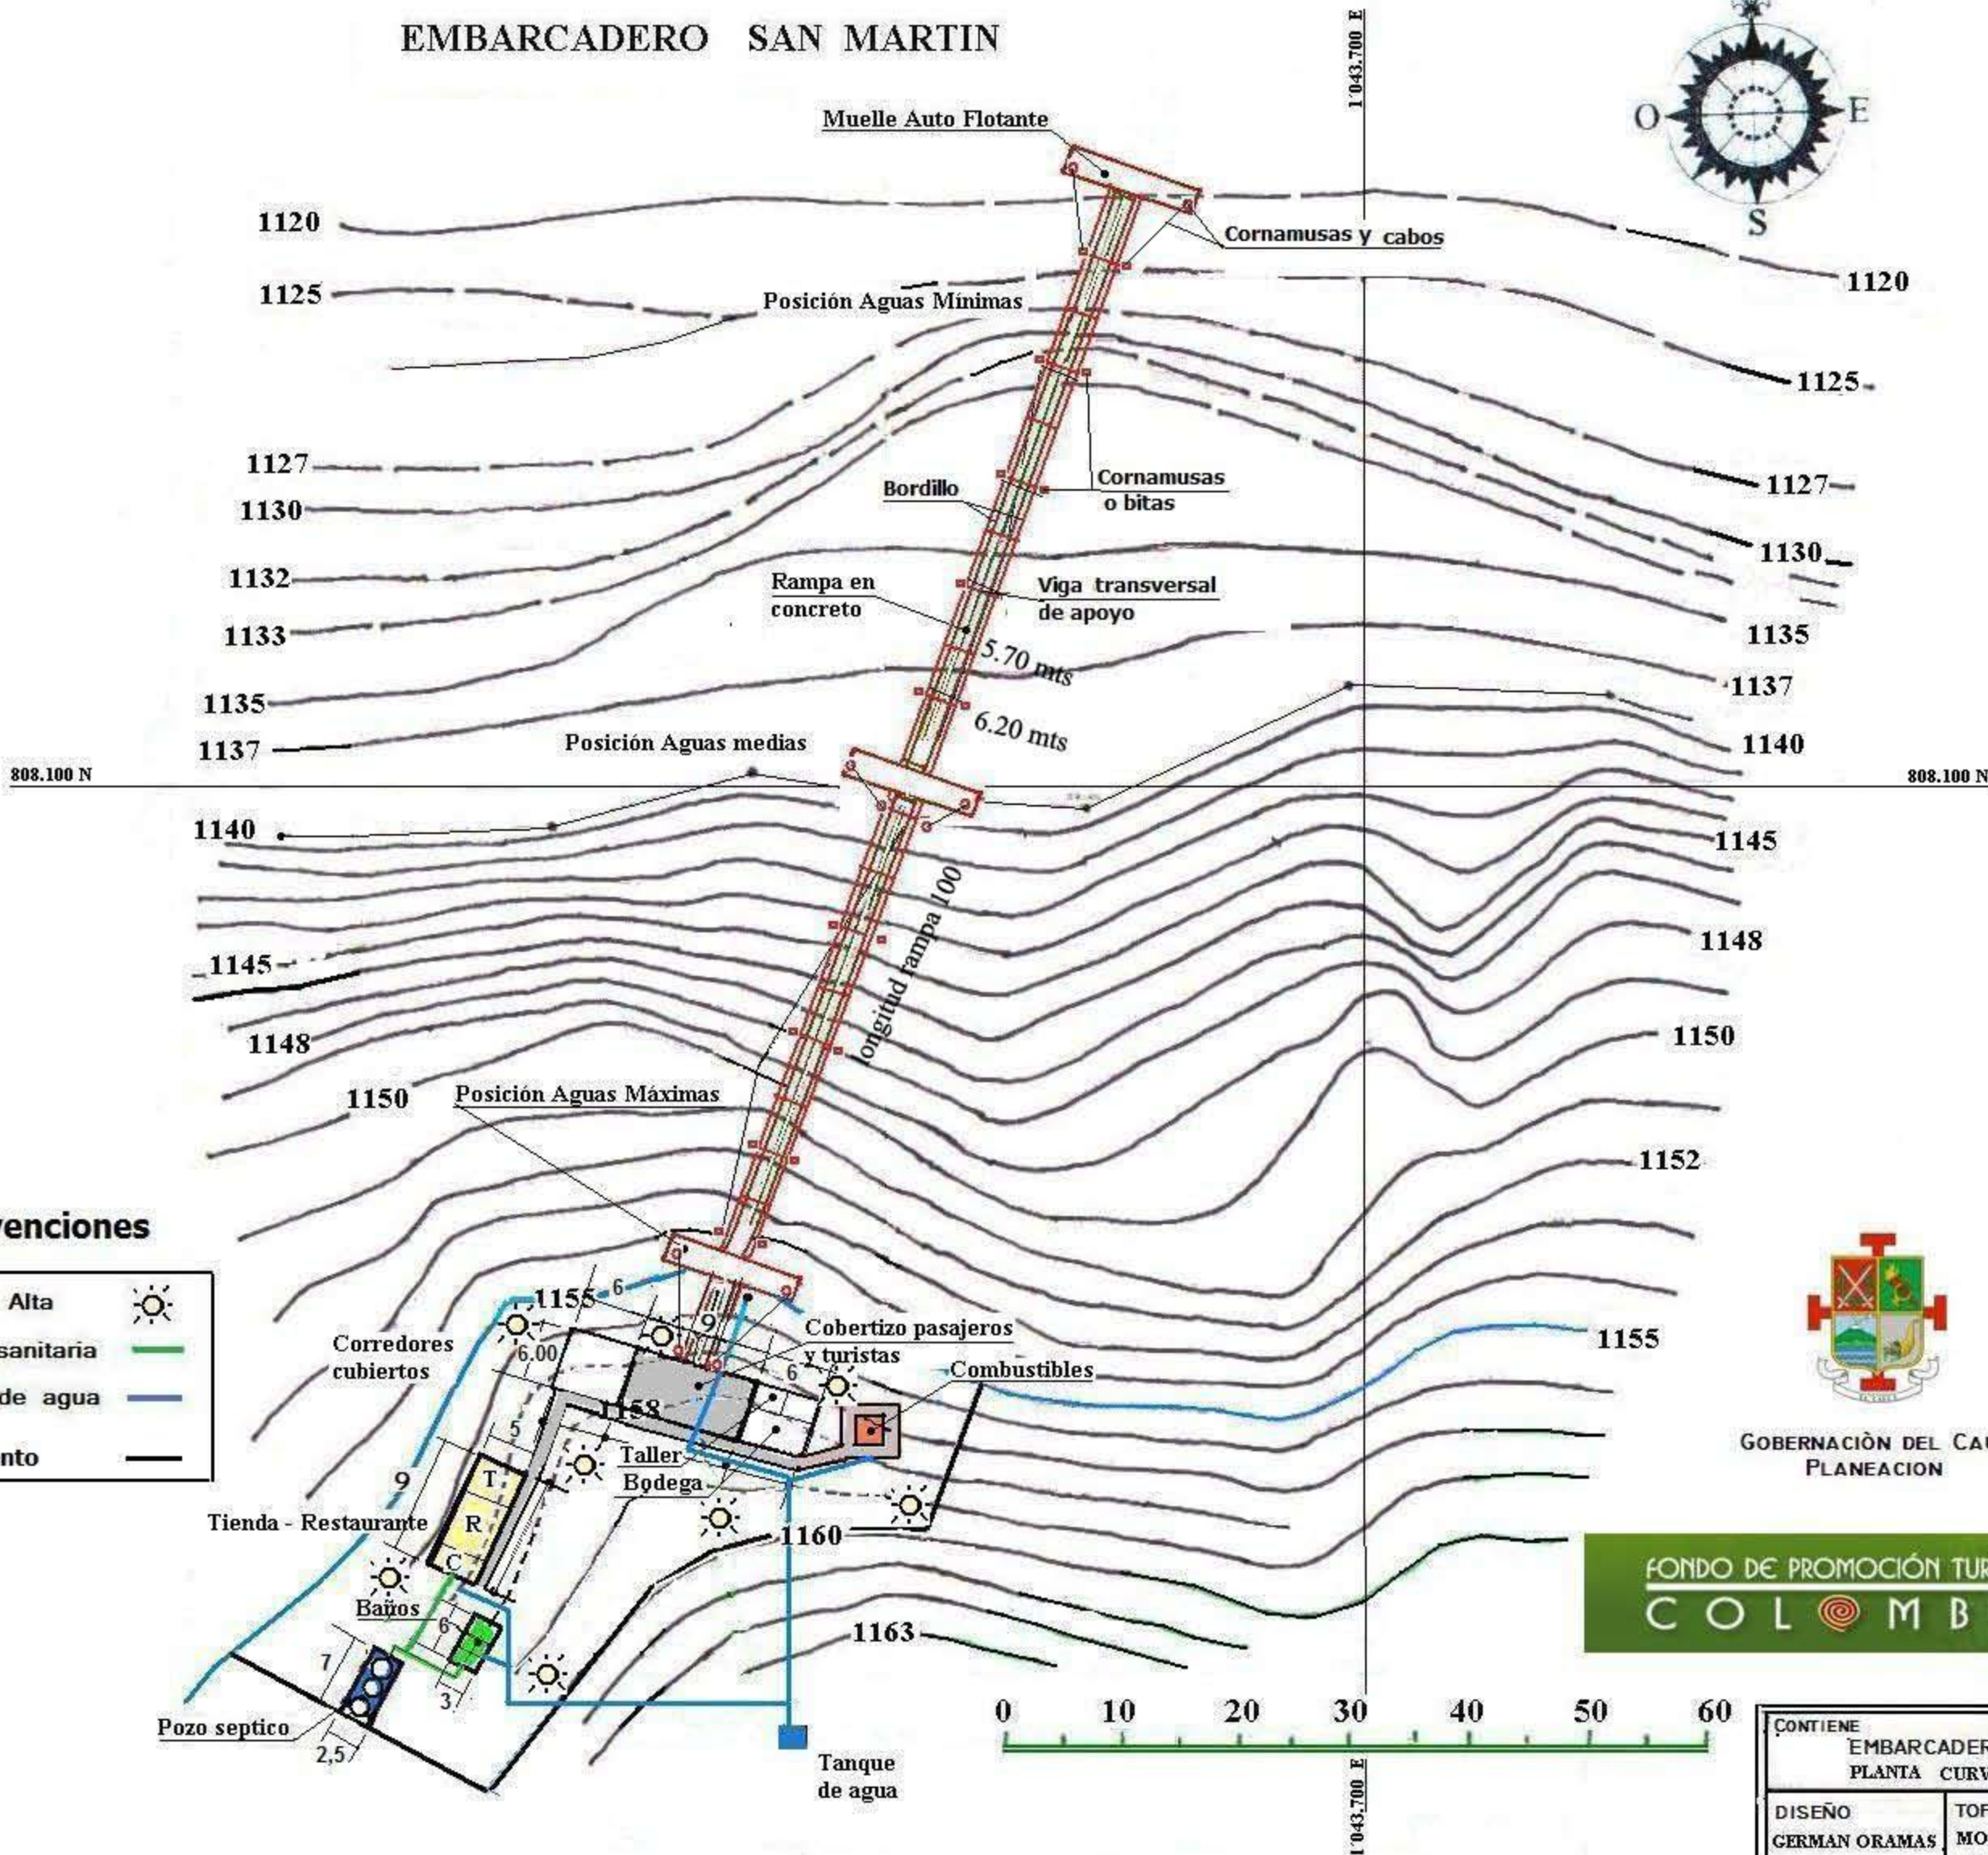

Convenciones

Lampara Alta	
Tuberia sanitaria	
Tuberia de agua	
Cerramiento	

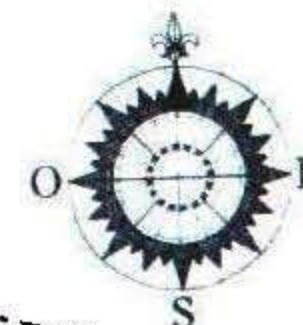

GOBERNACIÓN DEL CAUCA
PLANEACION

FONDO DE PROMOCIÓN TURÍSTICA
COLOMBIA



DEPARTAMENTO DEL CAUCA
MUNICIPIO DE SUAREZ

CONTIENE EMBARCADERO SAN MARTIN PLANTA CURVAS DE NIVEL			
DISEÑO GERMAN ORAMAS		TOPOGRAFIA MOISES SANCHEZ HELMAN MOLANO	
ESCALA 1:100	FECHA 1/100	ARCHIVO	PLANO N° 1/1