MICRO PTAR EMBARCADERO SAN MARTIN

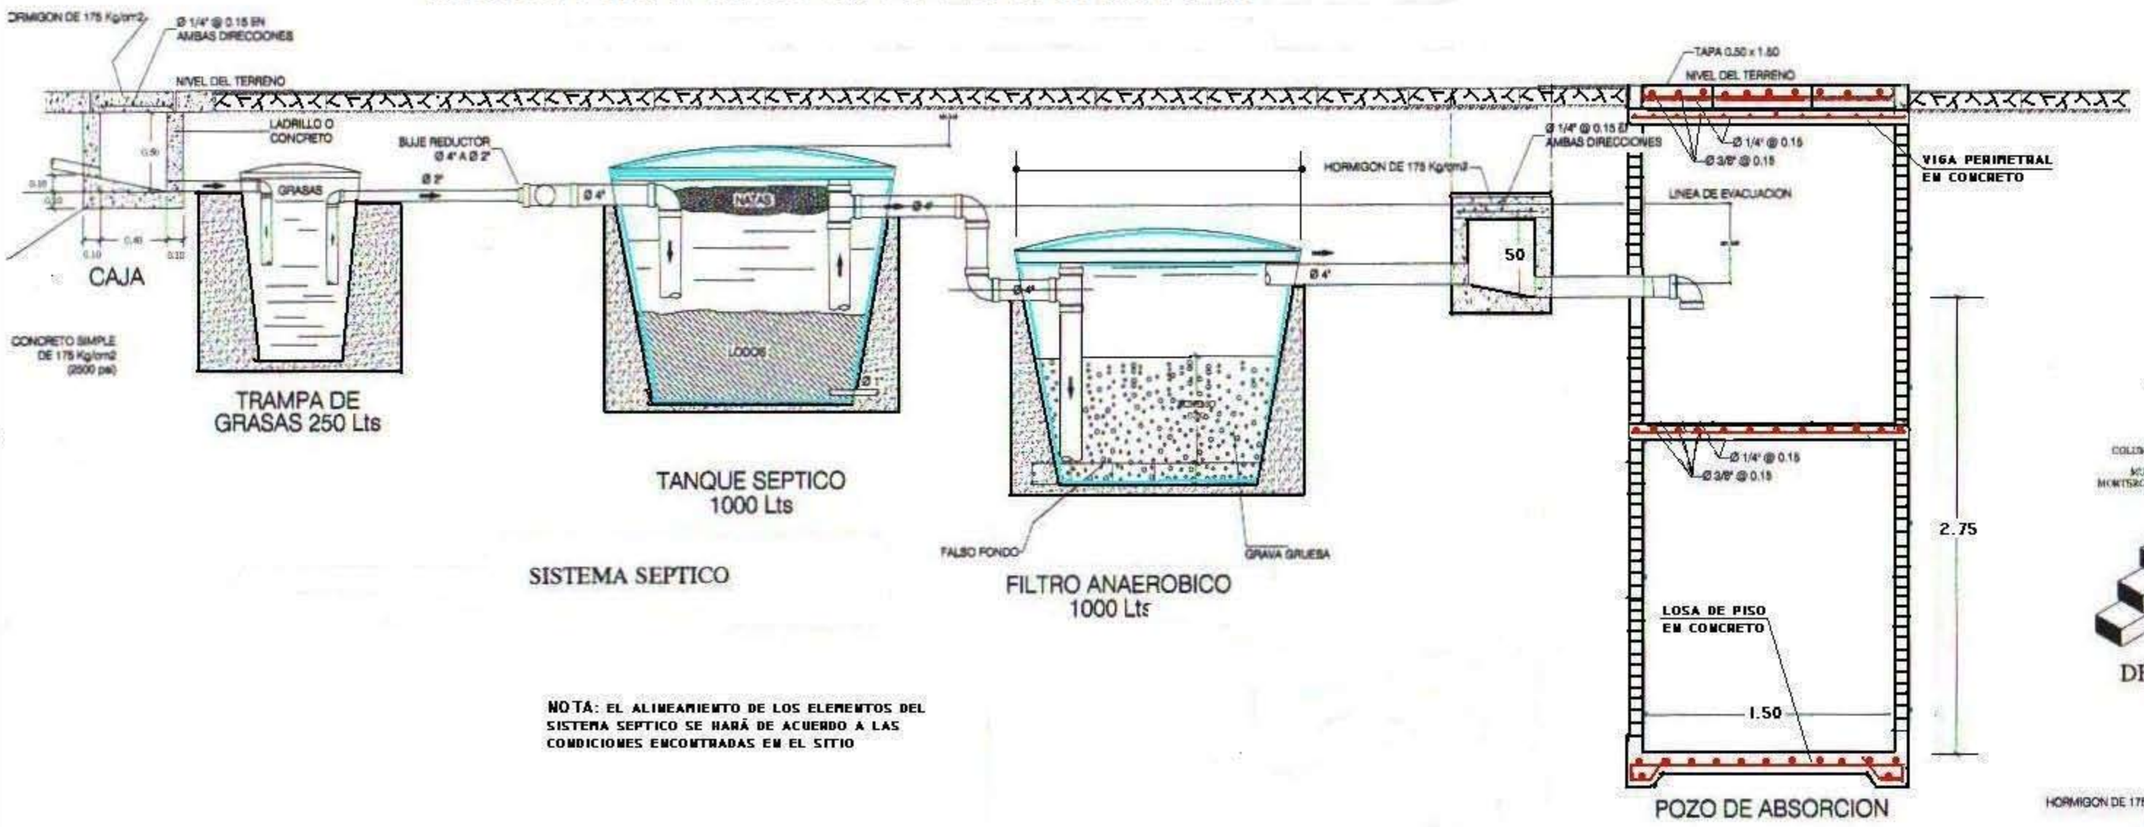

NOTA: EL ALINEAMIENTO DE LOS ELEMENTOS DEL SISTEMA SEPTICO SE HARÁ DE ACUERDO A LAS CONDICIONES ENCONTRADAS EN EL SITIO

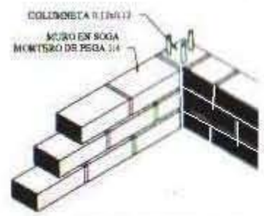

DETALLE AMARRE
SIN ESCALA

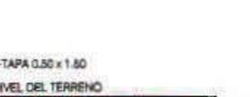

COLUMNETA

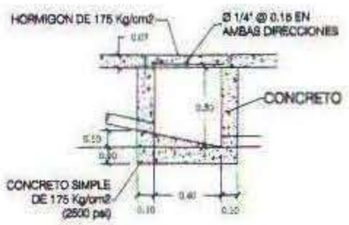

CORTE A-A

CORTE B-B

CAJA DE INSPECCION 0.40 x 0.40 x 0.50
ESCALA: 1:20

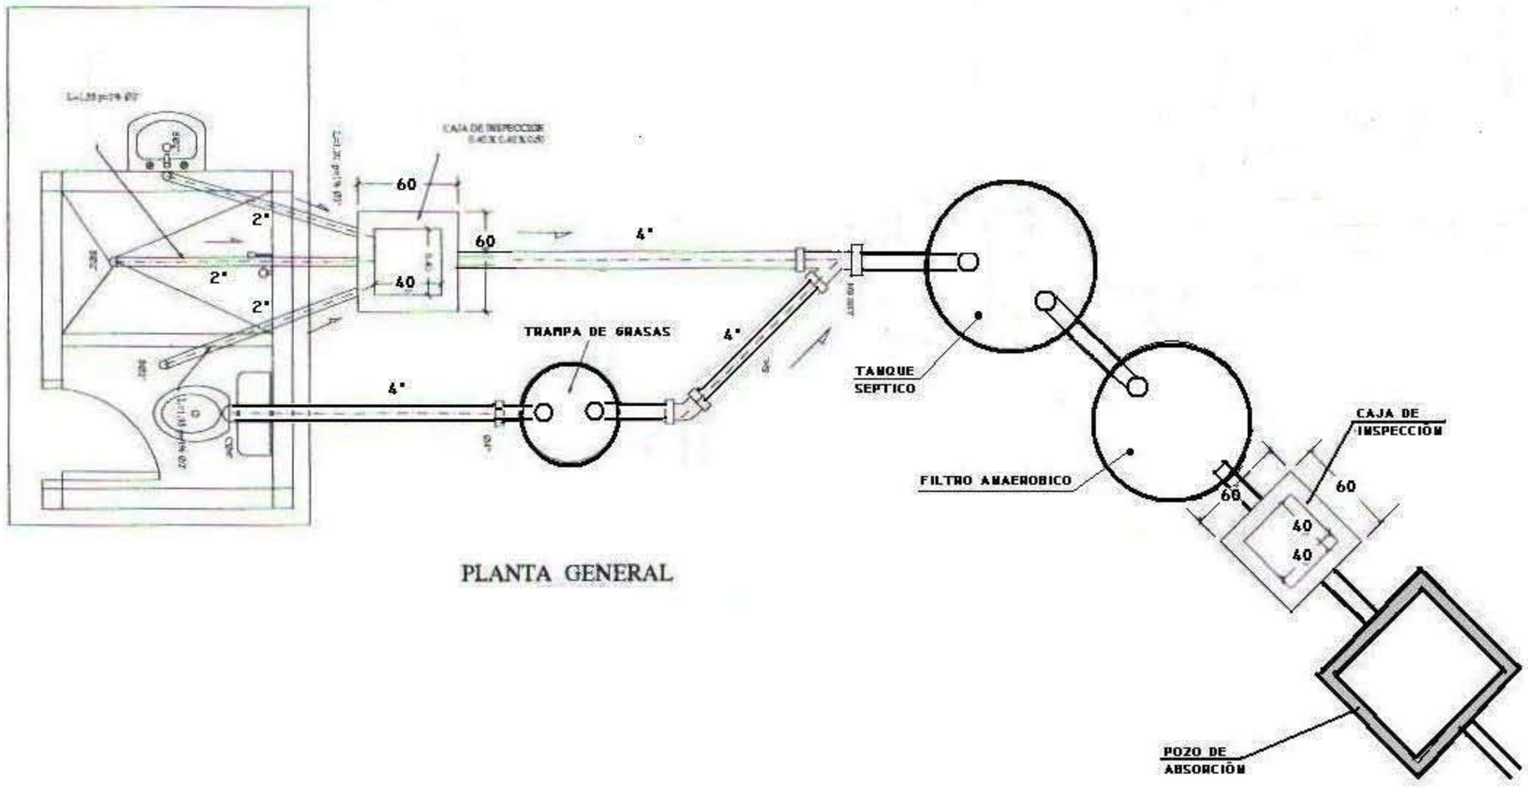

PLANTA GENERAL

CONTIENE: MICRO PTAR			
DISEÑO: GERMAN ORAMAS, HELMAN MOLANO		DIBUJO: G.O.O PLOTER: D. BOTINA	
ESCALA	FECHA: SEPT 2009	ARCHIVO	PLANO